



TÕNISE MAAÜKSUSE DETAILPLANEERING

SAARE maakond, KIHELKONNA vald, KUREVERE küla

M 1 : 1000

TÄHISTUS:

- - - PLANEERINGUALA PIIR
- · - · - OLEMASOLEV KINNISTUPIIR
- · - · - PLANEERITAV UUS KINNISTUPIIR
- · - · - TUGIMAANTEE KAITSETSOONI PIIR (50 m teljest)
- · - · - SANITAARKAITSEALA PIIR
- · - · - PLANEERITAV EHTUSALA PIIR
- - - PLANEERITAV TÕNISE TEE
- - - PLANEERITAV KARJÄÄRI TEE (OLEMASOLEV KRUISSATEE)
- V VEEVARUSTUS
- K KANALISATSIOON
- ← → ELEKTER 0,4 kV
- ← → ELEKTER 10 kV
- ⬆ PLANEERITAV 10/0,4 kV ALAJAAM
- ▲ PLANEERITAV ARVESTUS-JAOTUSKILP
- ▲ PLANEERITAV JAOTUSKILP
- KK PLANEERITAV KANALISATSIOONI KOGUMISMAHUTI
- ▨ PLANEERITAV ÜLDKASUTATAVA TEE SERVITUUT
- ▨ PLANEERITAV VEEJUHTIMISSERVITUUT
- + LESTA - TÕNISE ca 5100 m²
- + X = 6476000
- + Y = 382200

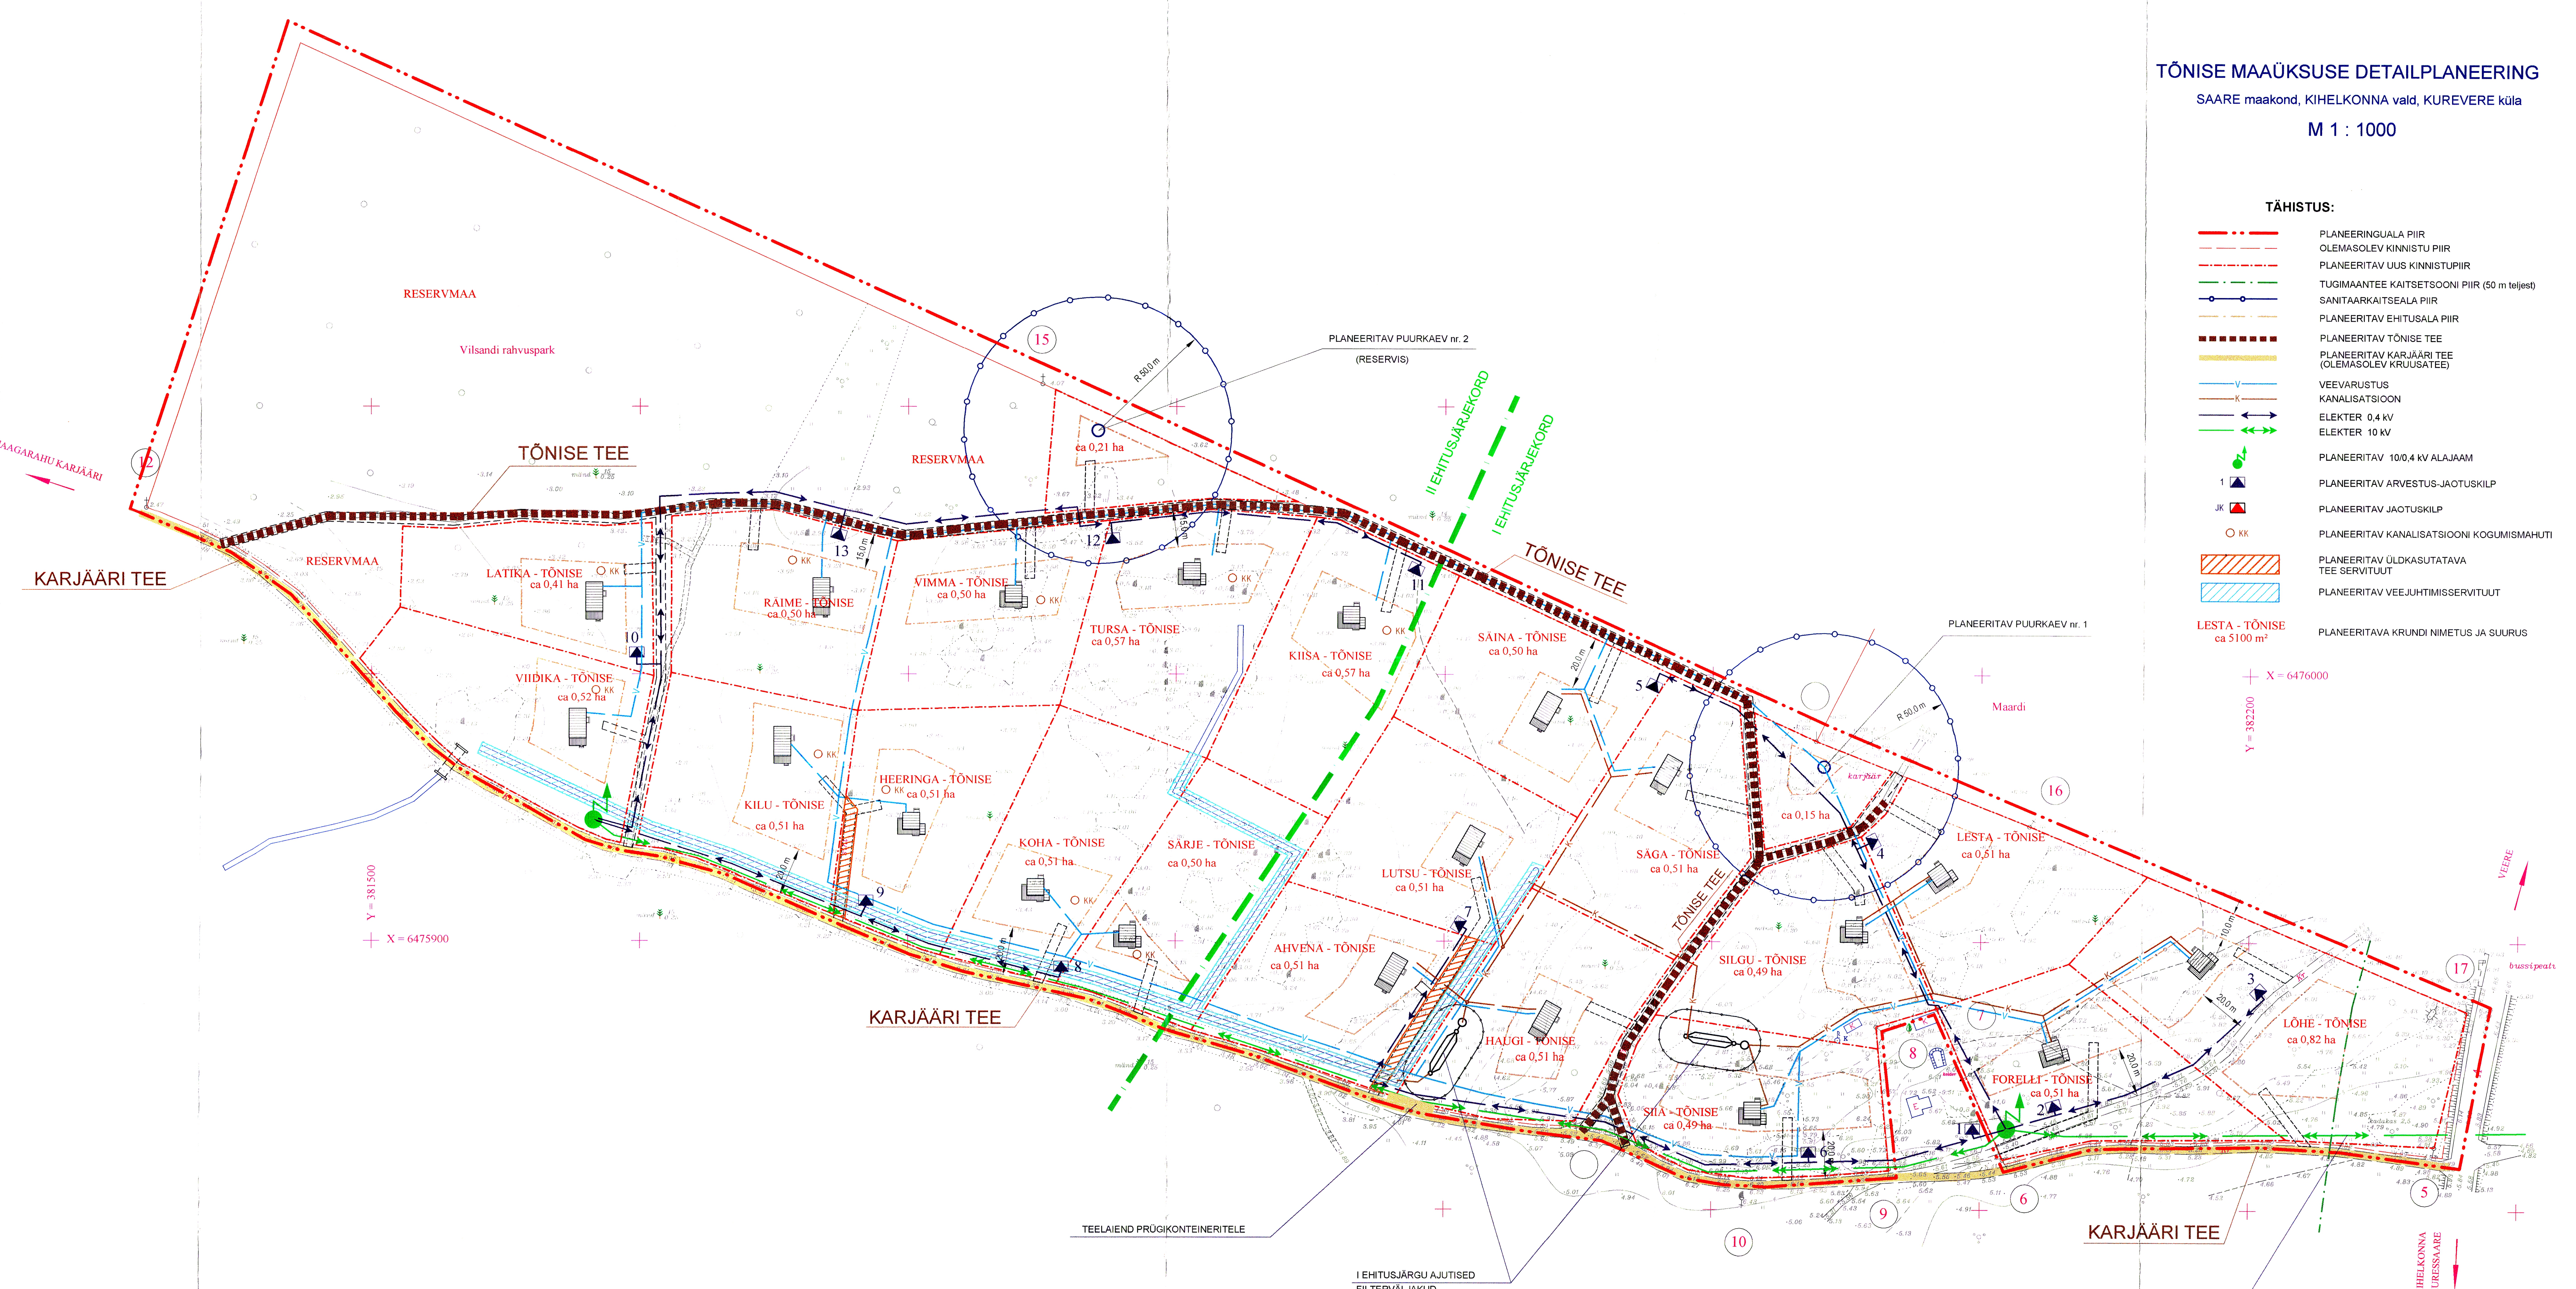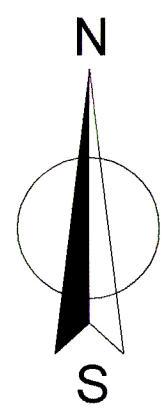

MÄRKUS.
Krundil on põhifunktsiooni teenindamiseks lubatud teed, parkimine ja tehnoõrgud.
Põhisihotstarbe kõrval võib projekteerimistingimustega lubada muud sihotstarvet kuni 5% ulatuses.

Tugiplaani koostamisele on kasutatud OÜ Hadvest maamöödubüroo poolt 2001. a. moodustatud Tõnise maaüksuse (Saare maakond, Kihelkonna vald, Kurevere küla) plaani.

PR. JUHT	J. KUUSEMETS	TELLUJA	VÄINO HERNESNIEMI	DAGOPEN OÜ
PROJEKT	J. KUUSEMETS	OBJEKT	TÕNISE MAAÜKSUSE DETAILPLANEERING	TOO NR. 01 - 45
	U. VOOLMA	JOONIS	INSENER - TEHNILISTE VÕRKUDE KOONDPLAAN	STAAP DP 3
				LEHTI 3
				LEHT 3
				MÖÖT 1 : 1000