









**EKSPLIKATSIOON**

1. Olemasolev sadamahoone
2. Olemasolev sadama teenindushoone
3. Olemasolevad kaid
4. Olemasolev kaituli
5. Olemasolevad kruusakattega platsid
6. Planeeritav kalalaeve kai
7. Planeeritav parvalaeve kai
8. Planeeritav parvalaeve kaituli
9. Planeeritav terminaal
10. Planeeritav parvalaeve minevate ja parvalaevalt tulevate autode seisuplats
11. Piirivalve kontrollpunkti katusealune
12. Sõiduauto parkimisplats 18 kohta
13. Autobusside parkimisplats 8 kohta
14. Planeeritav veterinaar- ja toidujärevalve alla kuuluva kala ja kalatoodete kontrollimise hoone koos külhoonega
15. Planeeritav tolliladu
16. Planeeritavad puhastusseadmed
17. Planeeritavad sadevete puhastusseadmed (õli ja bensiinipüüdur)
18. Olemasolev kohvik-baar
19. Olemasolev garaaz
20. Olemasolevad põtenud hoone vundamendid
21. Olemasolev laudkuur (liikvideeritav)
22. Planeeritav tankla
23. Planeeritav transformator alajaam
24. Liikvideeritav hoone
25. Olemasolev autobussi ootepaviljon
26. Planeeritav hotell
- 26A. Planeeritava hotelli parkla
27. Olemasolev kalapaatide kai
28. Planeeritav preserversh

**LEPPEMÄRGID**

-  PLANEERITAVA ALA PIIR
-  KRUNDI PIIR
-  OLEMASOLEVAD HOONED
-  PLANEERITUD PARKLA JA PARKIMISKOHTADE ARV SÕIDUAUTOD/ AUTOBUSSID
-  PLANEERITUD HOONED
-  PLANEERITAV LIIKLUSMÄRK JA MÄRGINUMBER

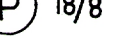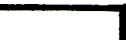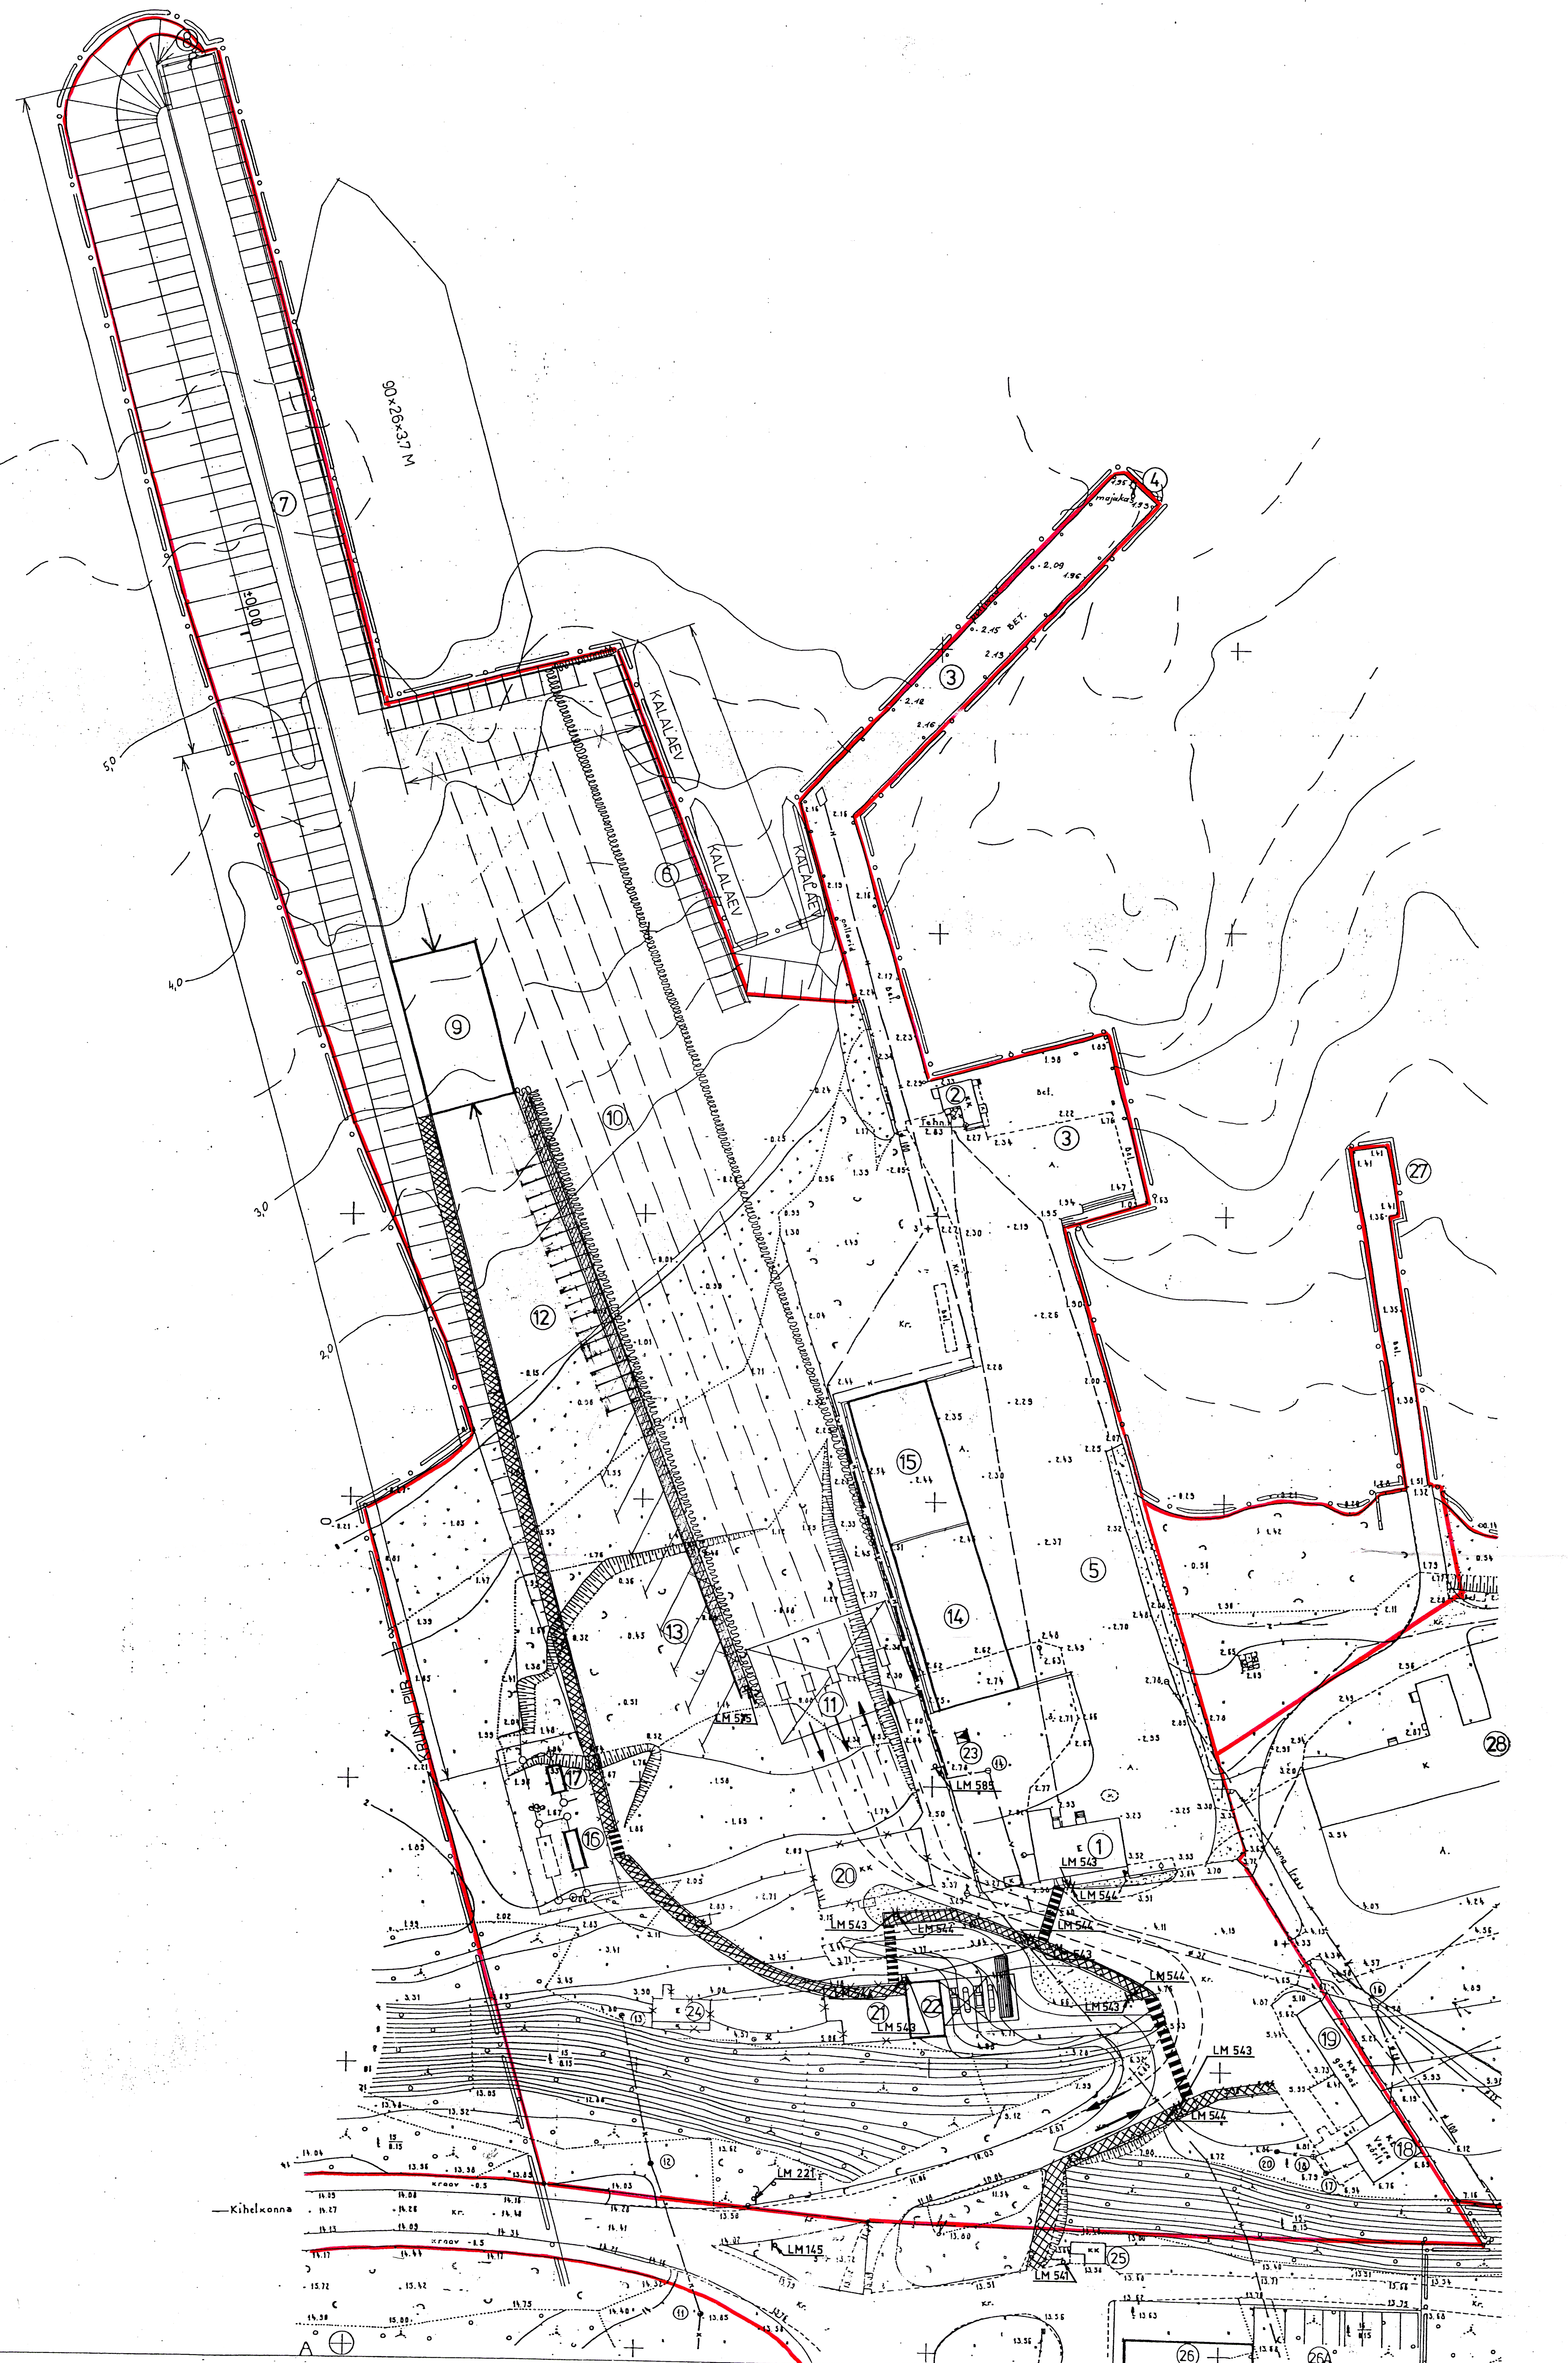
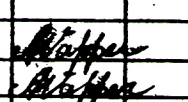
|  |   |  |    |      |       |
|--|---|--|----|------|-------|
| <b>Esplan oü</b><br>Arhitektuuri- ja inseneribüroo<br>Rävälä pst. 8c-303 T/F 6 604 631 |   | <b>AS VEERE SADAM</b><br>VEERE SADAMA JA SEL-<br>LEGA KÜLGNEMISE ALADE<br>DETAILPLANEERING |    | 0029 | GP    |
| PR. JUHT A. VAPPER<br>PRAUOTOR A. VAPPER   |  | LIIKLUS- JA PARKIMIS-<br>KORRALDUSE SCHEEM   | DP | 6    | LEHTI |