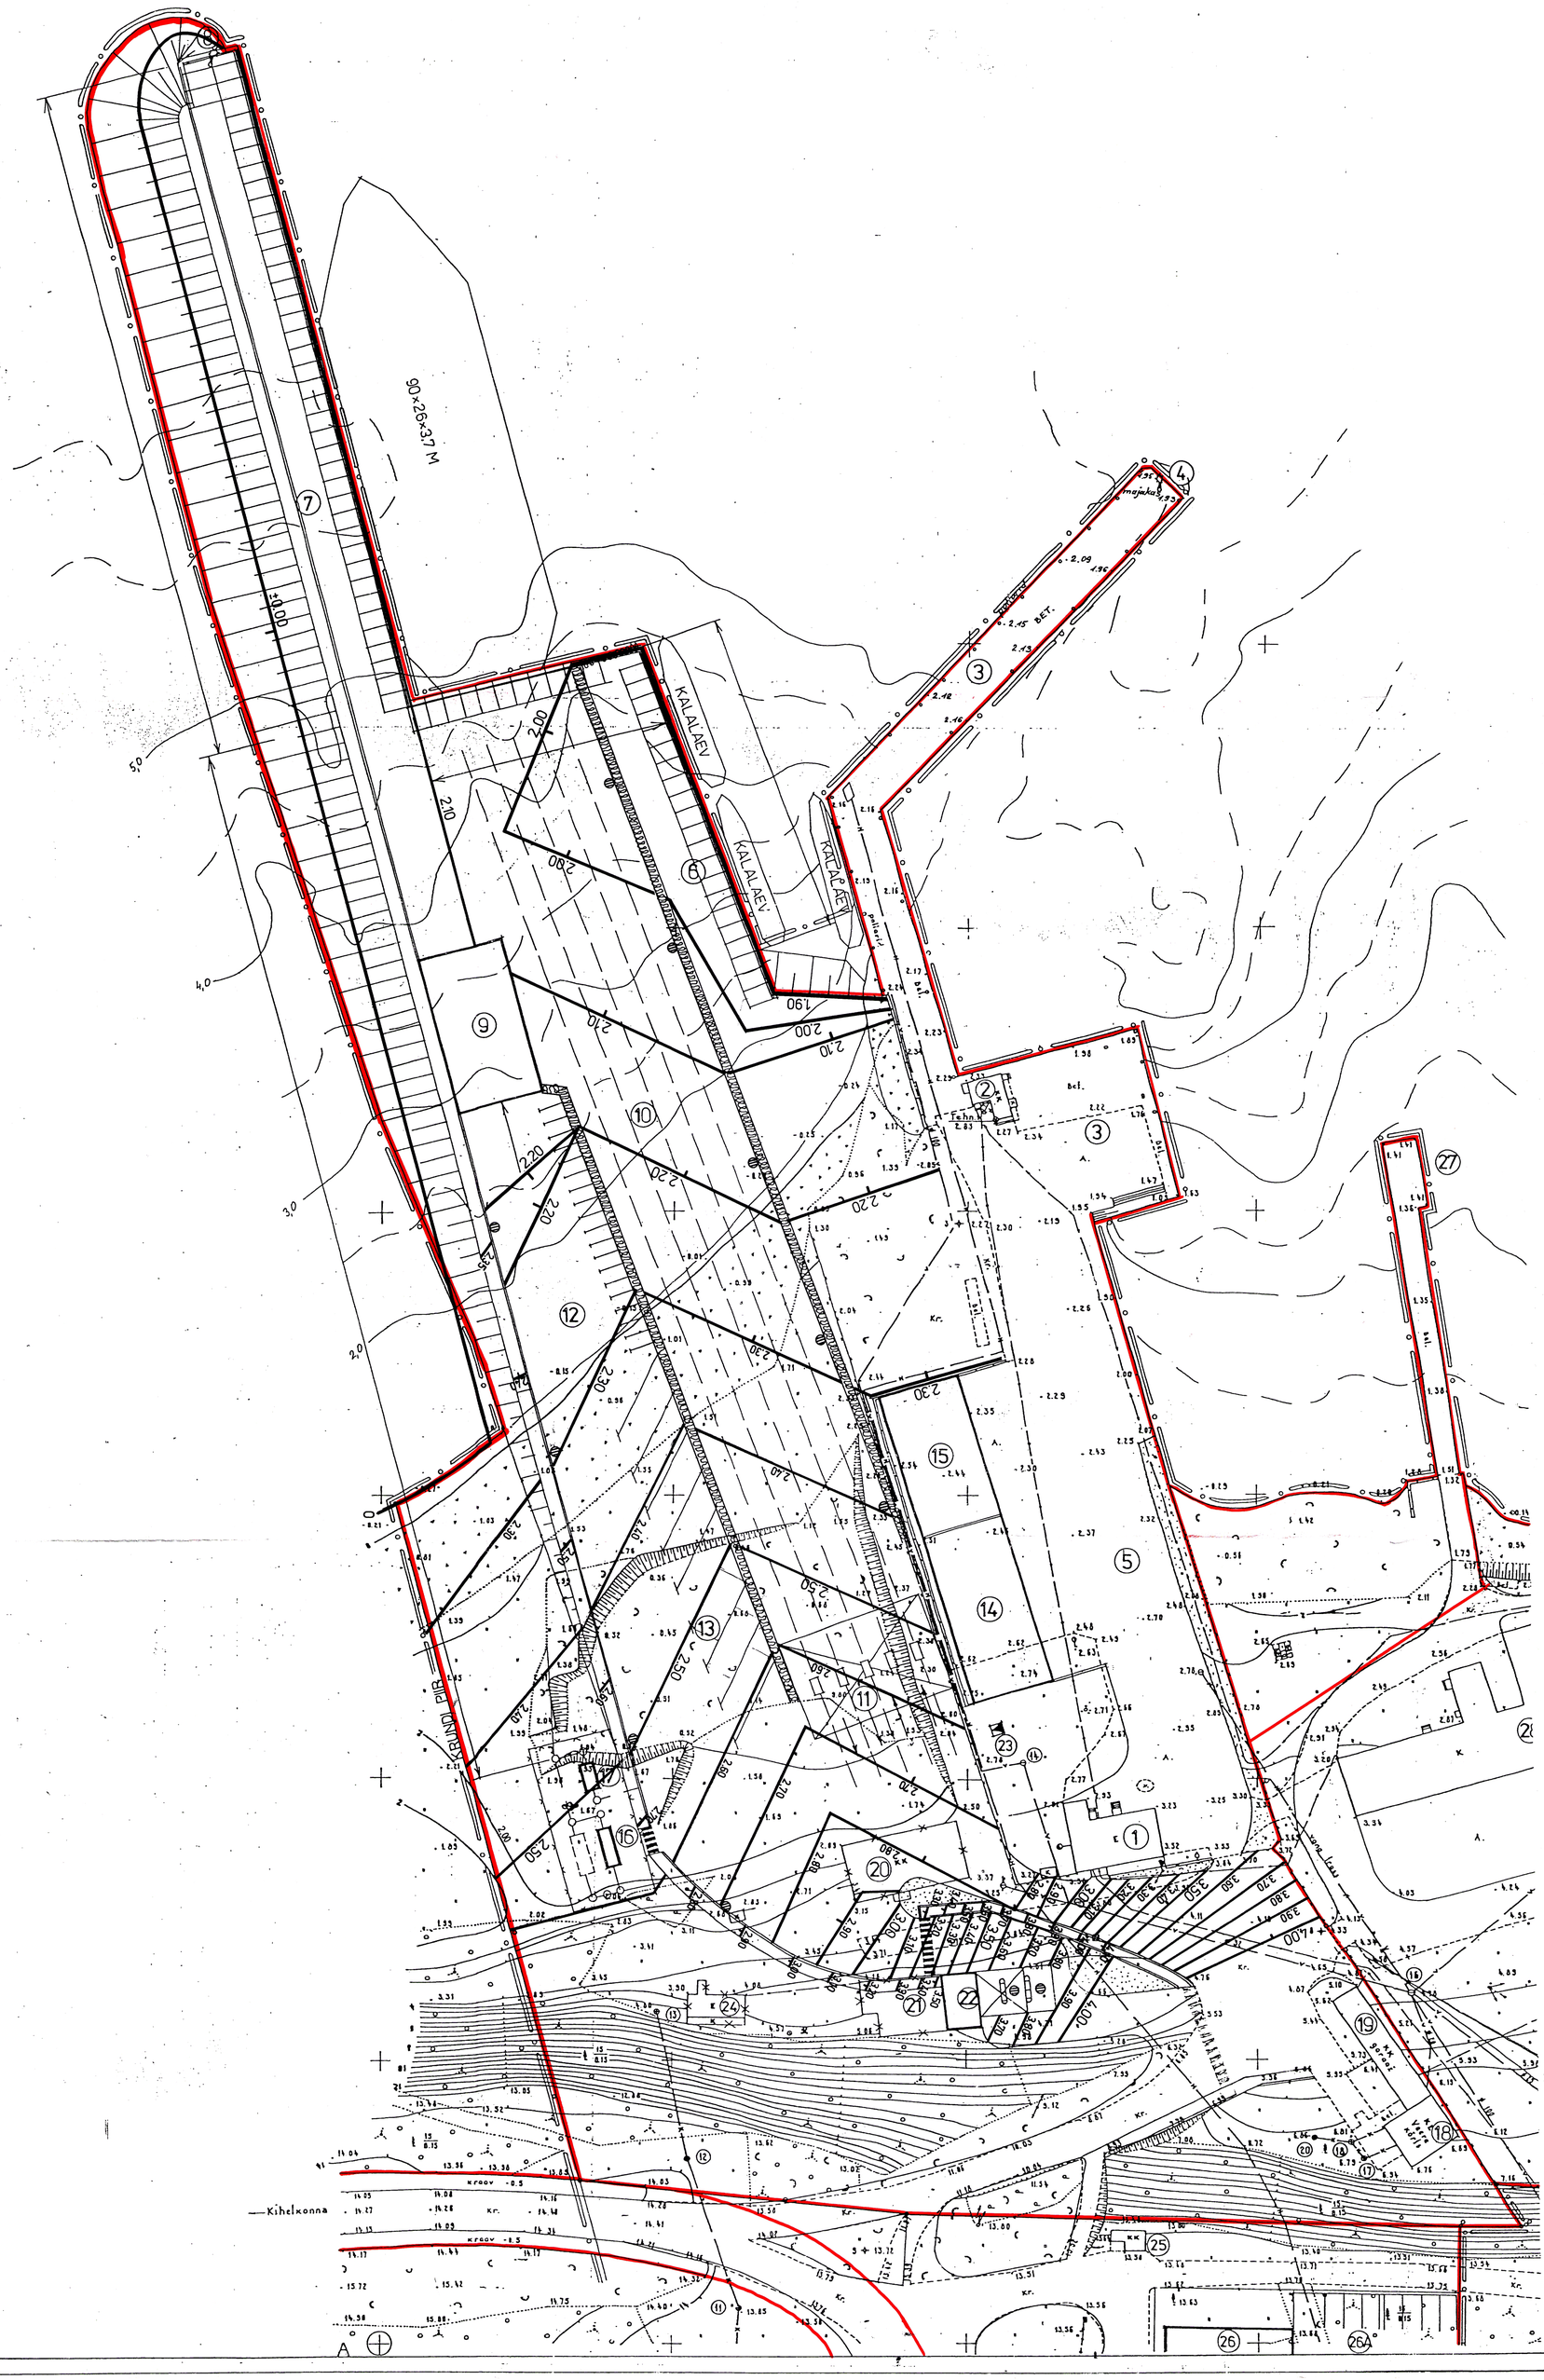


**EKSPLIKATSIOON**

1. OLEMASOLEV SADAMAHOONE
2. OLEMASOLEV SADAMA TEENINDUSHOONE
3. OLEMASOLEVAD KAID
4. OLEMASOLEV KAITULI
5. OLEMASOLEVAD ASFALTKATTEGA PLATSID
6. PLANEERITAV KALALAEVADE KAI
7. PLANEERITAV PARVLAEVADE KAI
8. PLANEERITAV KAITULI
9. PLANEERITAV TERMINAAL
10. PARVLAEVALE MINEVATE JA PARVLAEVALT TULEVATE AUTODE SEISUPLATS
11. PIIRIVALVE KONTROLLPUNKTI KATUSEALUNE
12. SÕIDUAUTODE PARKIMISPLATS
13. AUTOBUSSIDE PARKIMISPLATS
14. PLANEERITAV VETERINAAR-JA TOIDUJÄRELVALVE ALLA KUULUVA KALA JA KALATOODETE KONTROLLIMISE JA HOIDMISE HOONE KOOS KÜLMHOONEGA
15. PLANEERITAV TOLLILADU
16. PLANEERITAVAD PUHASTUSSEADMED
17. PLANEERITAVAD SADEVETE PUHASTUSSEADMED (ÕLI JA BENSIINIPÜÜDUR)
18. OLEMASOLEV KOHVIK-BAAR
19. OLEMASOLEV GARAAZ
20. OLEMASOLEV PÕLENUD HOONE VUNDAMENT
21. LIKVIDEERITAV LAUDKUUR
22. PLANEERITAV TANKLA
23. PLANEERITAV TRANSFORMAATOR-ALAJAAM
24. LIKVIDEERITAV HOONE
25. OLEMASOLEV AUTOBUSSI OOTEPAVILJON
26. PLANEERITAV MOTELL

26A. PLANEERITAV MOTELLI PARKLA

**MÄRKUSED:**

1. Vertikaalselt on rajatised ja hooned seotud absoluut-kõrgustega Balti süsteemis.
2. Lähtekõrgused: TRIG.PT."VAIGU", H=16,001m.
3. Tehniline reeper Nr.1 H=2,830 m asub olemasoleva kai teenindushoone idapoolses otsaseinas.

**LEPPEMÄRGID**

- PLANEERITAVA ALA PIIR
- KRUNDI PIIR
- 2,00 OLEMASOLEV KÕRGUSJOON
- 3,00 PLANEERITUD KÕRGUSJOON
- PLANEERITUD HOONE
- OLEMASOLEV HOONE
- LIKVIDEERITAV HOONE
- OLEMASOLEV VÕRKPIIRE
- PLANEERITAV HEKK
- H OLEMASOLEV KÜTUSETORUSTIK
- OLEMASOLEV MADALPINGE KAABELLIIN
- OLEMASOLEV SIDEKAABEL
- V OLEMASOLEV VEETORUSTIK

| | | | | | |
|---|---|---|---|---|---|
| **Esplan** oü<br>Arhitektuuri- ja inseneribüroo<br>Rävala pst.8c-303 T/F 6 604 631 | | AS VEERE SADAMA | | | |
| PR.JUHT | A.VAPPER | VEERE SADAMA JA SELLEGA KÜLGNEVATE ALADE DETAILPLANEERING | 0029 | | GP |
| PR.AUTOR | A.VAPPER | | | | |
| INS. | K.VAHUR | VERTIKAALPLANEERIMINE | DP | 5 | |
| | | | STAAD | LEHT | LEHTI |