
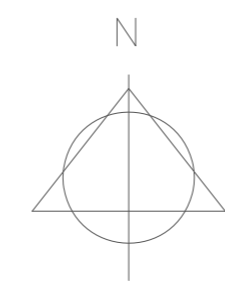


PLANEERINGU PÕHIJONIS

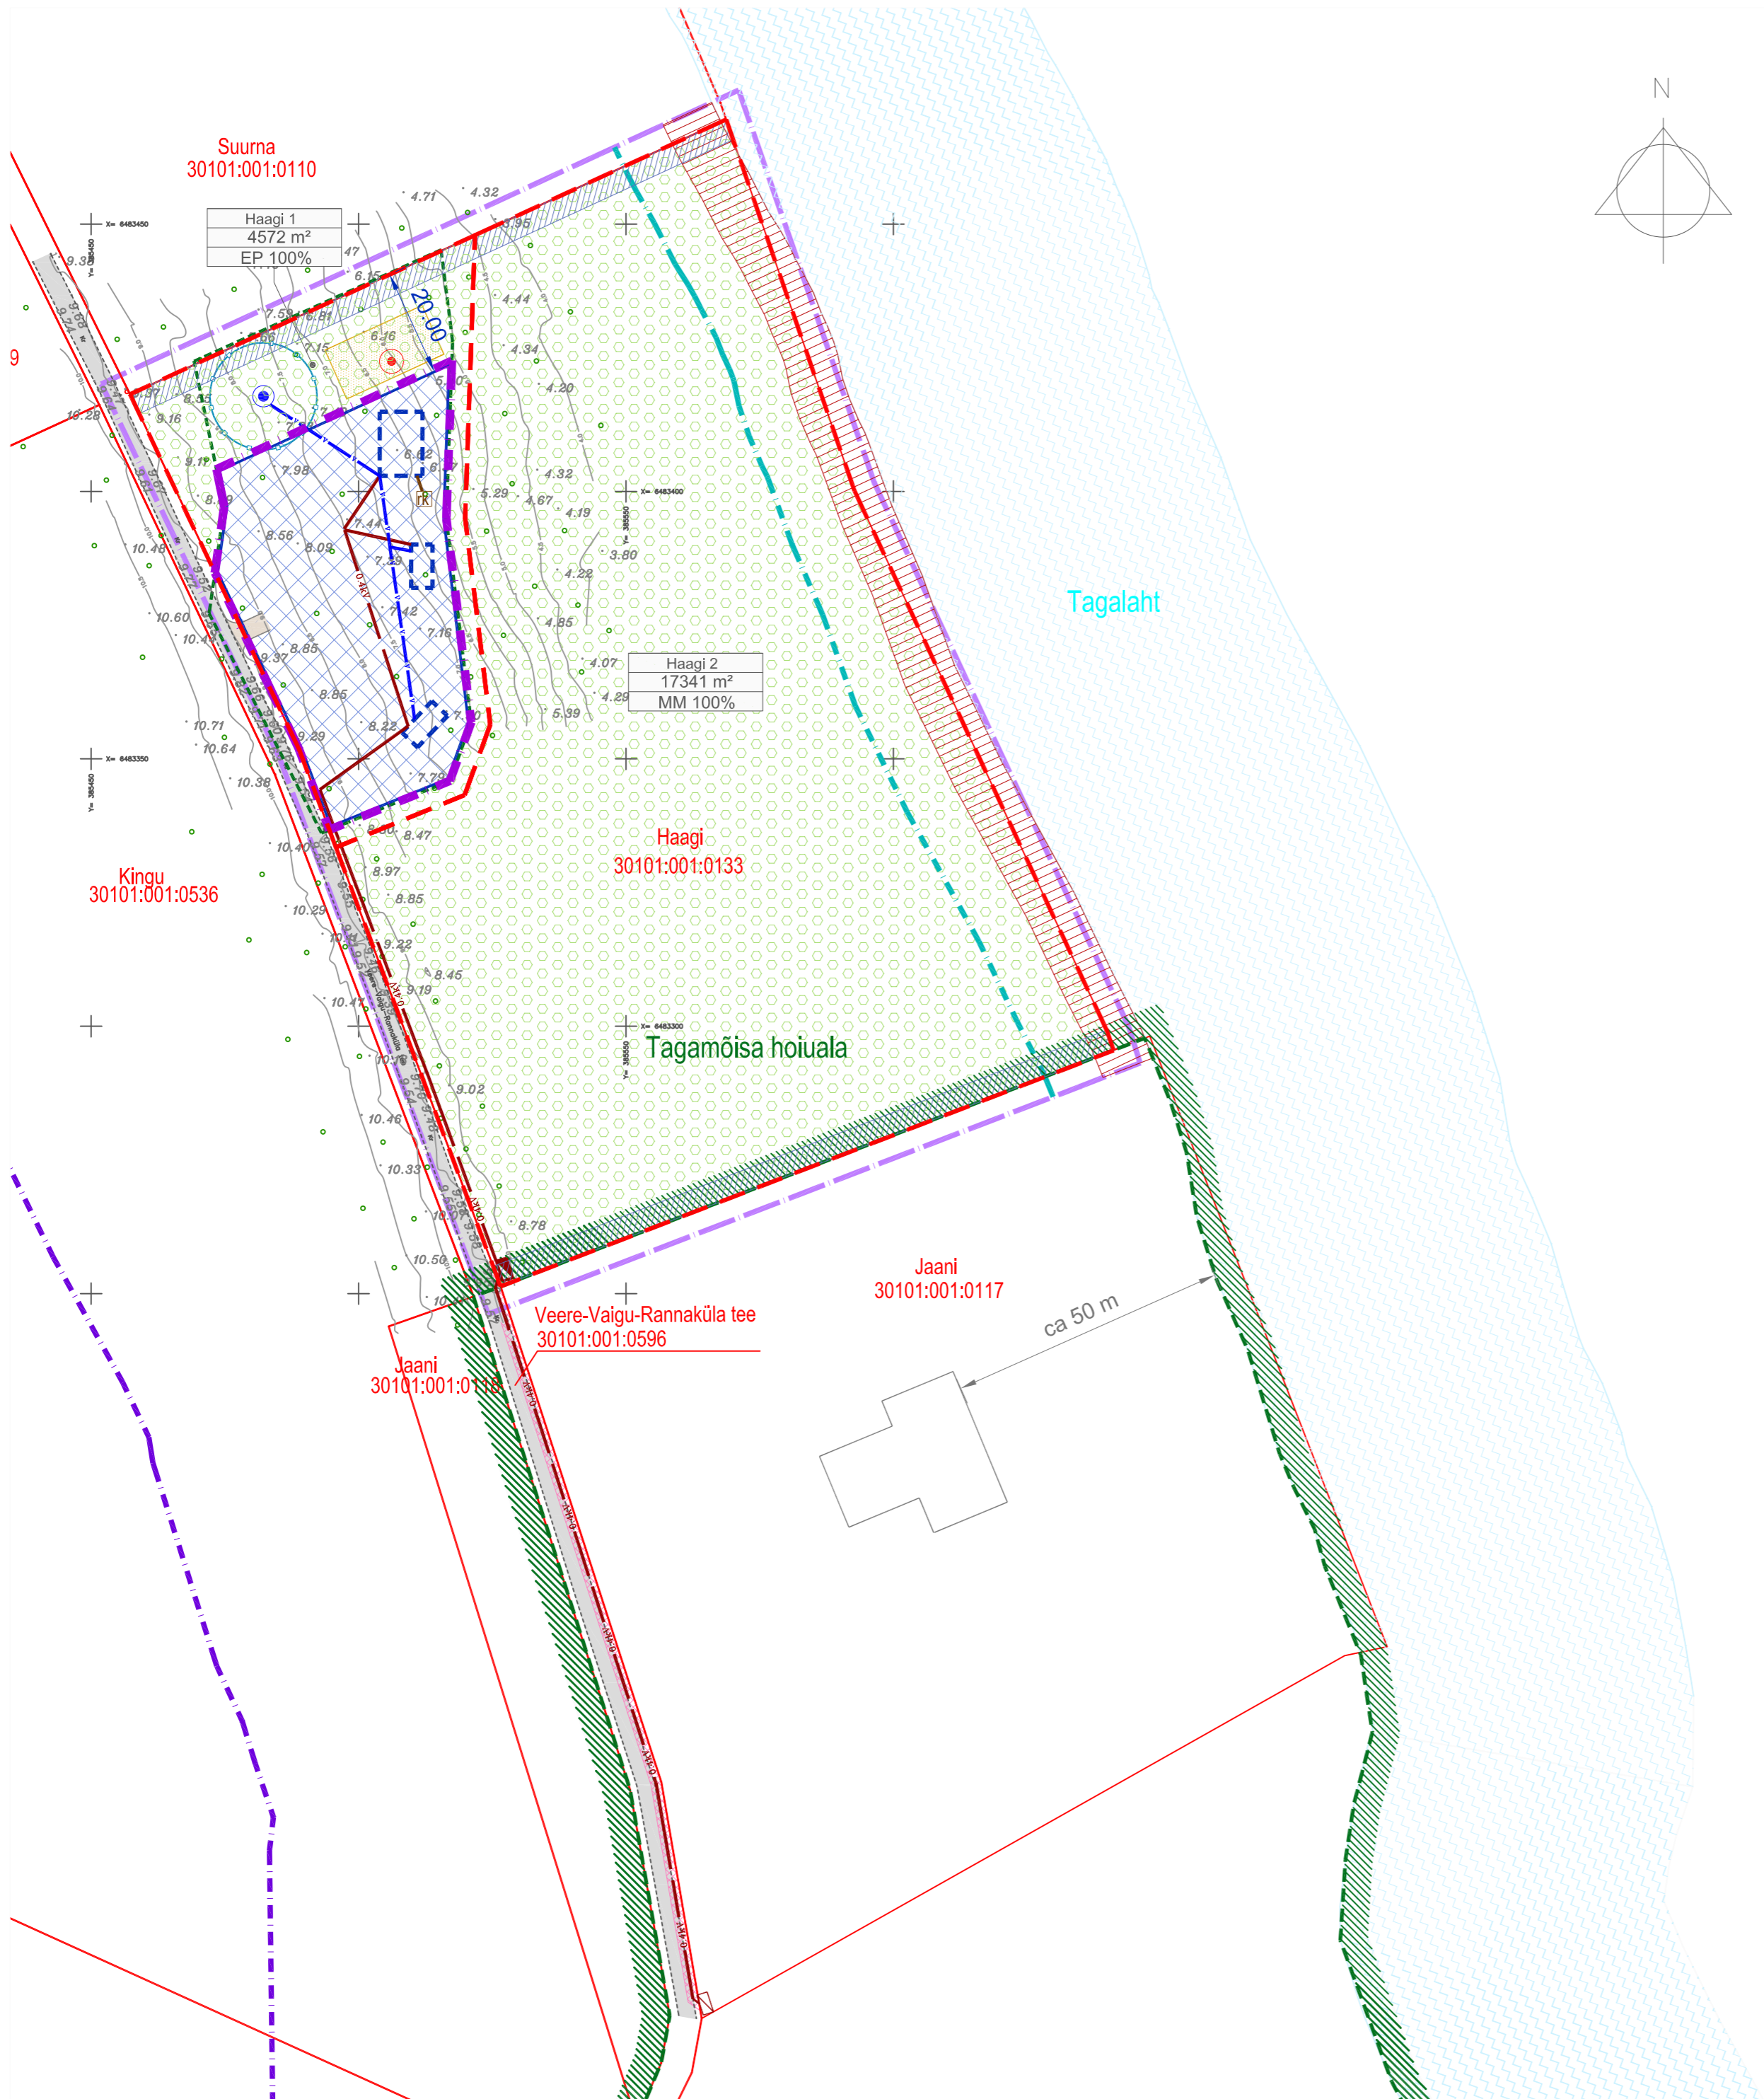

LEPPEMÄRGID:

	PLAN. ALA PIIR
	OLEMASOLEV PIIR
	OLEMASOLEV TEE
	PÕHIKAARDLÄRGNE RANNAJOO
	SEADUSJÄRGNE AVALIKU KASUTUSEGA KALLASRADA
	SEADUSJÄRGNE VEEKAITSEVÕÕNDI PIIR
	SEADUSJÄRGNE EHTISKEELUVÕÕNDI PIIR
	SEADUSJÄRGNE RANNAPIIRANGUVÕÕNDI PIIR
	TAGAMÖISA HOIUALA PIIR
	0 - ELUPAIGA PIIR
	OLEMASOLEV HOONE
	PLANEERITAV KRUNDI PIIR
	PLANEERITUD HOONESTUSALA
	PLANEERITUD EHTISKEELUVÕÕNDI PIIR
	TULETÖRJEKUJUJADEST TULENEV EHTISPIIRANGUTEGA AL
	PLANEERITUD HOONE SOOVITUSLIK ASUKOHT (KONFIGURATSIOON TINGLIK)
	PLANEERITUD KRUNDILE SISSEÕIDUTE

	Haagi 1	4572 m²	EP 100%
	Haagi 2	17341 m²	MM 100%

	KRUNDI NIMI
	KRUNDI SUURUS
	KRUNDI SIHOTSTARVE

	OLEMASOLEV ELEKTRIKILP
	PLANEERITUD PUURKAEV
	PLANEERITUD REOVEE KOGUMISKAEV
	PLANEERITUD SOOJUSPUURK

	PLANEERITUD MAAKÜTTEKONTUURI ALA
	PLANEERITUD VEETORU
	PLANEERITUD KANALISATSIOONI TORU
	PLANEERITUD LIITUMISKILP
	PLANEERITUD MADALPINGEKAABEL
	PUURKAEVU PLANEERITUD HOOLDUSALA
	PLANEERITUD TEHNORAJATISE SERVITUUT

X	Y
6483404.15	385473.43
6483424.45	385517.45
6483394.89	385516.42
6483356.82	385521.05
6483345.90	385517.08
6483336.72	385494.53
6483351.76	385488.89
6483364.51	385482.82
6483384.84	385473.14
6483397.20	385474.88

Krundi adressi ettepanek	Planeeritud krundi pindala	Planeeritud krundi kasutamise sihotstarve / osakaal %	Maa sihotstarve ja osakaalu % (vast. katastriüksuse liigile)	Suurim lubatud	Suurim lubatud	Suurim lubatud	Suurim lubatud	Suurim lubatud	Katusekalle	Katusekalle suund	Minimaalne tulepüsvus- klass
				ehitusala pind	hoonete arv	korraldus (elamu/abihoone)	kõrgus maapinnast elamu/abihoone)	Hoonete suurim lubatud bruto pind m²			
Haagi 1	4572 m²	EP (üksikelamu 11101) 100%	Elamumaa 100%	200 m²	3	maapealne 2, maaalune 1/ maapealne 1	8 m/5 m	400 m²	vaba, lahendada hoone arhitektuurse projektiga	vaba	TP3
Haagi 2	17341 m²	MM metsamaa 100%	Maatulundusmaa 100%	-	-	-	-	-	-	-	-

MÄRKUSED:
 1. JOONISEL KUJUTATUD RUUMILAHENDUS ON TINGLIK JA TÄPSUSTATAKSE EHTISPROJEKTIDEGA
 2. JOONISTE JUURDE KUULUB LAHUTAMATU OSANA SELETUSKIRI
 3. JOONISTE VÄLJATRÜKID ON VALGUS- JA NIISKUSTUNDLIKUD

Töö nr.	300816	Tellij:	SAAREMAA VALLAVALITSUS		
PROJEKTUHT	I. HIMMIST		STAAD.	LEHT	LEHTI
			PLAN.	3	3
KOOSTAS	P. HEIN		SAAREMAA VALD VAIGU KÜLA HAAGI MAAÜKSUSE DETAILPLANEERING		
Kuupäev	02.07.2018		MKA tegevusluba E 203/2005-P MTR EK 10207096-0001 EP10207096-0001 MNT tegevusluba 20021240516008196/1178		
			Klotoid OÜ Reg kood 10207096 Rohu 5, Kuressaare 93819 453 3723 / 508 4489 motoid@sarma.ee		
	M 1:1000		PLANEERINGU PÕHIJONIS		

