
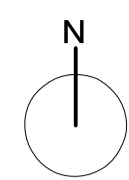


KIHELKONNA VALLAS KEHILA KÜLAS KESKNÖMME KALAKASVATUSE I MAAÜKSUSE DETAILPLANEERING

KATASTRÜKSUSE MAAKASUTUSE JA SIHTOTSTARBE PLAAN 1:1000

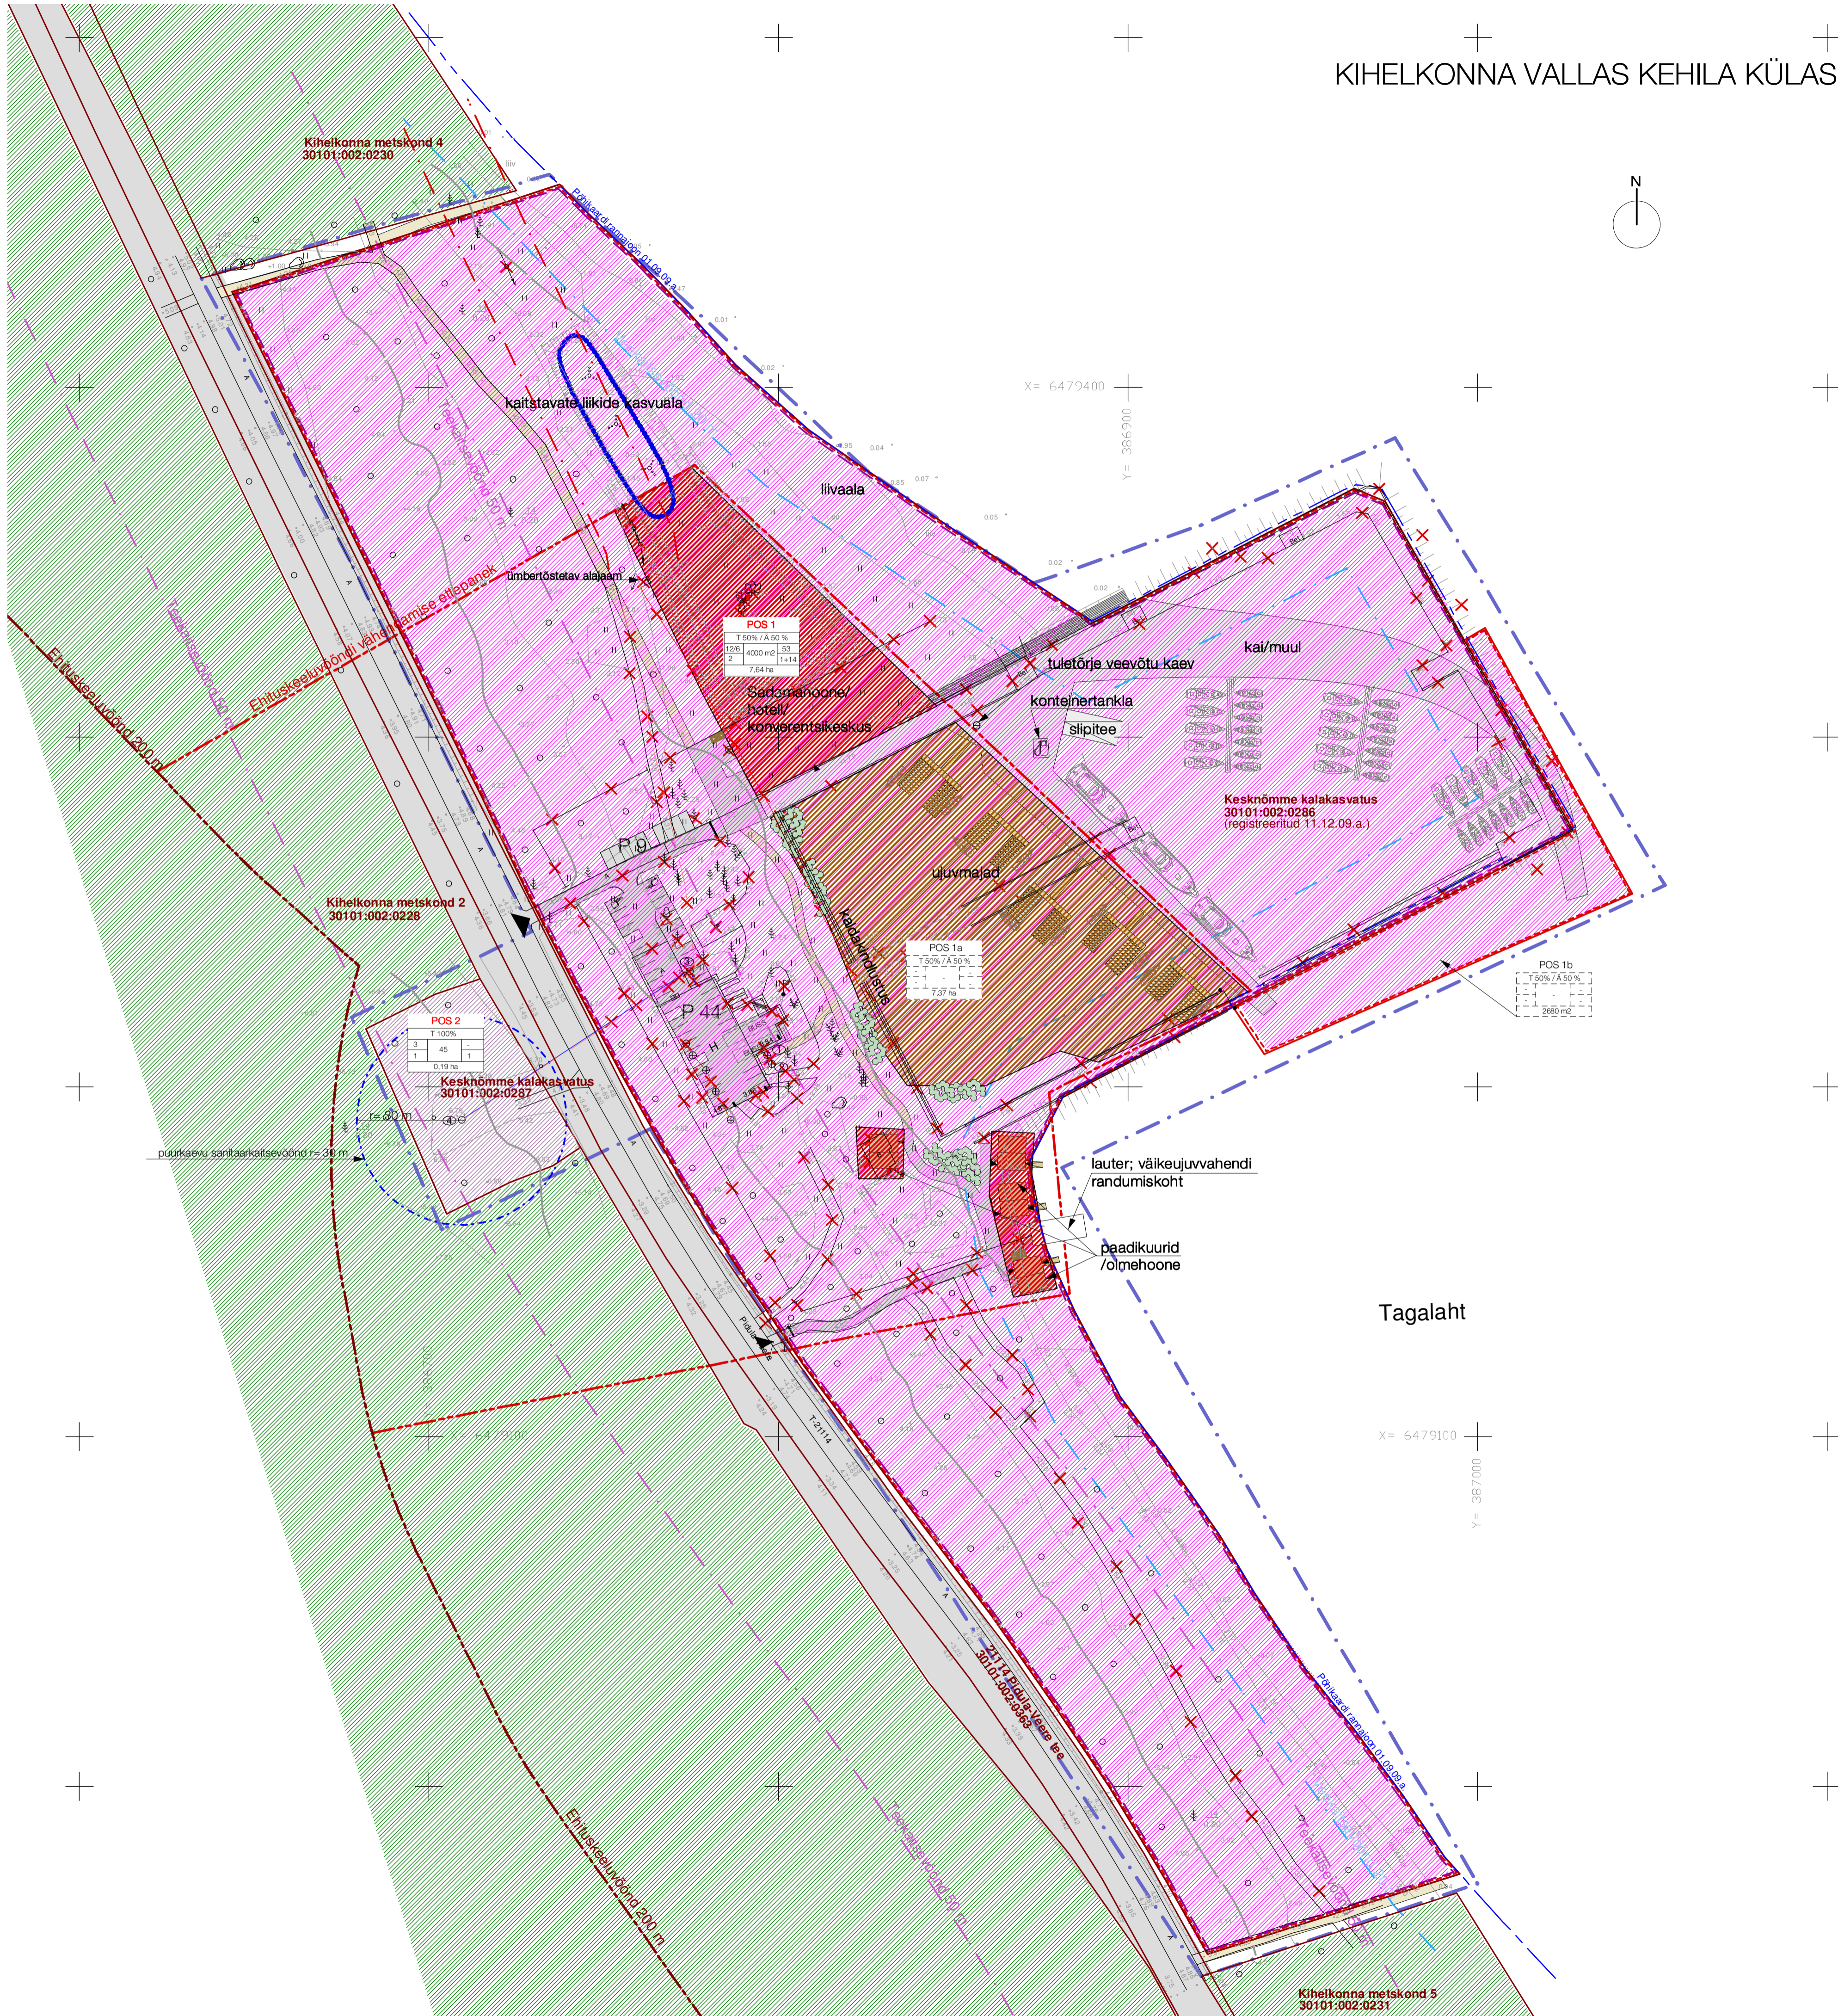

TINGMÄRGID

- detailplaneeringu ala
- sadama-ala
- kinnistu piir
- veepiir
- põhikaardi rannajoon

PIIRANGUVÕÖNDID

- Läänemere veekaitsevöönd 20 m
- ehituskeeluvöönd 200 m
- Põdula-Veere mnt teekaitsevöönd 50 m
- elektriini kaitsetsoon 10 m
- puurkaevu sanitaarkaitsetsoon 30 m
- ehituskeeluvööndi vähendamise ettepanek

OLEMASOLEV

- mets
- rannaniit
- kraav
- üksikud puud
- samakõrgusjoon
- kõrgusmärk
- hoone
- tee
- keskpinge õhuliin
- keskpinge kaabel
- madalpinge kaabel
- veetrass / kaev
- kanalisatsioonitrass/kaev
- elektri alajaam 100 A

LIKVIDEERITAVAD OBJEKTID

- tee
- rajatis
- kanalisatsioon
- hoone

PLANEERITAV

- krundi piir
- ajutise krundi piir
- hoonestusala
- ujumajade hoonestusala
- sadamakai
- võimalik paadikuuri asukoht
- sõiduteed/parkla
- kergliikusteed
- ujumajad
- sliip paadikuuri ees
- sliip sadamakail
- juurdepääs krundile
- juurdepääs krundile / teenindus transport
- sissepääs plan. hoonesse
- tõkkepuu

KATASTRÜKSUSE MAAKASUTUS JA SIHTOTSTARBED DETAILPLANEERINGU KOHASELT

- TOOTMISMAA (T) 50% / ÄRIMAA (Ä) 50%
- MAATULUNDUSMAA (M) 100 %
- TOOTMISMAA (T) 100 %
- TRANSPORTMAA (L) 100 %

Kesknoemme kalakasvatus
30101:002:0286

kinnistu aadress
katastrüksuse number

<p>OO Ateljee Süüd - Oa 3-1 - 10135 Tallinn tel & fax: +372 6 424 063 info@ateljeesud.ee - www.ateljeesud.ee</p>		TOO NIMETUS	Kihelkonna vallas Kehila külas Kesknoemme kalakasvatuse I maaüksuse detailplaneering
TELLUJA SA Kesknoemme Jahisadam		JOONISE BISU	Katastrüksuse maakasutuse ja sihtotstarbe plaan
PROJ. E. Kesküla Erard	JOONISTAS L. Erard	MUUDATUSED	14.05.2010
KLUP. 22.12.2008	MOOT 1:1000	STABD. DP	FORMAAT A1
		TÖÖ NR. DP-28005	JOONISE NR. 003