
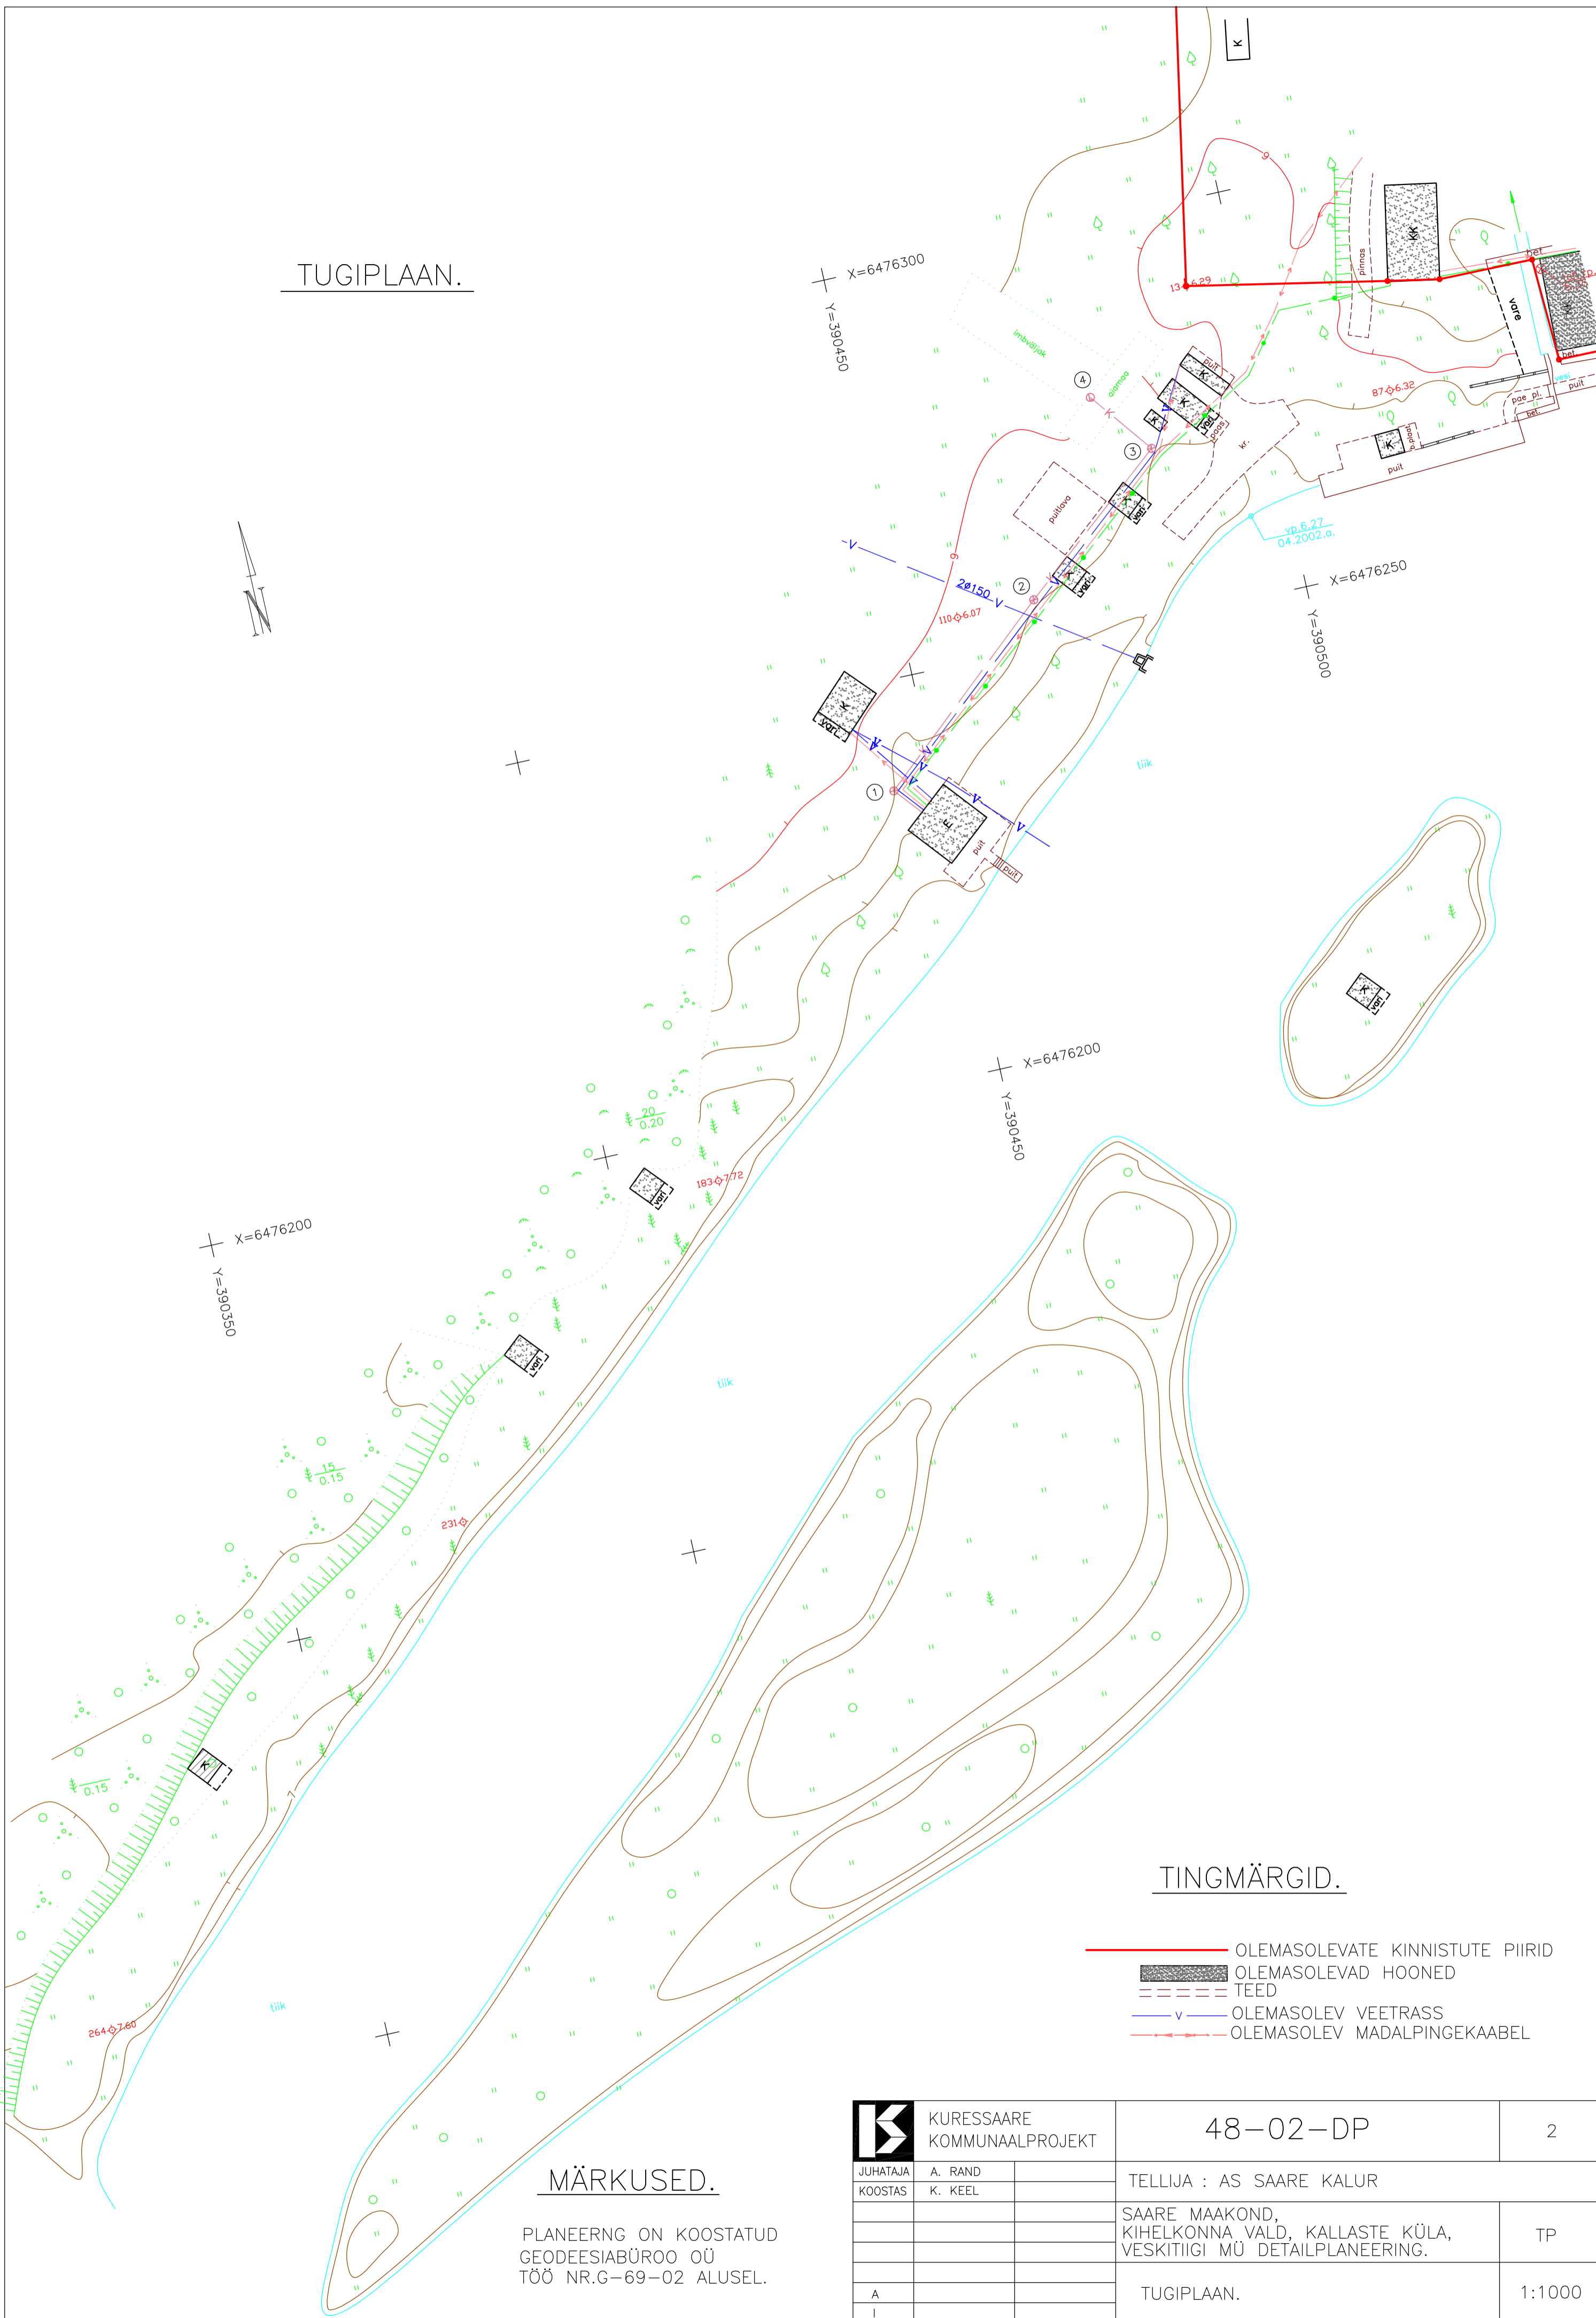


TUGIPLAAN.

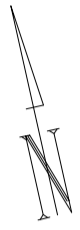

TINGMÄRGID.

- OLEMASOLEVATE KINNISTUTE PIIRID
- OLEMASOLEVAD HOONED
- TEED
- v OLEMASOLEV VEETRASS
- - - OLEMASOLEV MADALPINGEKAABEL

MÄRKUSED.

PLANEERING ON KOOSTATUD  
GEODEESIBÜROO OÜ  
TÖÖ NR.G-69-02 ALUSEL.

	KURESSAARE KOMMUNAALPROJEKT		48-02-DP	2
	JUHATAJA KOOSTAS	A. RAND K. KEEL	TELLIJA : AS SAARE KALUR	
			SAARE MAAKOND, KIHELKONNA VALD, KALLASTE KÜLA, VESKITIIGI MÜ DETAILPLANEERING.	TP
			TUGIPLAAN.	1:1000