


# PLANEERINGU PÕHIJONIS.

## TINGMÄRGID.

- - - - - PLANEERITAVA ALA PIIR
- - - - - OLEMASOLEVATE KINNISTUTE PIIRID
- OLEMASOLEVAD HOONED
- PLANEERITUD HOONED
- TEED
- K PRÜGIKAST
- OLEMASOLEV VEETRASS
- - - - - PLANEERITUD VEETRASS
- OLEMASOLEV MADALPINGEKAABEL
- - - - - PLANEERITAV MADALPINGEKAABEL
- - - - - OLEMASOLEV SIDEKAABEL

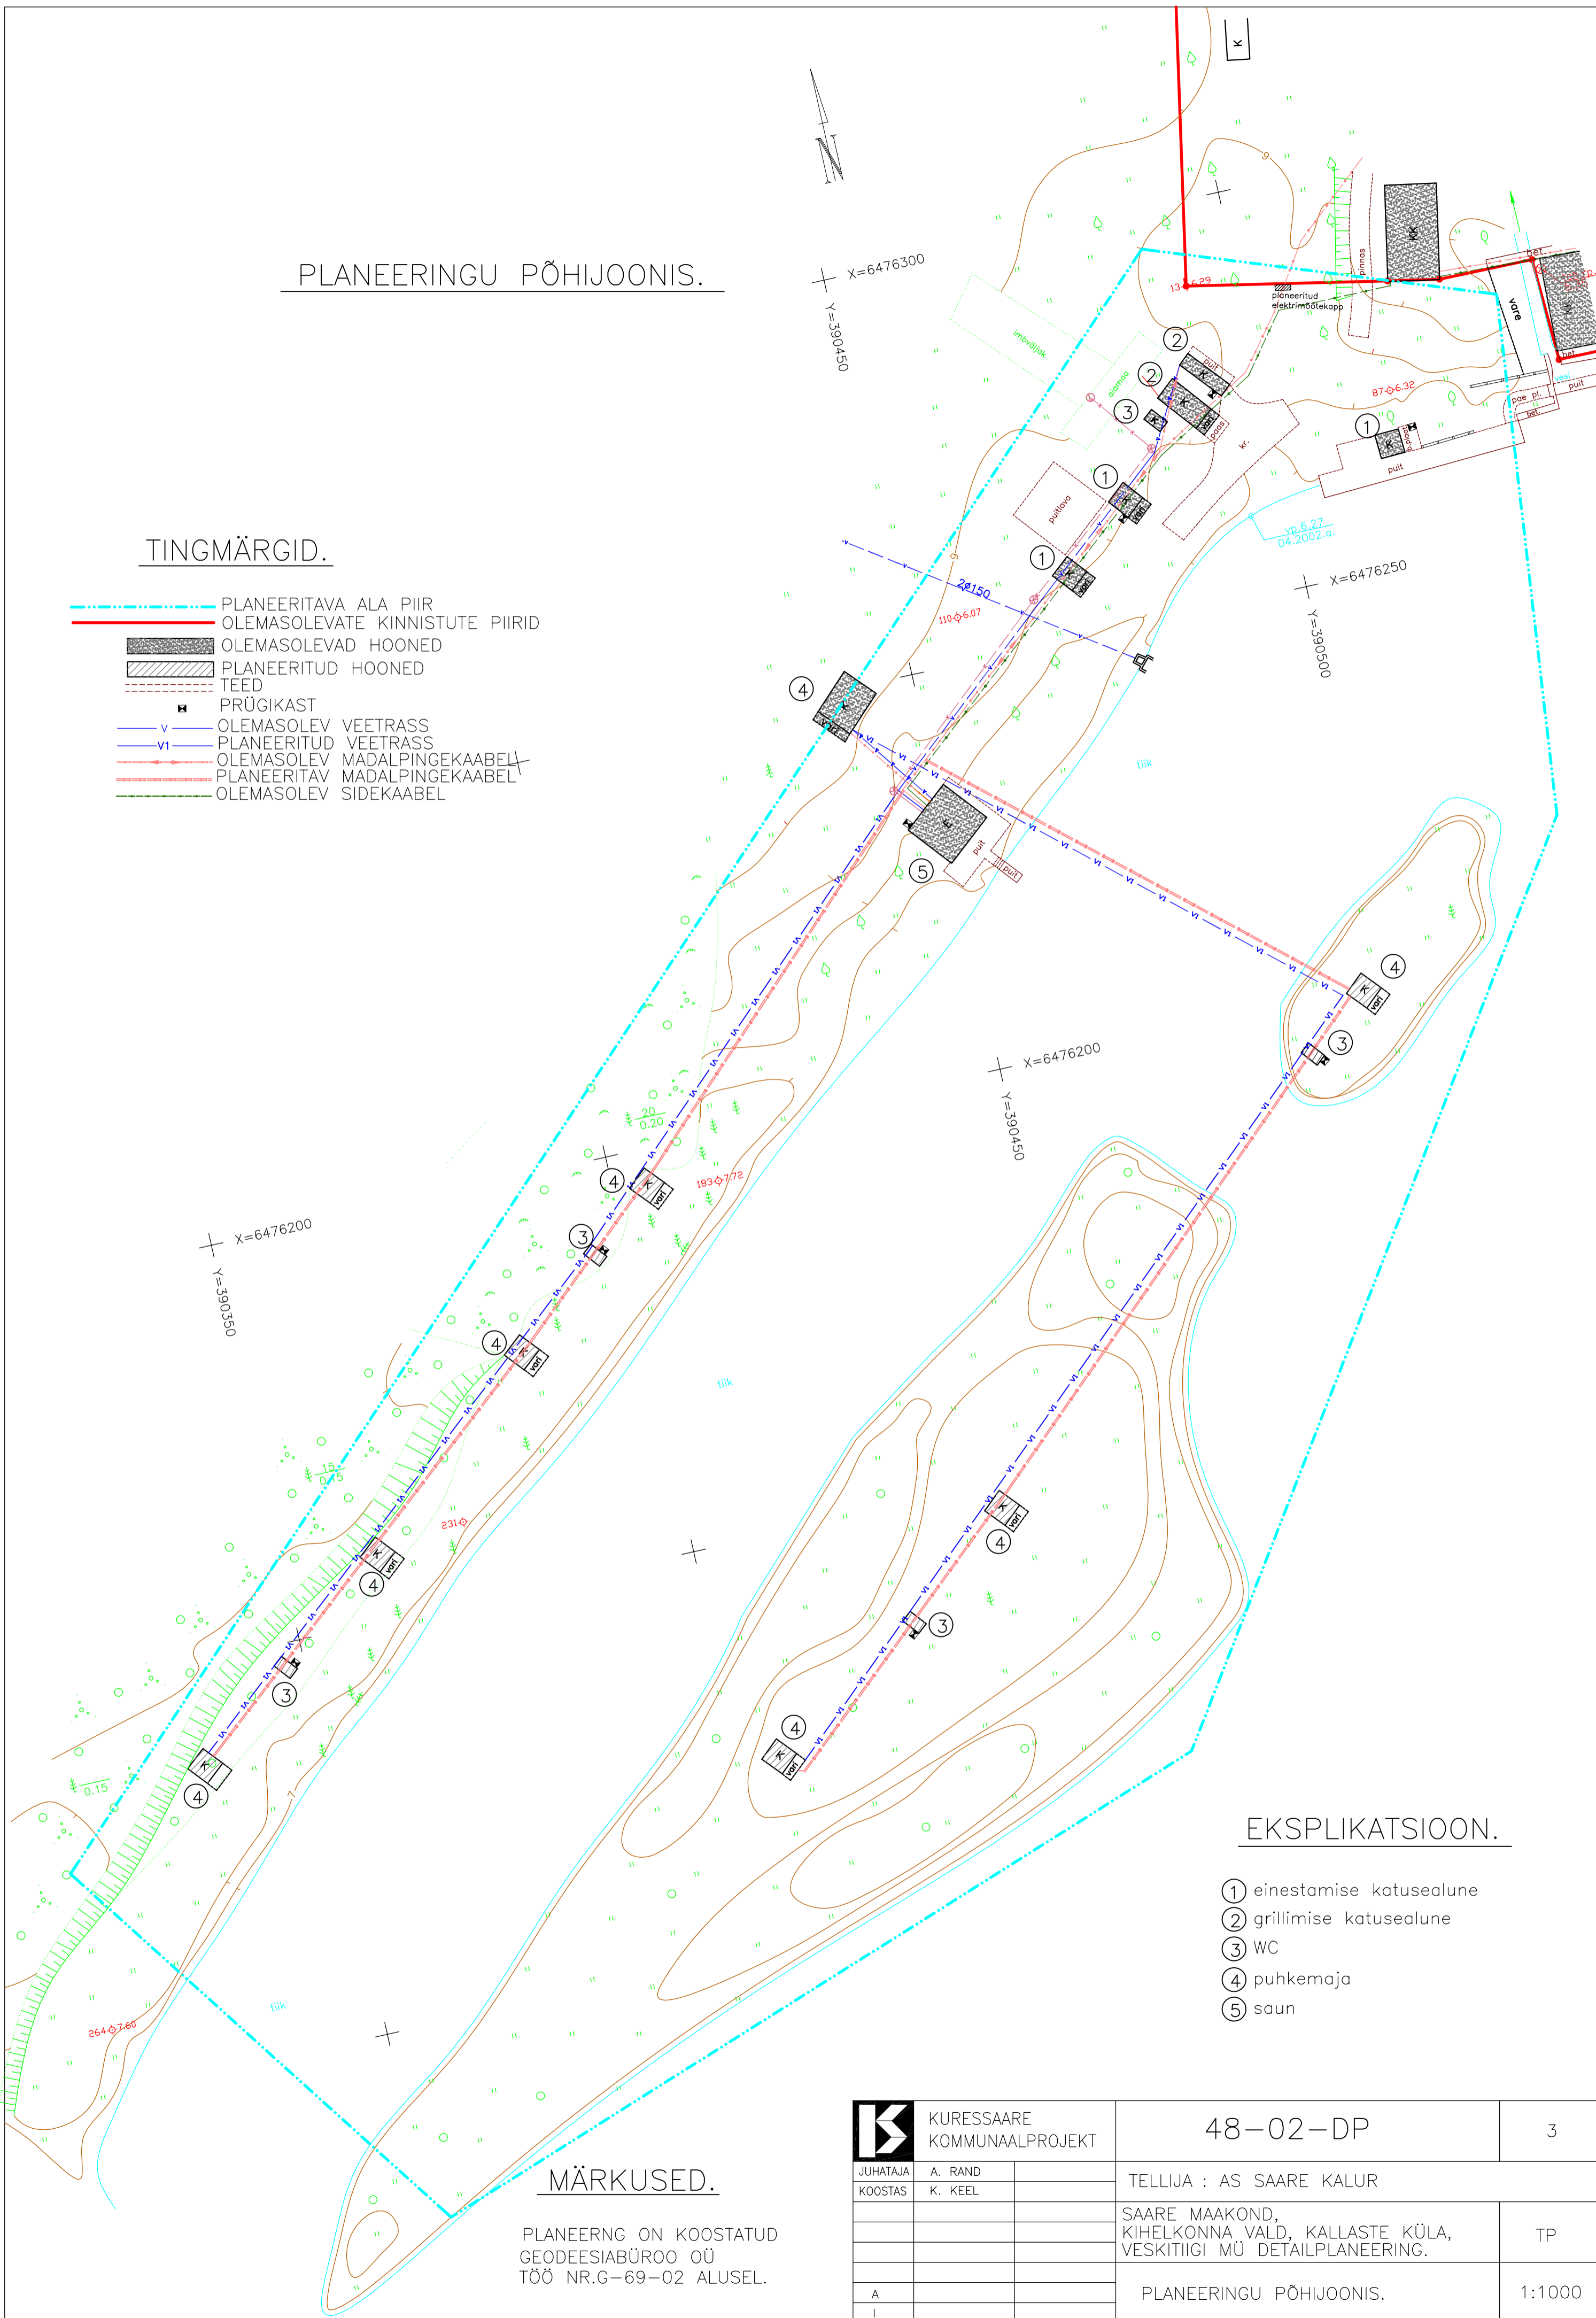

## EKSPLIKATSIOON.

- ① einestamise katusealune
- ② grillimise katusealune
- ③ WC
- ④ puhkemaja
- ⑤ saun

## MÄRKUSED.

PLANEERING ON KOOSTATUD  
GEODEESIBÜROO OÜ  
TÖÖ NR.G-69-02 ALUSEL.

	KURESSAARE KOMMUNAALPROJEKT	48-02-DP	3
	JUHATAJA KOOSTAS	A. RAND K. KEEL	TELLIJA : AS SAARE KALUR
A		SAARE MAAKOND, KIHELKONNA VALD, KALLASTE KÜLA, VESKITIIGI MÜ DETAILPLANEERING.	TP
I		PLANEERINGU PÕHIJONIS.	1:1000