

SAAREMAA, KIHELKONNA VALD, NEEME KÜLA,
MÄNNI MAAÜKSUSE DETAILPLANEERING

PLANEERIMISJOONIS M 1:1000 LEHT NR 1

LEPPEMÄRGID:

- PLANEERINGUALA PIIR
- KRUNDI PIIR
- VÕIMALIK II-KATEGOORIA TAIMELIIGI LEIUKOHT
- HOONESTUSALA
- PUURKAEVU SANITAARKAITSEALA
- METSA ALA (olemasolev või rajatav)
- TULETÕRJEVEEMAHUTI

KRUNDI KASUTAMISE SIHTOTSTARBED:

- EP PEREELAMU MAA (kataster - elumumaa)
- LT TEE JA TÄNAVA MAA (kataster - transpordimaa)
- MM METSAMAJANDUSMAA (kataster - maatulundusmaa)
- OV VEETOOTMISE EHTISE MAA (kataster - tootmismaa)


ELAMU KRUNTIDE EHTUSÕIGUSED:

Krunt 24	krundi number
100% EP	krundi kasutamise sihtotstarve
4836 m ²	krundi suurus
2 tk	max lubatud hoonete arv
2 k	max lubatud hoone korruste arv
250 m ²	max lubatud ehitusalune pindala
+17.0 m	max lubatud hoonete absoluutkõrgus
8.5 m	max lubatud hoonete kõrgus

Hoonete tulepüsivuse klass TP2 ja TP3

TEISTE KRUNTIDE EHTUSÕIGUSED:

Krunt 53	krundi number
100% LT	krundi kasutamise sihtotstarve
14 688 m ²	krundi suurus
0 tk, 0 k, 0 m ²	hoonestustingimused puuduvad (hoonete arv, hoonete korruste arv, ehitusalune pindala)

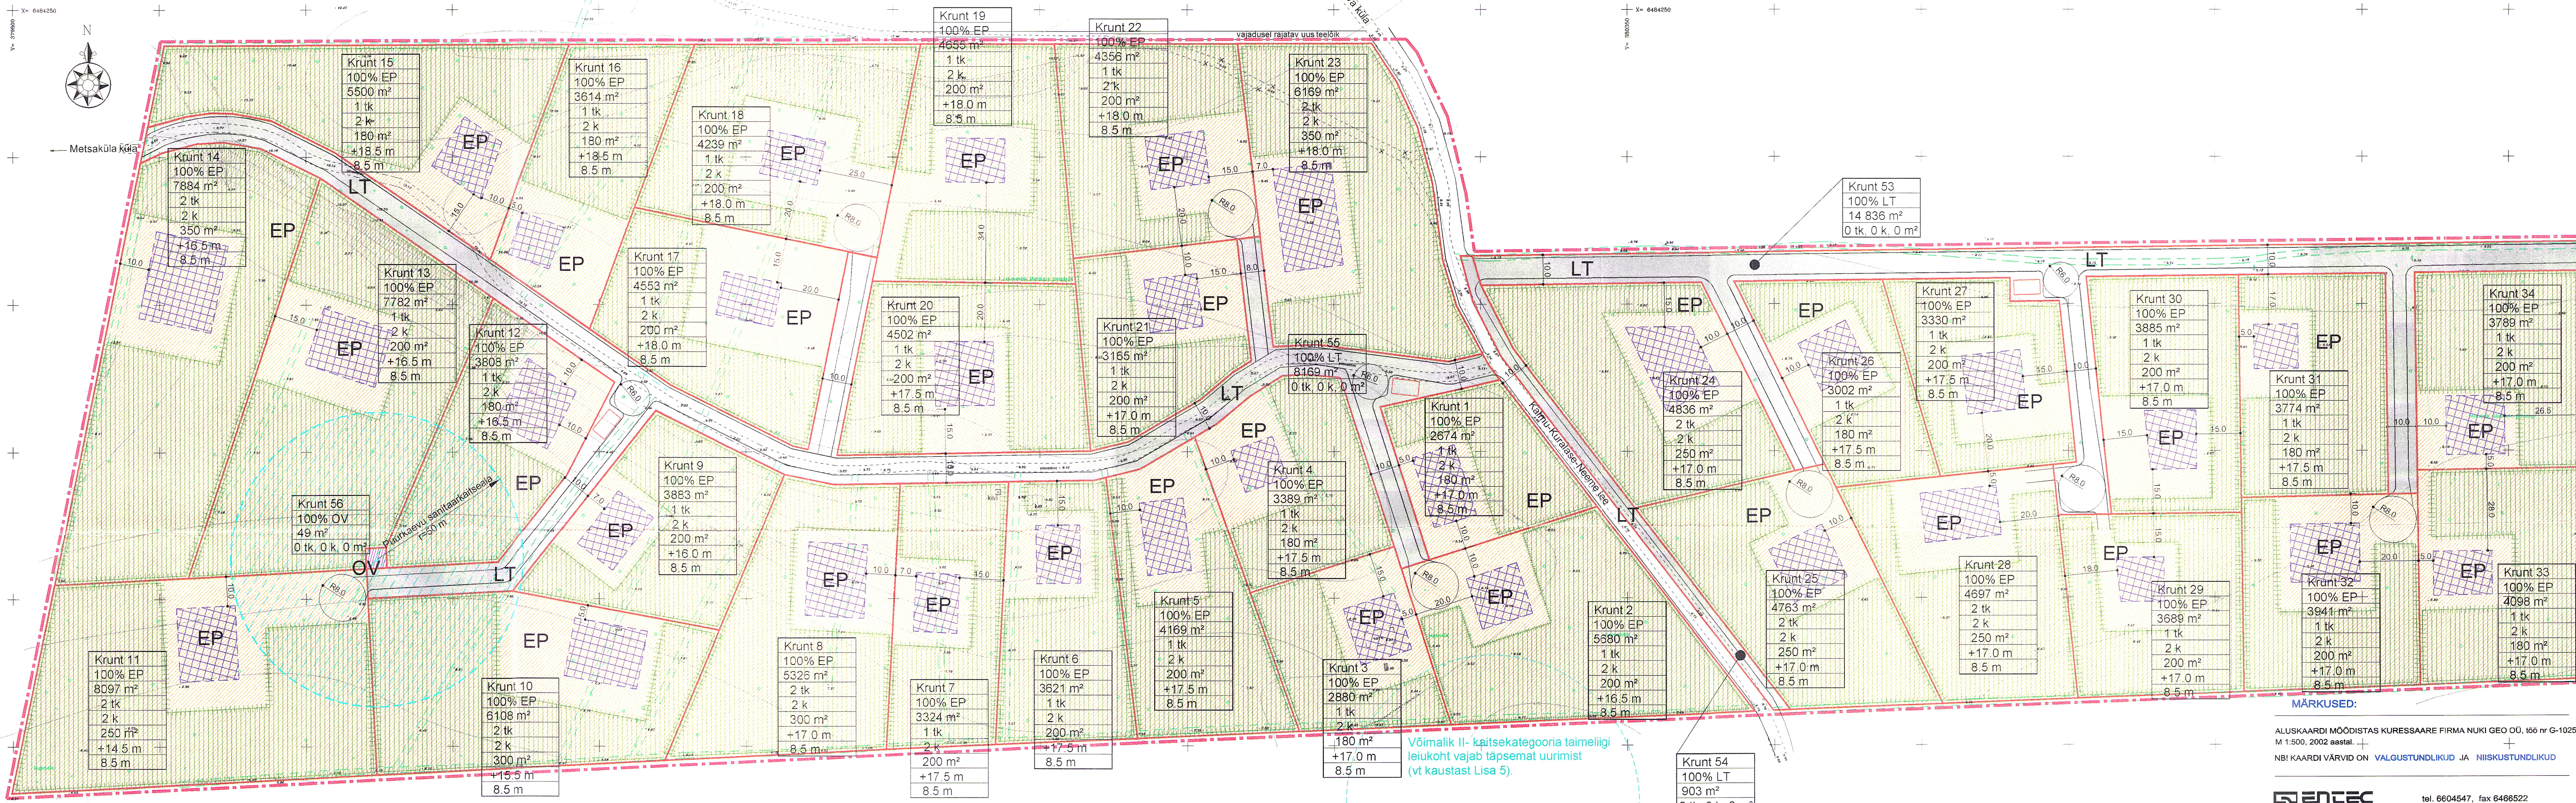

MÄRKUSED:

ALUSKAARDI MÕODISTAS KÜRESSAARE FIRMA NUKI GEO OÜ, 166 nr G-1025
M 1:500, 2002 aastal.

NBI KAARDI VÄRVID ON VALGUSTUNDLIKUD JA NIISKUSTUNDLIKUD

ENTEC
ENTEC AS
Rävala pst 8, Tallinn 10143
tel. 6604547, fax 6468522
e-mail entec@entec.ee
registrikood 10449959

VALJATRÜKKIMISE KUUPÄEV 5.06.2003. a
JOONISE KOOSTAS ARHITEKT-PLANEERIJA JANNIE TEKKE

SAAREMAA, KIHELKONNA VALD, NEEME KÜLA,
MÄNNI MAAÜKSUSE DETAILPLANEERING

PLANEERIMISJOONIS M 1:1000 LEHT NR 2

LEPPEMÄRGID:

- PLANEERINGUALA PIIR
- KRUNDI PIIR
- VÕIMALIK II-KATEGOORIA TAIMELIIGI LEIUKOHT
- HOONESTUSALA
- PUURKAEVU SANITAARKAITSEALA
- METSA ALA (olemasolev või rajatav)
- TULETÕRJEVEEMAHUTI

KRUNDI KASUTAMISE SIHTOTSTARBED:

- EP PEREELAMU MAA (kataster - elumumaa)
- LT TEE JA TÄNAVA MAA (kataster - transpordimaa)
- MM METSAMAJANDUSMAA (kataster - maatulundusmaa)
- OV VEETOOTMISE EHITISE MAA (kataster - tootismaa)


ELAMU KRUNTIDE EHITUSÕIGUSED:

Krunt 24	krundi number
100% EP	krundi kasutamise sihtotstarve
4836 m ²	krundi suurus
2 tk	max lubatud hoonete arv
2 k	max lubatud hoone korruste arv
250 m ²	max lubatud ehitusalune pindala
+17.0 m	max lubatud hoonete absoluutkõrgus
8.5 m	max lubatud hoonete kõrgus

Hoonete tulepüsivuse klass TP2 ja TP3

TEISTE KRUNTIDE EHITUSÕIGUSED:

Krunt 53	krundi number
100% LT	krundi kasutamise sihtotstarve
14 688 m ²	krundi suurus
0 tk, 0 k, 0 m ²	hoonestustingimused puuduvad (hoonete arv, hoonete korruste arv, ehitusalune pindala)

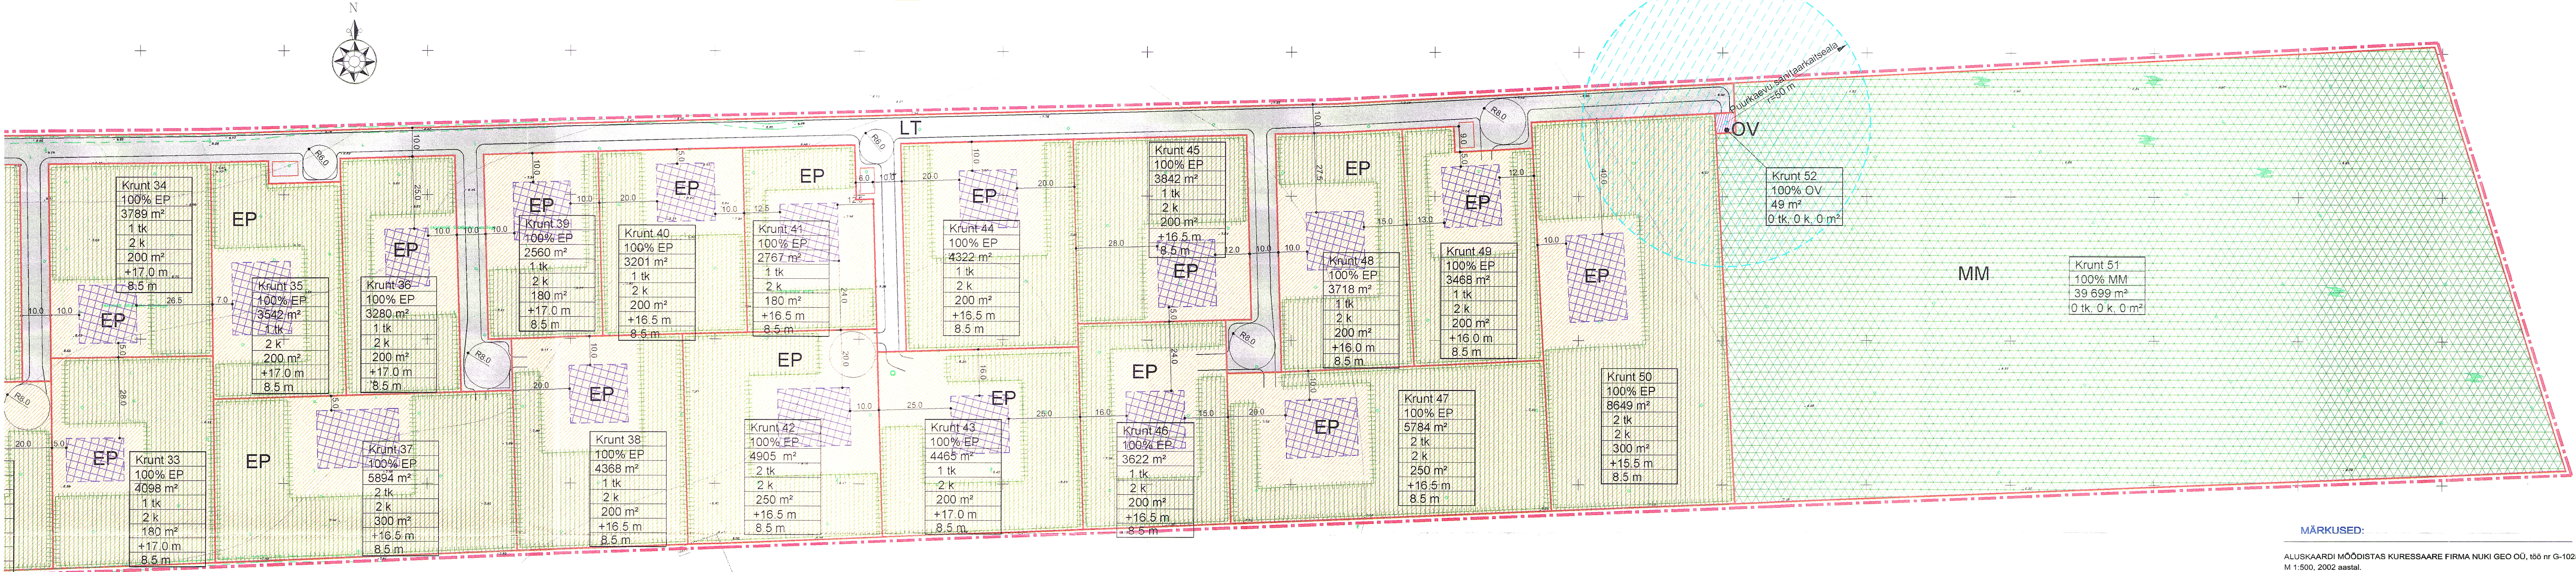

MÄRKUSED:

ALUSKAARDI MÕÕDITAS KURESSAARE FIRMA NUKI GEO OÜ, töö nr G-1025
M 1:500, 2002 aastal.
NB! KAARDI VÄRVID ON VALGUSTUNDLIKUD JA NIISKUSTUNDLIKUD

ENTEC
ENTEC AS
Rävala pst 8, Tallinn 10143

tel. 6604547, fax 6466522
e-mail entec@entec.ee
registrikood 10449959

VÄLJATRÜKKIMISE KUUPÄEV 5.06.2003. a
JOOINISE KOOSTAS ARHITEKT-PLANEERIJAJANNE TEKKE