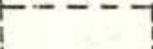
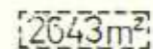
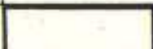
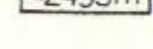


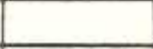

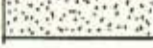
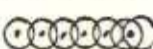









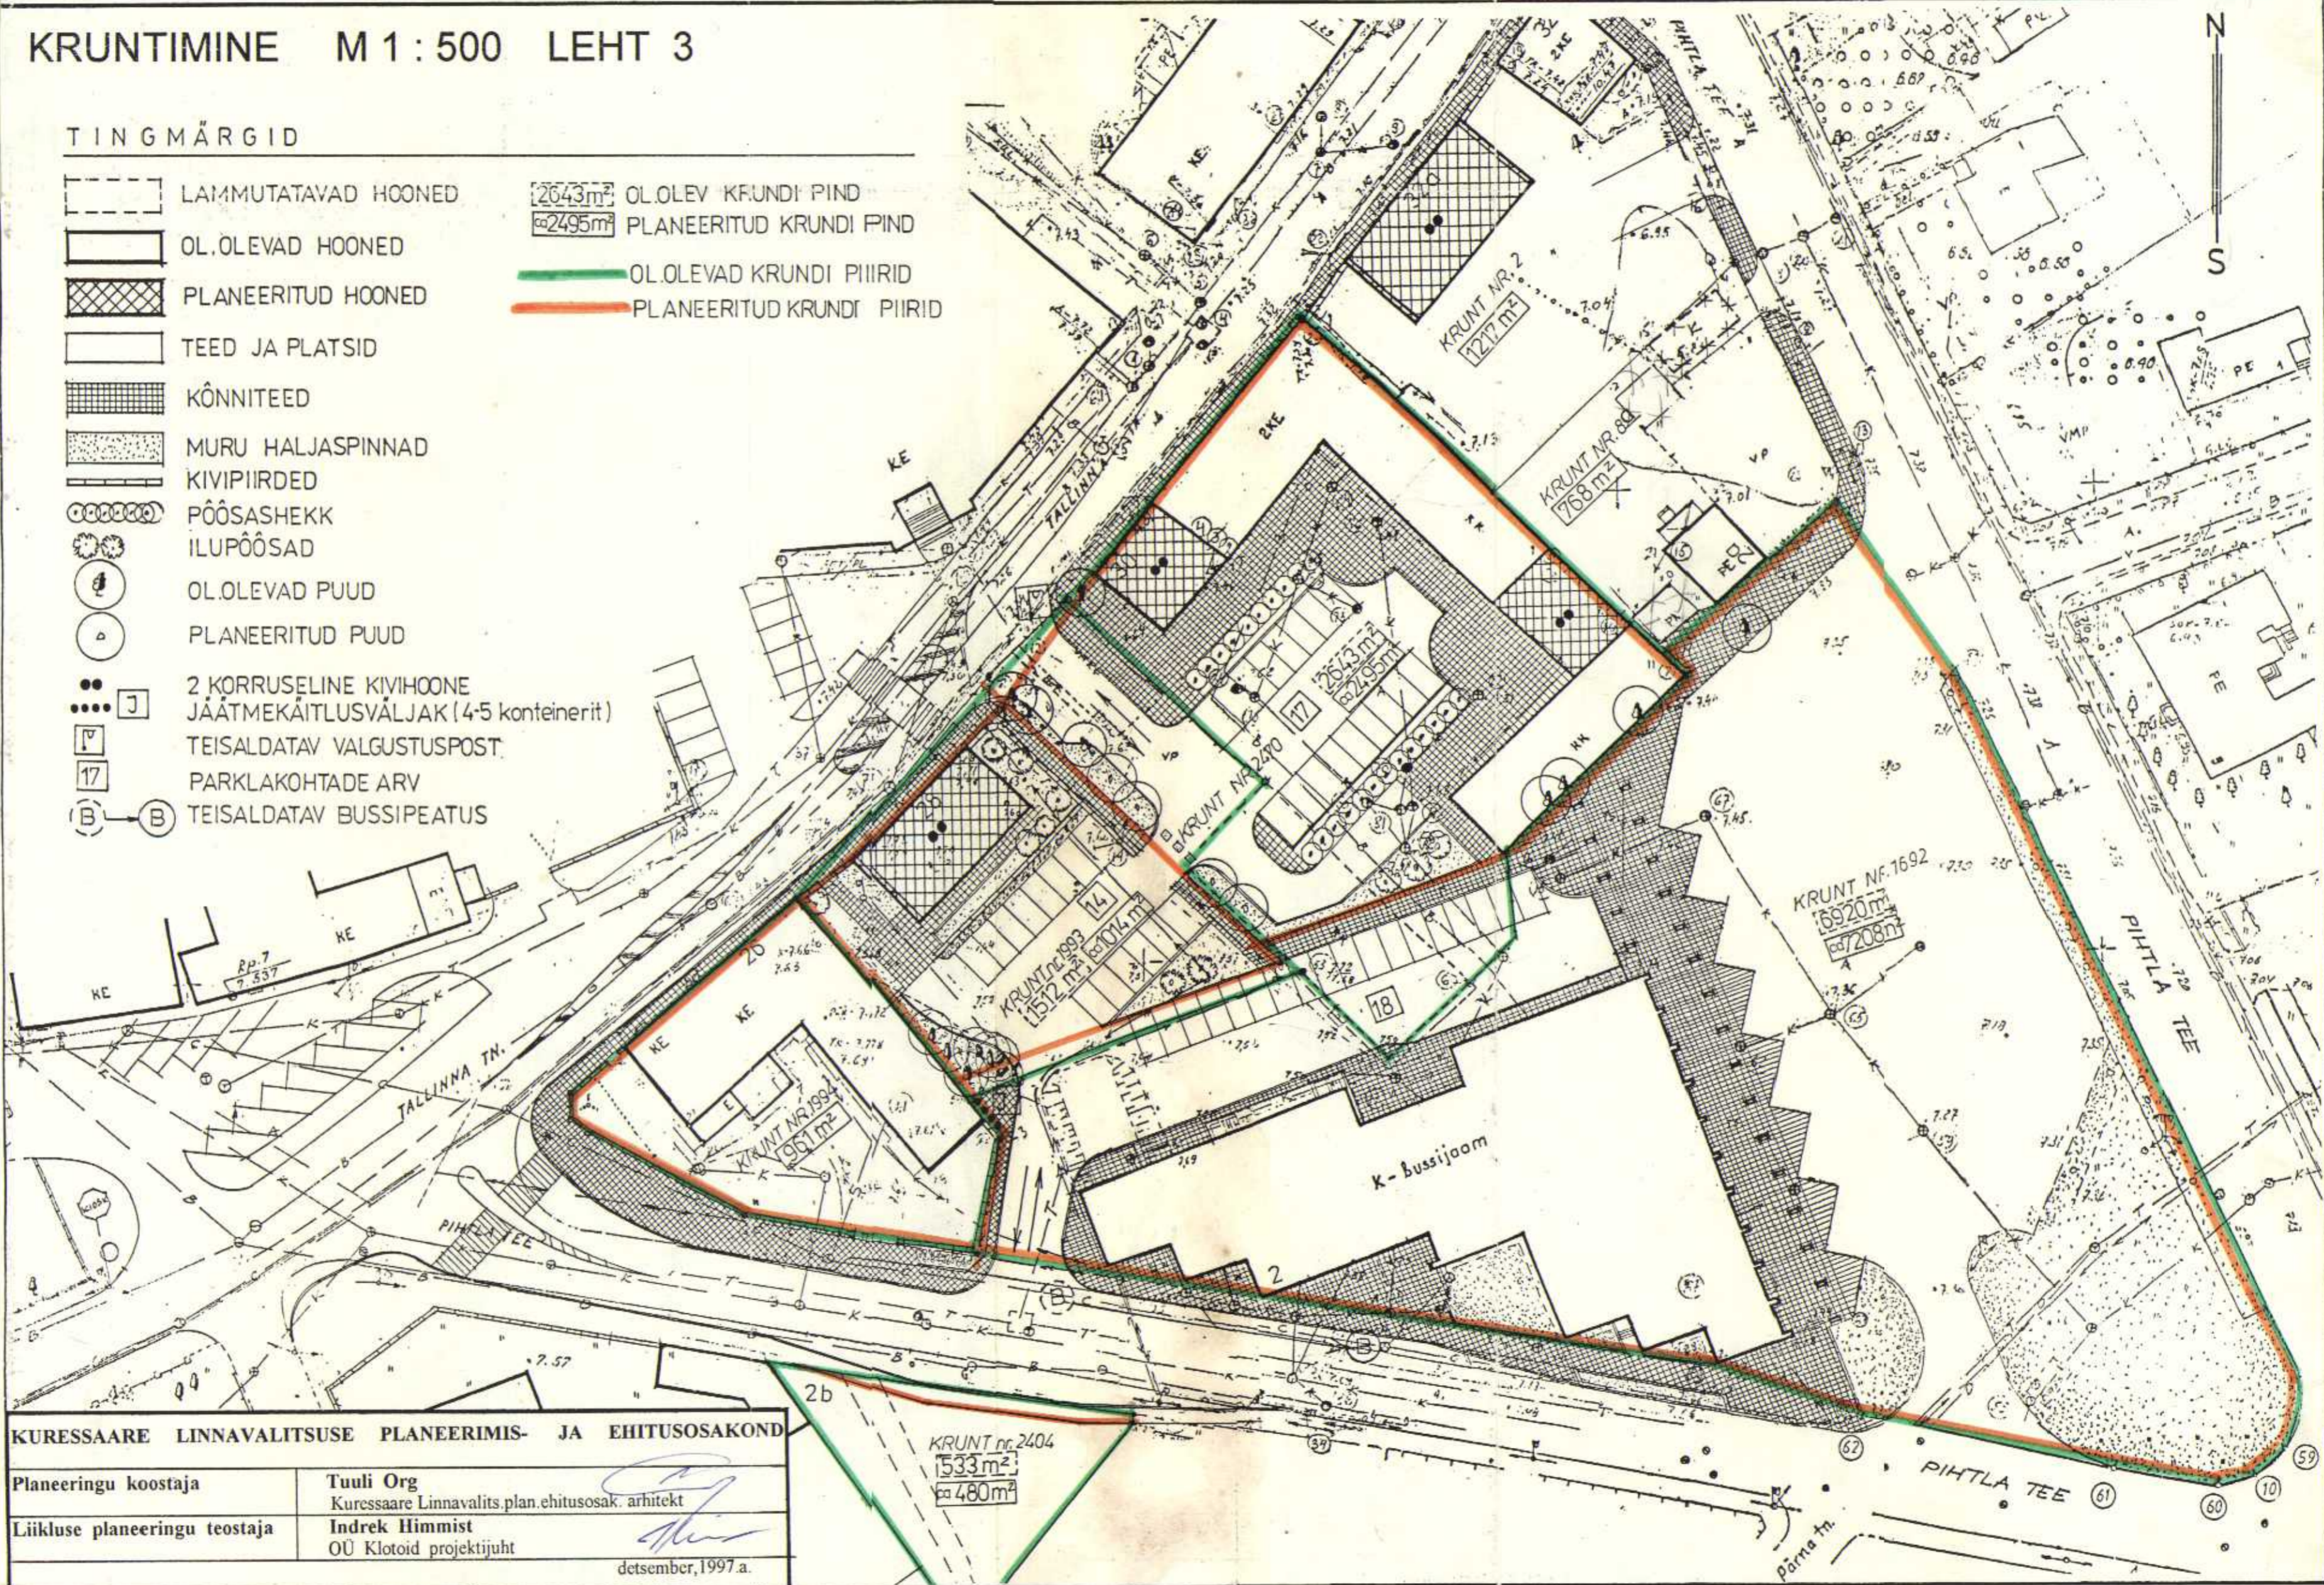


TALLINNA tn. 28, TALLINNA tn. 30 JA AUTOBUSSIJAAMA VAHELISE ALA DETAILPLANEERING

KRUNTIMINE M 1 : 500 LEHT 3

TINGMÄRGID

- | | | | |
|---|---------------------------------------|---|--|
|  | LAIMUTATAVAD HOONED |  | 2643m ² OL.OLEV KRUNDI PIND |
|  | OL.OLEVAD HOONED |  | 2495m ² PLANEERITUD KRUNDI PIND |
|  | PLANEERITUD HOONED |  | OL.OLEVAD KRUNDI PIIRID |
|  | TEED JA PLATSID |  | PLANEERITUD KRUNDI PIIRID |
|  | KÖNNITEED | | |
|  | MURU HALJASPINNAD | | |
|  | KIVIPIRDED | | |
|  | PÕOSASHEKK | | |
|  | ILUPÕÖSAD | | |
|  | OL.OLEVAD PUUD | | |
|  | PLANEERITUD PUUD | | |
|  | 2 KORRUSELINE KIVIHOONE | | |
|  | JÄÄTMEKÄITLUSVÄLJAK (4-5 konteinerit) | | |
|  | TEISALDATAV VALGUSTUSPOST | | |
|  | PARKLAKOHTADE ARV | | |
|  | TEISALDATAV BUSSIPEATUS | | |



KURESSAARE LINNAVALITSUSE PLANEERIMIS- JA EHTUSOSAKOND	
Planeeringu koostaja	Tuuli Org Kuressaare Linnavalits. plan.ehtusosak. arhitekt
Läikluse planeeringu teostaja	Indrek Himmist OÜ Klotoid projektijuht
detsember, 1997.a.	