
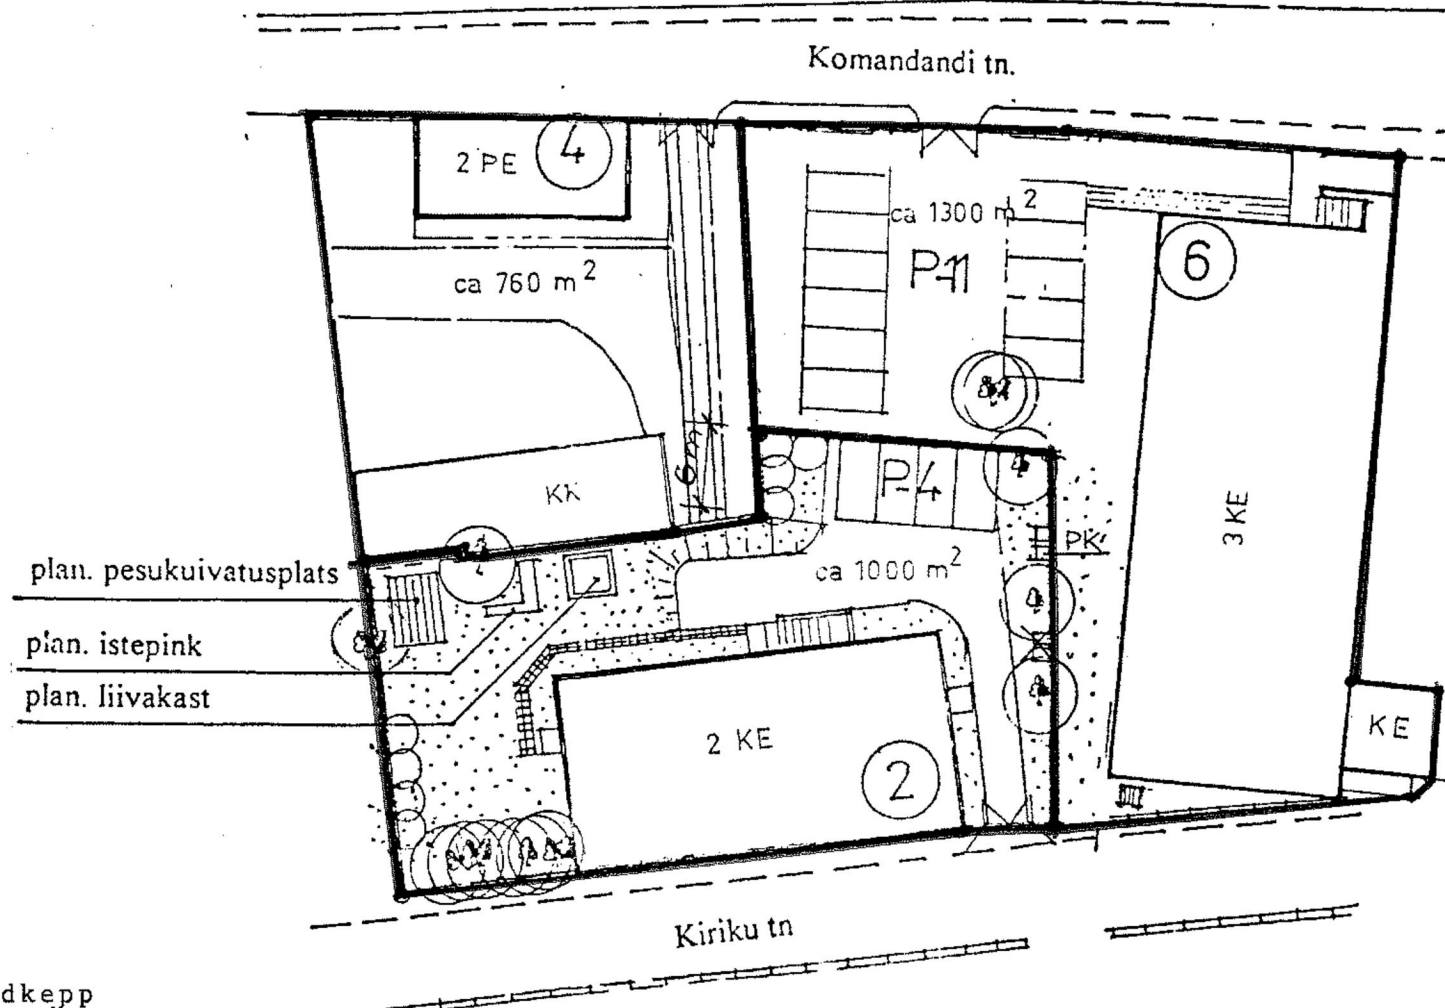


**KURESSAARE,**  
**Kiriku tn. 2, Komandandi tn. 4 ja 6**  
**DETAILPLANEERIMISPROJEKTI ASENDIPLAAN**  
 m 1:500

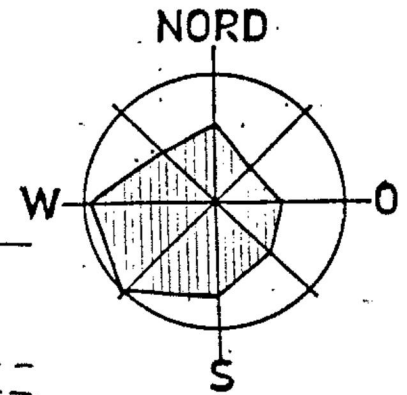

Kuresaare Linnavalitsuse  
 28. aprillil 1998. a. korraldusele nr. 327  
 Lisa 2

Maie Kuldkepp  
 Linnasekretär