


Kinnistu adress	Kinnistu pindala m ²	Kinnistu sihtotstarve (sõnadega)	Siht- tarbe osakaal	Katastri- üksuse number	Reg. osa number
Kalevi tn 26	26152,0	Ärimaa-Ä	100%	34901:007	24164

omanikud: Aktsiaselts Espak
seisuga, 2007.a.

KURESSAARE LINN, KALEVI TN 26 DETAILPLANEERING.

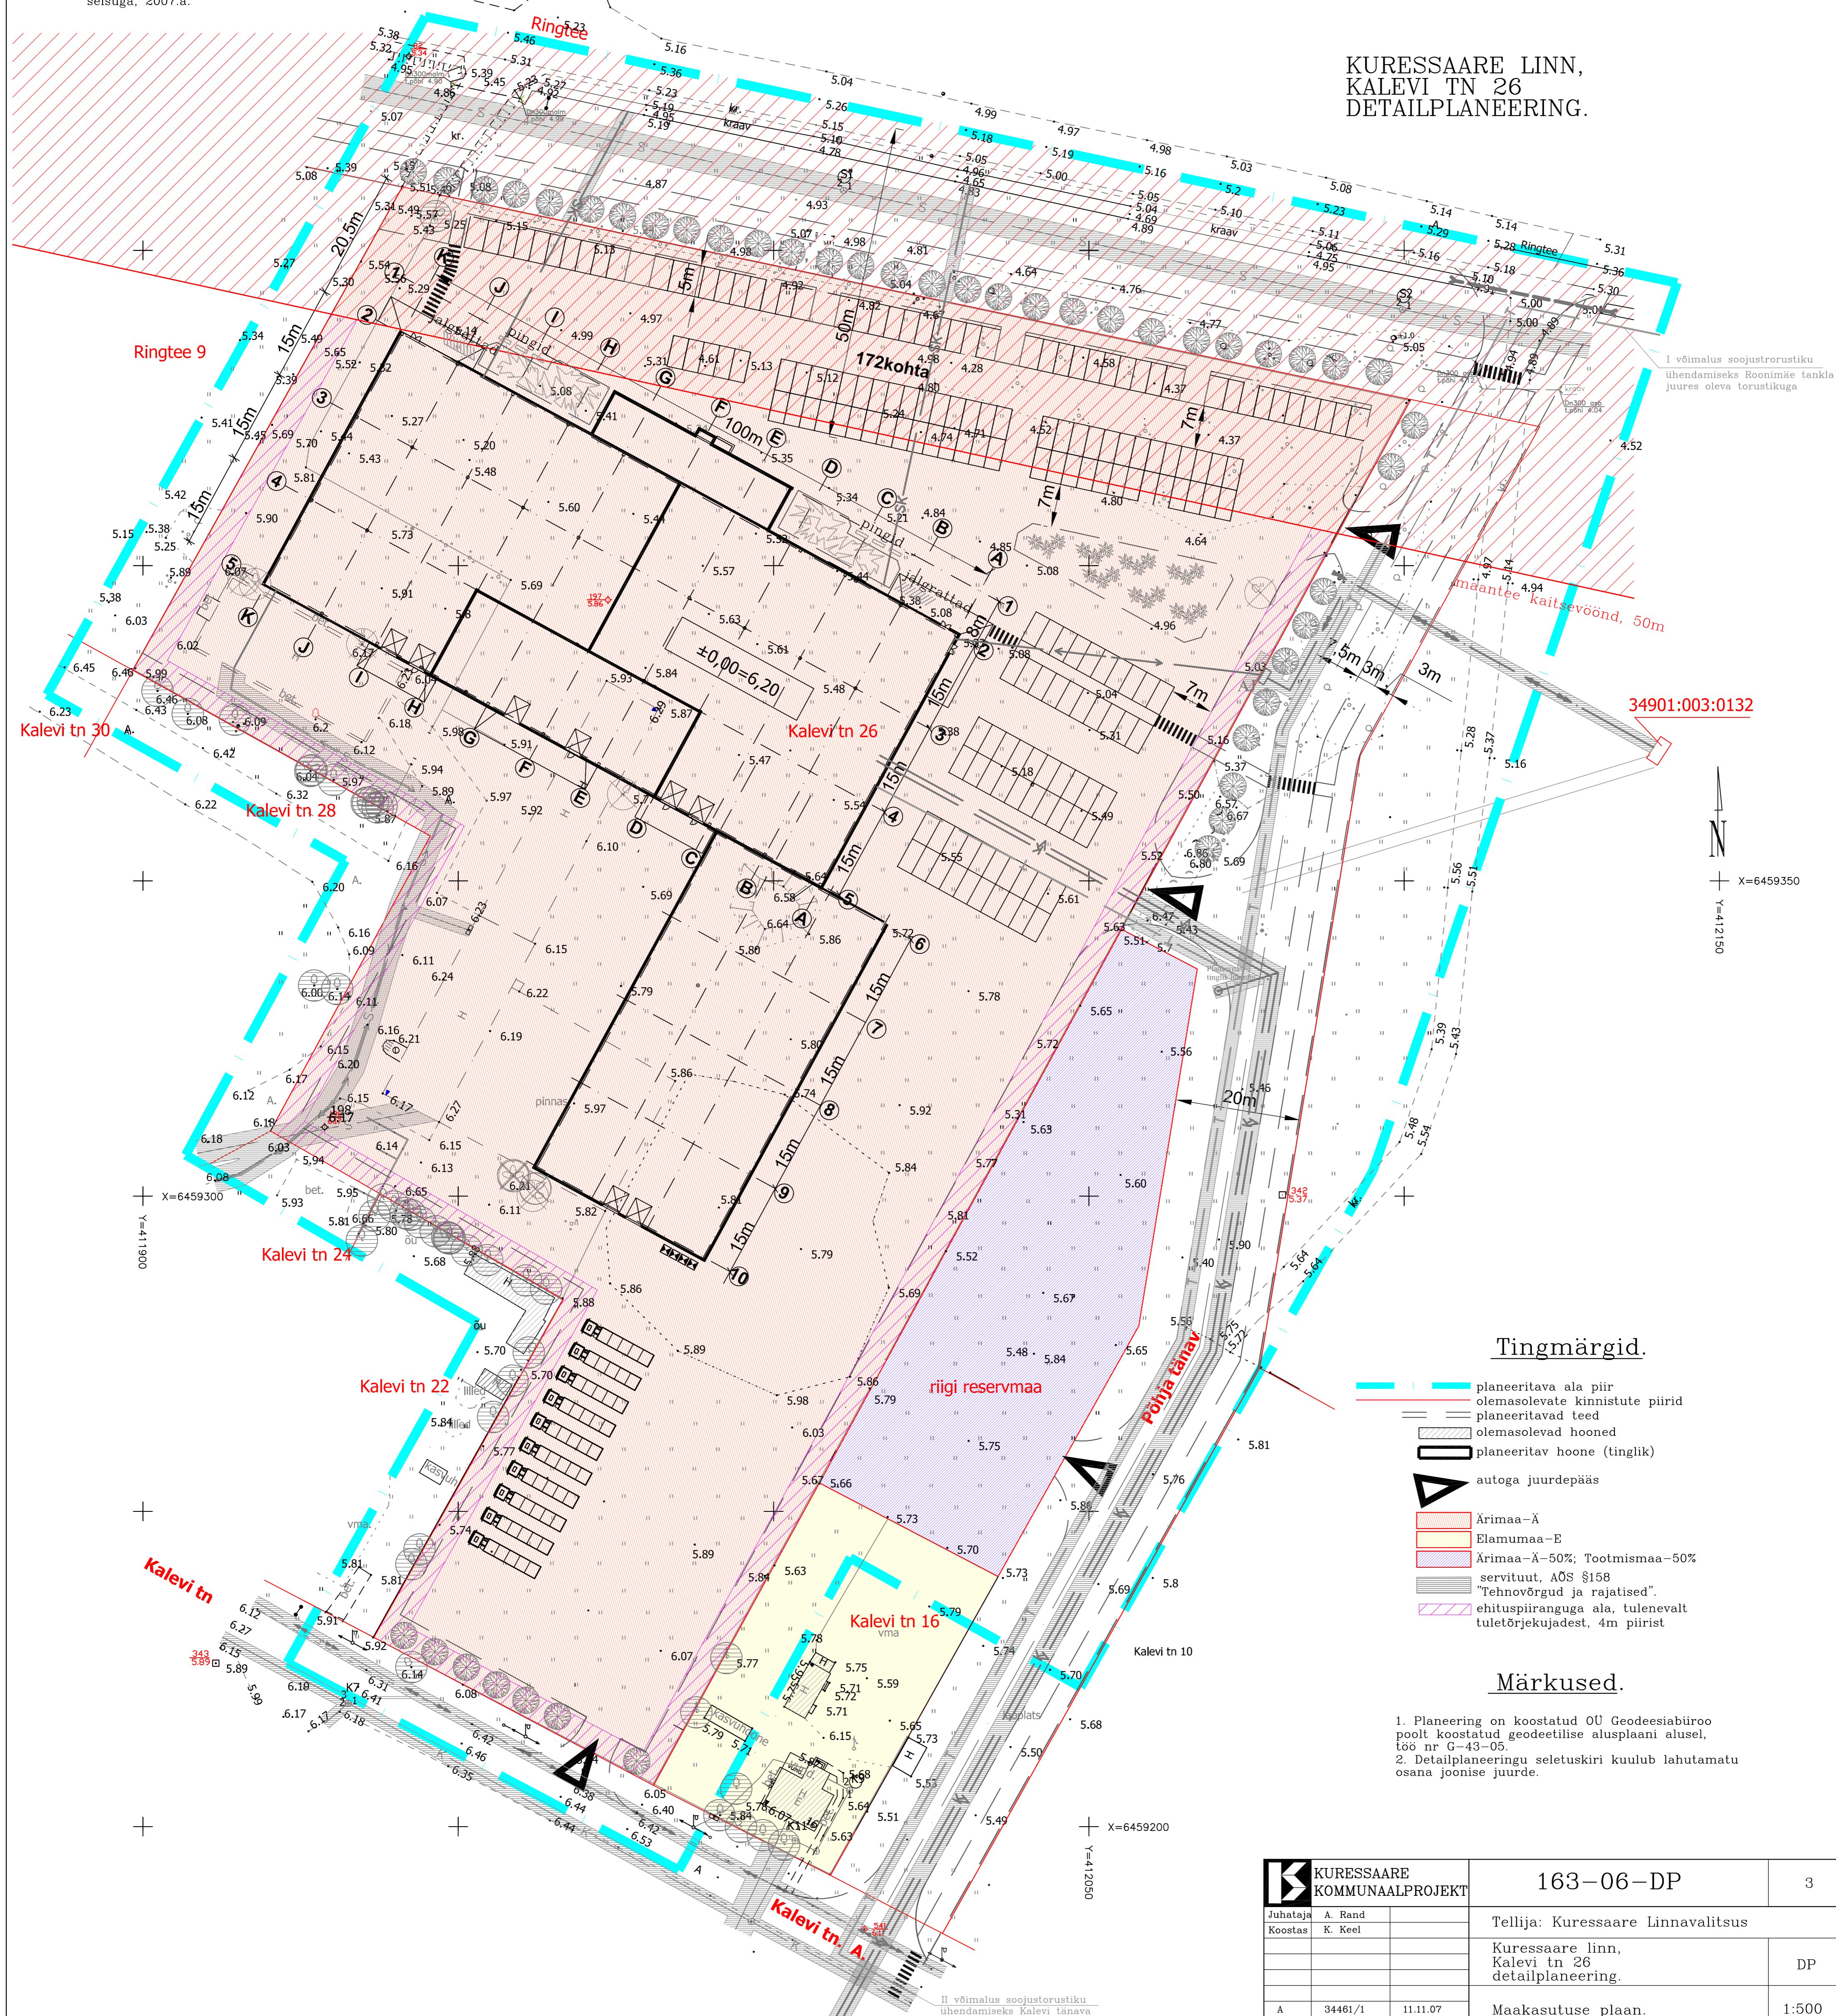

I võimalus soojustronustiku
ühendamiseks Roomise tankla
juures oleva torustikuga

34901:003:0132

N
X=6459350
Y=4121900

Tingmärgid.

- planeeritava ala piir
- olemasolevate kinnistute piirid
- planeeritavad teed
- olemasolevad hooned
- planeeritav hoone (tinglik)
- autoga juurdepääs
- Ärimaa-Ä
- Elamumaa-E
- Ärimaa-Ä-50%; Tootmismaa-50%
- servituut, AOS §158
- "Tehnovõrgud ja rajatised"
- ehituspiiranguga ala, tulenevalt tuletõrjekujadest, 4m piirist

Märkused.

1. Planeering on koostatud OU Geodeesibüroo poolt koostatud geodeetilise alusplaani alusel, töö nr G-43-05.
2. Detailplaneeringu seletuskiri kuulub lahutamatu osana joonise juurde.

KURESSAARE KOMMUNAALPROJEKT		163-06-DP	3
Juhataja Koostas	A. Rand K. Keel	Tellijä: Kuressaare Linnavalitsus	
		Kuressaare linn, Kalevi tn 26 detailplaneering.	DP
A	34461/1	11.11.07	Maakasutuse plaan.
I	4676	11.11.07	1:500

II võimalus soojustronustiku
ühendamiseks Kalevi tänava
alguses oleva torustikuga