
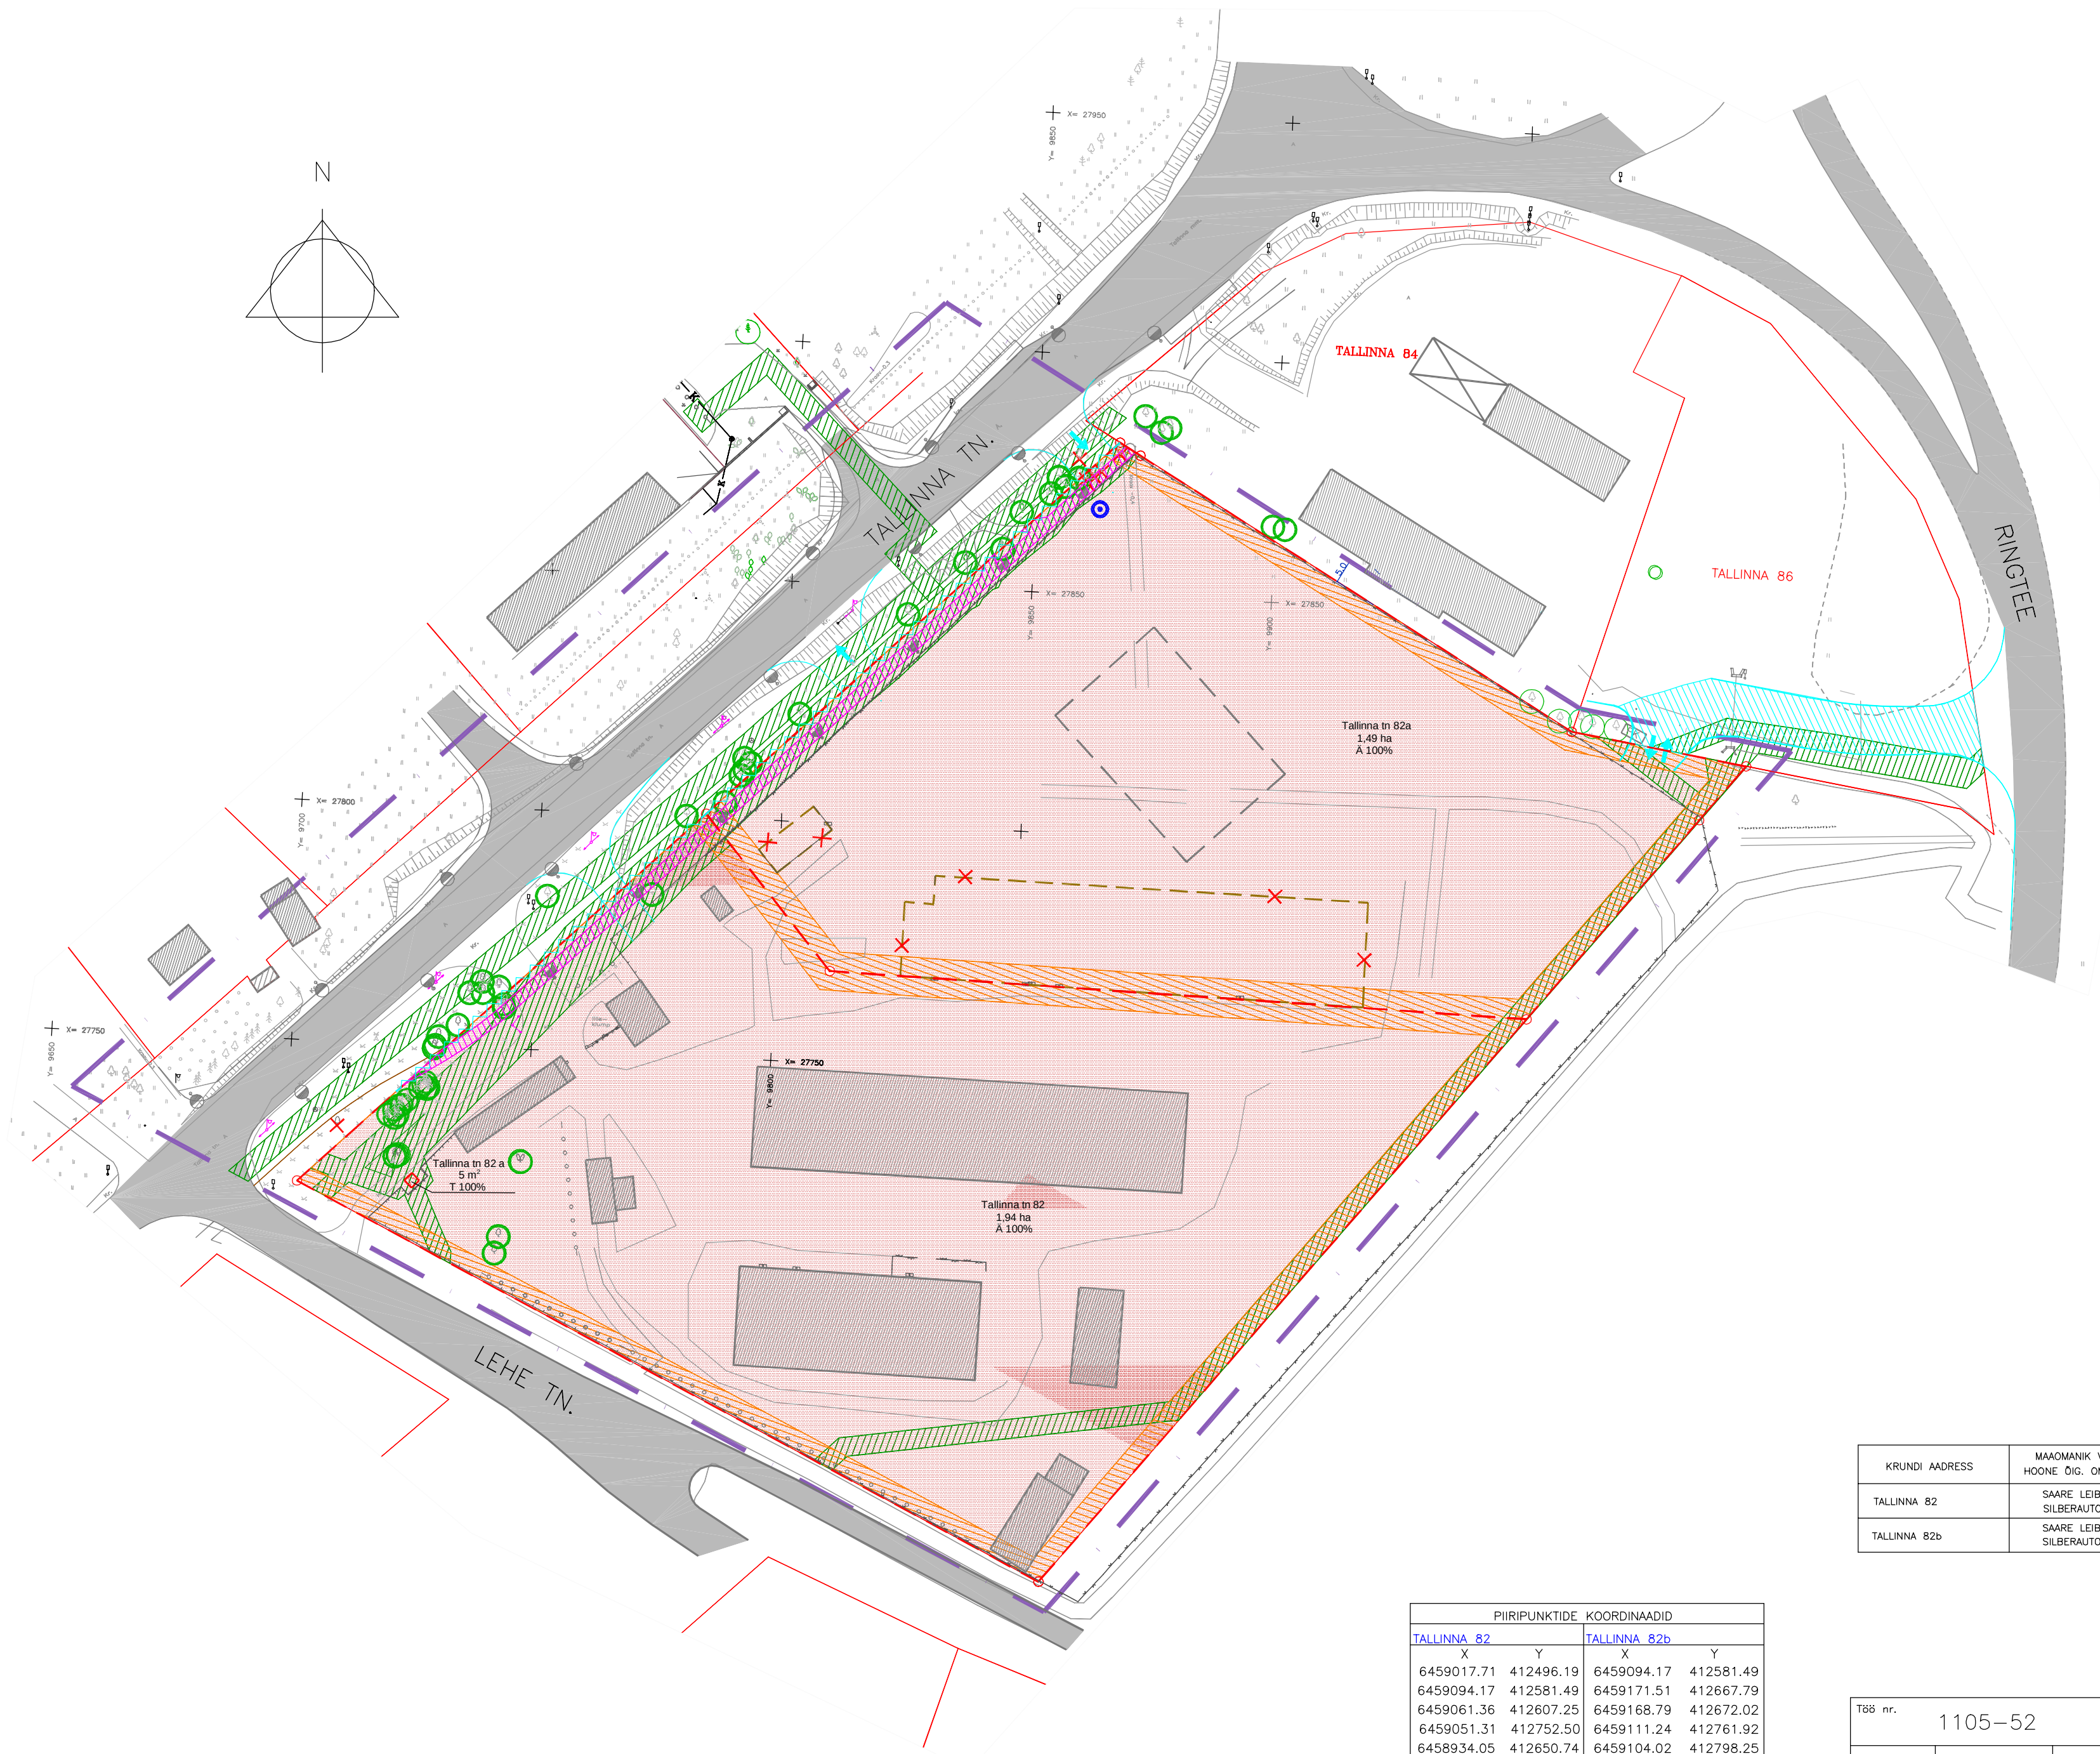


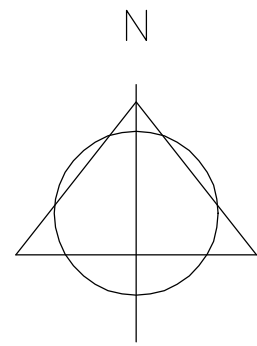

TINGMÄRGID:

- PLANEERINGUGA HAARATAVA ALA PIIR
- OL. OLEVAD KRUNDIPIIRID
- OL. OLEV HOONE
- OL. OLEV KÕRGHALJASTUS
- OL. OLEV SÕIDUTE
- VAREM PLANEERITUD VALGUSTUS
- PLAN. KRUNDIPIIR
- LAMMUTATAV HOONE
- LIKVITEERITAV OBJEKT
- TULETÕRJEKUJADEST TULENEV EHTUSPIIRANGUTEGA ALA
- HOONE TINGLIK ASUKOHT
- PLAN. SÕIDUSUUND
- KRUNDIPIIRI OSA, Kuhu EI TOHI RAJADA PIIRDEID
- Tallinna tn 82
9332 m²
A 100%
1
40 %
8 m
- KRUNDI ADDRESS
- KRUNDI PINDALA
- KRUNDI SIHTOTSTARVE
- HOONETE ARV KRUNDIL
- KRUNDI TÄISEHITUSE PROTSENT
- MAX HOONE KÕRGUS
- OLEMASOLEV TULETÕRJEHÜDRANT
- PLANEERITUD TULETÕRJEHÜDRANT
- SERVITUUDI VAJADUS JUURDEPÄASUTEE
- SERVITUUDI VAJADUS AVALIKULT KASUTATAV KERGLIIKLUSTEE
- KITSENDUS "TEHNOVÕRGUD JA RAJATISED"
- SIHTOTSTARVE ÄRIMAA

KRUNDI ADDRESS	MAAOMANIK VÕI HOONE ÕIG. OMANIK	KRUNDI PINDALA	KRUNDI TÄISEHITUSE PROTSENT	HOONETE MAX ARV KRUNDIL	HOONETE MAX KÕRGUS	KRUNDI KASUTAMISE SIHTOTSTARVE	SIHTOTSTARVE OSAKAAL
TALLINNA 82	SAARE LEIB OÜ SILBERAUTO AS	19430 m ²	20 %	7	8,5 m	ÄRIMAA	100 %
TALLINNA 82b	SAARE LEIB OÜ SILBERAUTO AS	14941 m ²	15 %	1	8,0 m	ÄRIMAA	100 %

PIIRIPUNKTIDE KOORDINAADID			
TALLINNA 82		TALLINNA 82b	
X	Y	X	Y
6459017.71	412496.19	6459094.17	412581.49
6459094.17	412581.49	6459171.51	412667.79
6459061.36	412607.25	6459168.79	412672.02
6459051.31	412752.50	6459111.24	412761.92
6458934.05	412650.74	6459104.02	412798.25
		6459092.80	412788.50
6459017.75	412518.54	6459051.31	412752.50
6459019.30	412520.13	6459061.36	412607.25
6459017.72	412521.67		
6459016.19	412520.08		
PINDALA: 19425 m2		PINDALA: 14941 m2	

- MÄRKUSED: 1. JOONISEL KUJUTATUD RUUMILAHENDUS ON TINGLIK JA TÄPSUSTATAKSE EHTUSPROJEKTIDEGA
2. JOONISTE JUURDE KUULUB LAHUTAMATU OSANA SELETUSKIRI
3. JOONISTE VÄLJATRÜKID ON VALGUS- JA NIISKUSTUNDLIKUD
4. ALUSPLAANINA KASUTATUD KLOTID OÜ TÖÖD 2003

T88 nr.	1105-52	Tellija	OÜ SAARE LEIB		
JUHATAJA	I. HIMMIST	KURESSAARE LINN TALLINNA 82 DETAILPLANEERING	STAAD.	LEHT	LEHTI
KOOSTAS	P. HEIN		PLAN.	3	6
KUUPÄEV	22.11.2005		OÜ KLOTID KURESSAARE PIKK 23 TEL. 453 3723 GSM 508 4489 REG. NR. 10207096		
M 1:1000		MAAKASUTUSE SKEEM			