

KOTKAPOJA TN. 4 PIIRIPUNKTIDE KOORDINAADID

Piiripunkt nr	X	Y
12	6457530.97	409470.29
13	6457539.90	409452.17
14	6457512.95	409430.92
16	6457488.48	409418.10
17	6457475.00	409443.77
18	6457485.02	409446.70
12	6457530.97	409470.29

KOTKAPOJA TN. 6 PIIRIPUNKTIDE KOORDINAADID

Piiripunkt nr	X	Y
15	6457527.30	409412.10
14	6457512.95	409430.92
16	6457488.48	409418.10
17	6457475.00	409443.77
19	6457462.22	409442.22
20	6457463.23	409424.05
67	6457468.73	409413.65
66	6457471.45	409364.11
15	6457527.30	409412.10

KOTKAPOJA TN. 8 PIIRIPUNKTIDE KOORDINAADID

Piiripunkt nr	X	Y
19	6457462.22	409442.22
20	6457463.23	409424.05
67	6457468.73	409413.65
68	6457410.09	409410.45
21	6457408.30	409438.95
19	6457462.22	409442.22

KOTKAPOJA TN. 3 PIIRIPUNKTIDE KOORDINAADID

Piiripunkt nr	X	Y
22	6457440.57	409456.04
1d	6457440.30	409460.88
23	6457438.02	409500.65
27	6457471.47	409509.04
28	6457473.38	409502.76
29	6457476.22	409496.26
30	6457490.60	409468.00
31	6457461.26	409457.24
22	6457440.57	409456.04

KOTKAPOJA TN. 2 PIIRIPUNKTIDE KOORDINAADID

Piiripunkt nr	X	Y
11	6457557.11	409483.69
12	6457530.97	409470.29
13	6457539.90	409452.17
14	6457512.95	409430.92
15	6457527.30	409412.10
221	6457536.52	409420.01
220	6457528.59	409441.68
11	6457557.11	409483.69

KOTKAPOJA TN. 1 PIIRIPUNKTIDE KOORDINAADID

Piiripunkt nr	X	Y
1	6457528.89	409530.16
5	6457482.39	409517.50
4	6457477.45	409516.75
6	6457479.39	409507.78
7	6457482.41	409499.53
8	6457497.07	409470.98
9	6457527.51	409486.45
10	6457532.72	409522.66
1	6457528.89	409530.16

MERIKOTKA TN. 9 PIIRIPUNKTIDE KOORDINAADID

Piiripunkt nr	X	Y
1	6457528.89	409530.16
2	6457513.67	409559.91
3	6457474.85	409558.56
4	6457477.45	409516.75
5	6457482.39	409517.50
1	6457528.89	409530.16

MERIKOTKA TN. 7 PIIRIPUNKTIDE KOORDINAADID


Piiripunkt nr	X	Y
23	6457438.02	409500.65
20	6457434.77	409557.17
24	6457467.84	409558.32
25	6457469.83	409522.48
26	6457470.22	409516.01
27	6457471.47	409509.04
23	6457438.02	409500.65

KOTKAPOJA TÄNAV PIIRIPUNKTIDE KOORDINAADID

Piiripunkt nr	X	Y
1	6457528.89	409530.16
2	6457513.67	409559.91
179	6457518.09	409560.06
167	6457532.44	409531.98
11	6457557.11	409483.69
12	6457530.97	409470.29
18	6457485.02	409446.70
17	6457475.00	409443.77
19	6457462.22	409442.22
21	6457408.30	409438.95
4d	6457407.04	409459.00
1d	6457440.30	409460.88
22	6457440.57	409456.04
31	6457461.26	409457.24
30	6457509.60	409468.00
29	6457576.22	409496.26
28	6457473.38	409502.76
27	6457471.47	409509.04
26	6457470.22	409516.01
25	6457469.83	409522.48
24	6457467.84	409558.32
3	6457474.85	409558.56
4	6457477.45	409516.75
6	6457479.39	409507.78
7	6457482.41	409499.53
8	6457497.07	409470.98
9	6457527.51	409486.45
10	6457532.72	409522.66
1	6457528.89	409530.16

TINGMÄRGID:

- Planeeritava ala piir
- Olemasolev kinnistupiir
- Planeeritav kinnistupiir
- Ehituspiirangu ala
- Soojustrassi, sidevee torustiku, side kaabli ja kõrgepinge kaabellini ktsenduste ala
- Korruselamumaa
- Transpordimaa, üldmaa, jäätmehooldimaa
- Krundi nurga punktid

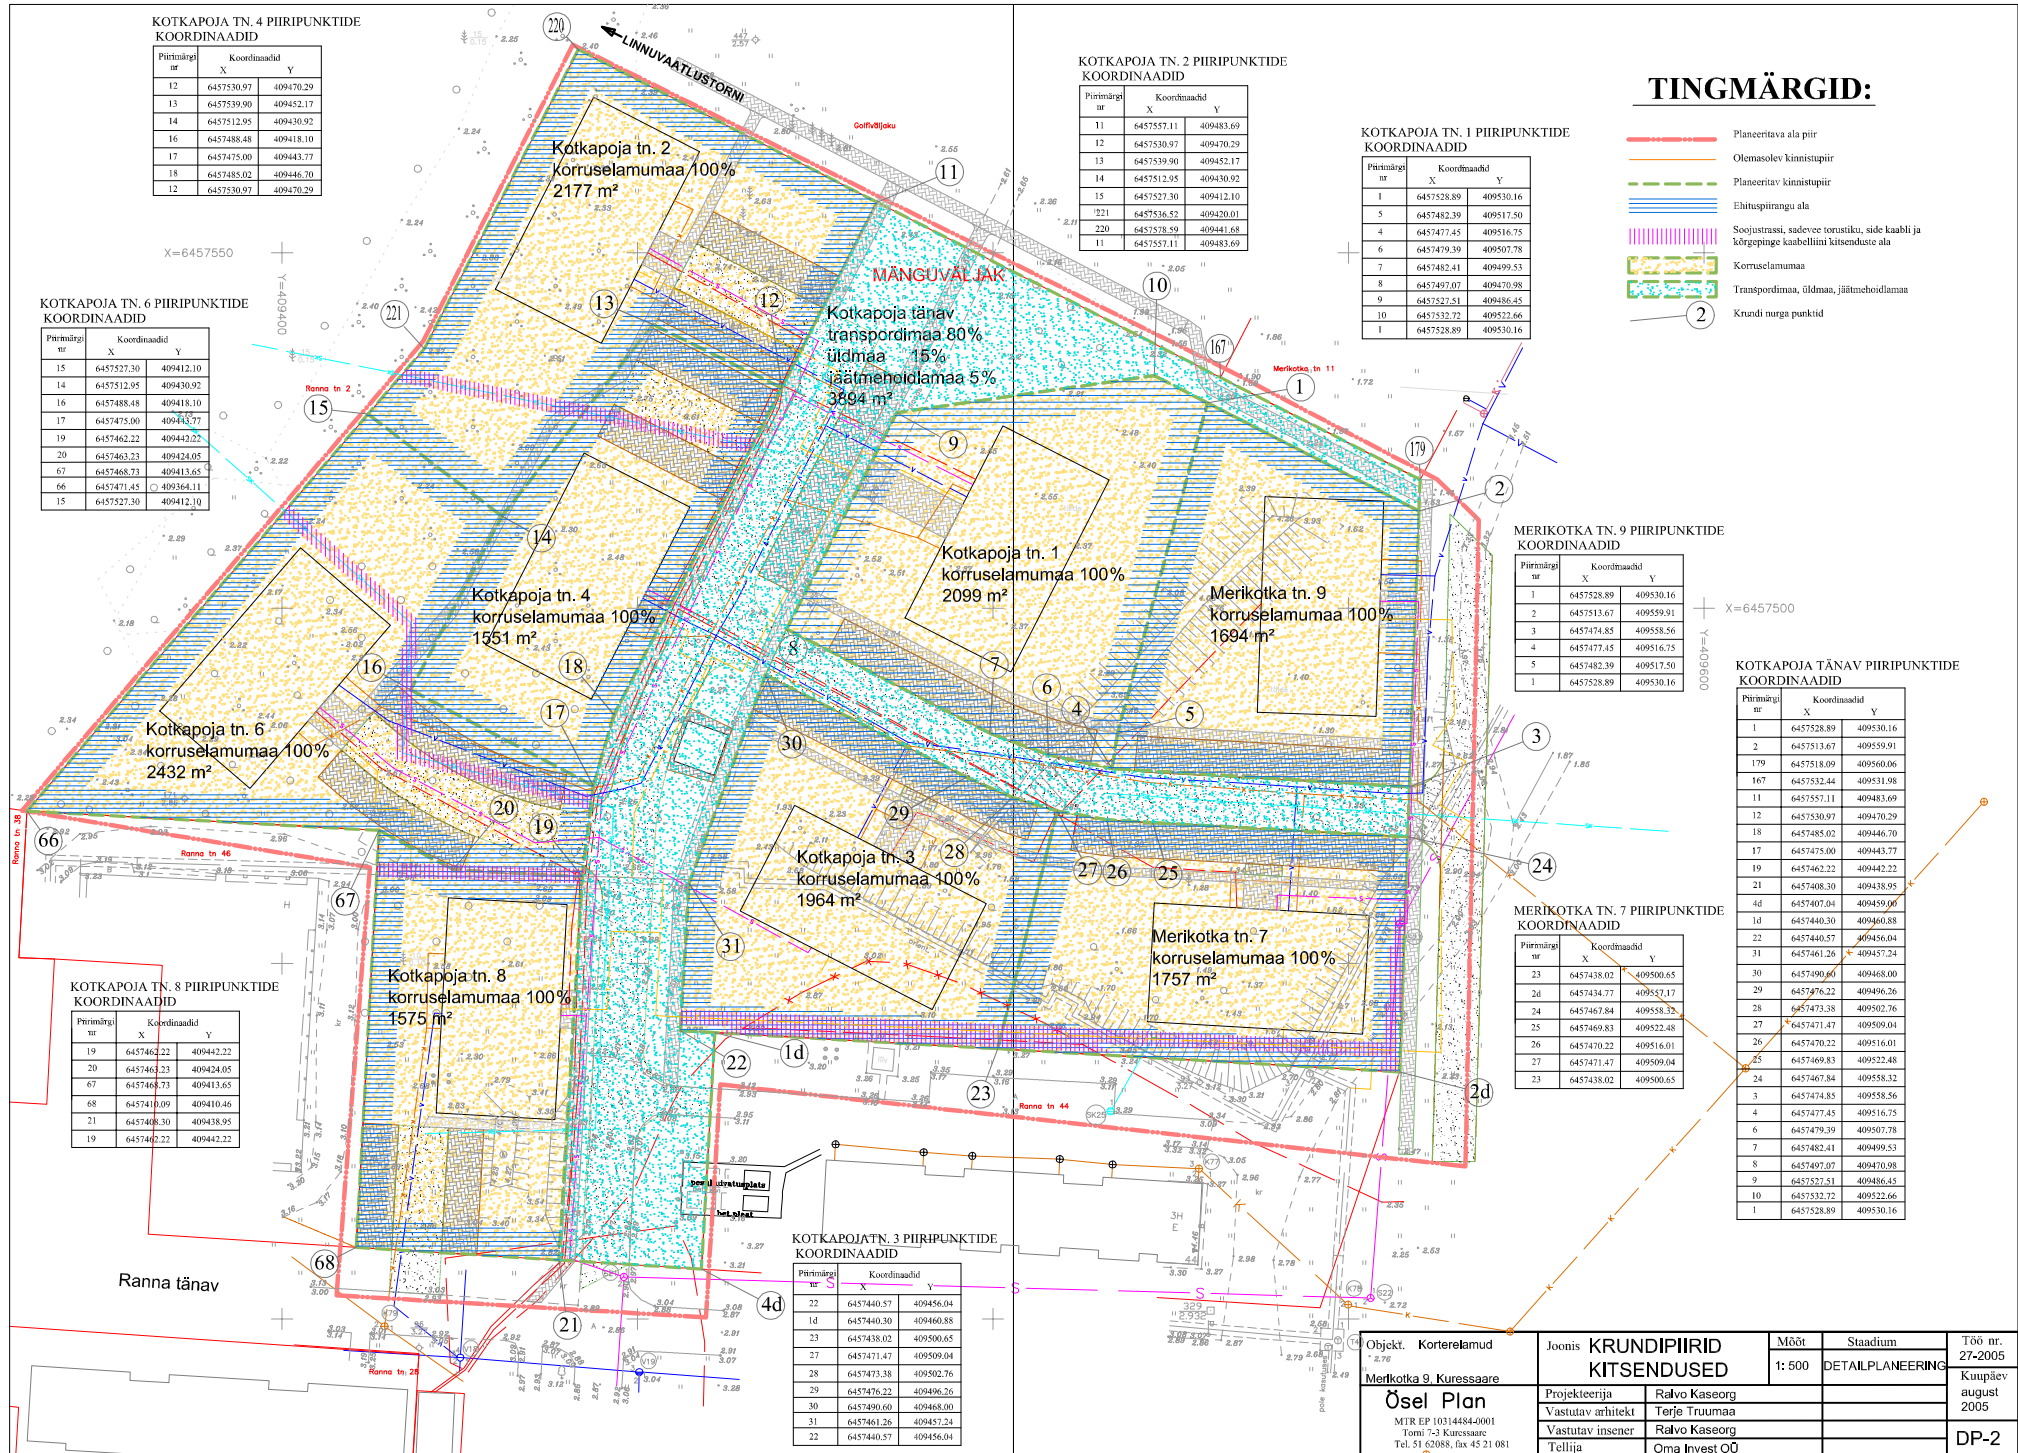

Objekt. Kortere lamud	Joonis KRUNDIPIIRID KITSENDUSED	Mööd 1: 500	Stadium DETAILPLANEERING	Töö nr. 27-2005
Merikotka 9. Kruusare	Projekteerija Ralvo Kaseorg			Koopäev august 2005
Õsel Plaan MTR EP 10314484-0001 Tomi 7-3 Kuressaare Tel. 51 62088, fax 45 21 081	Vastutav arhitekt Terje Truunmaa			
	Vastutav insener Ralvo Kaseorg			
	Tellijä Oma Invest OÜ			DP-2