


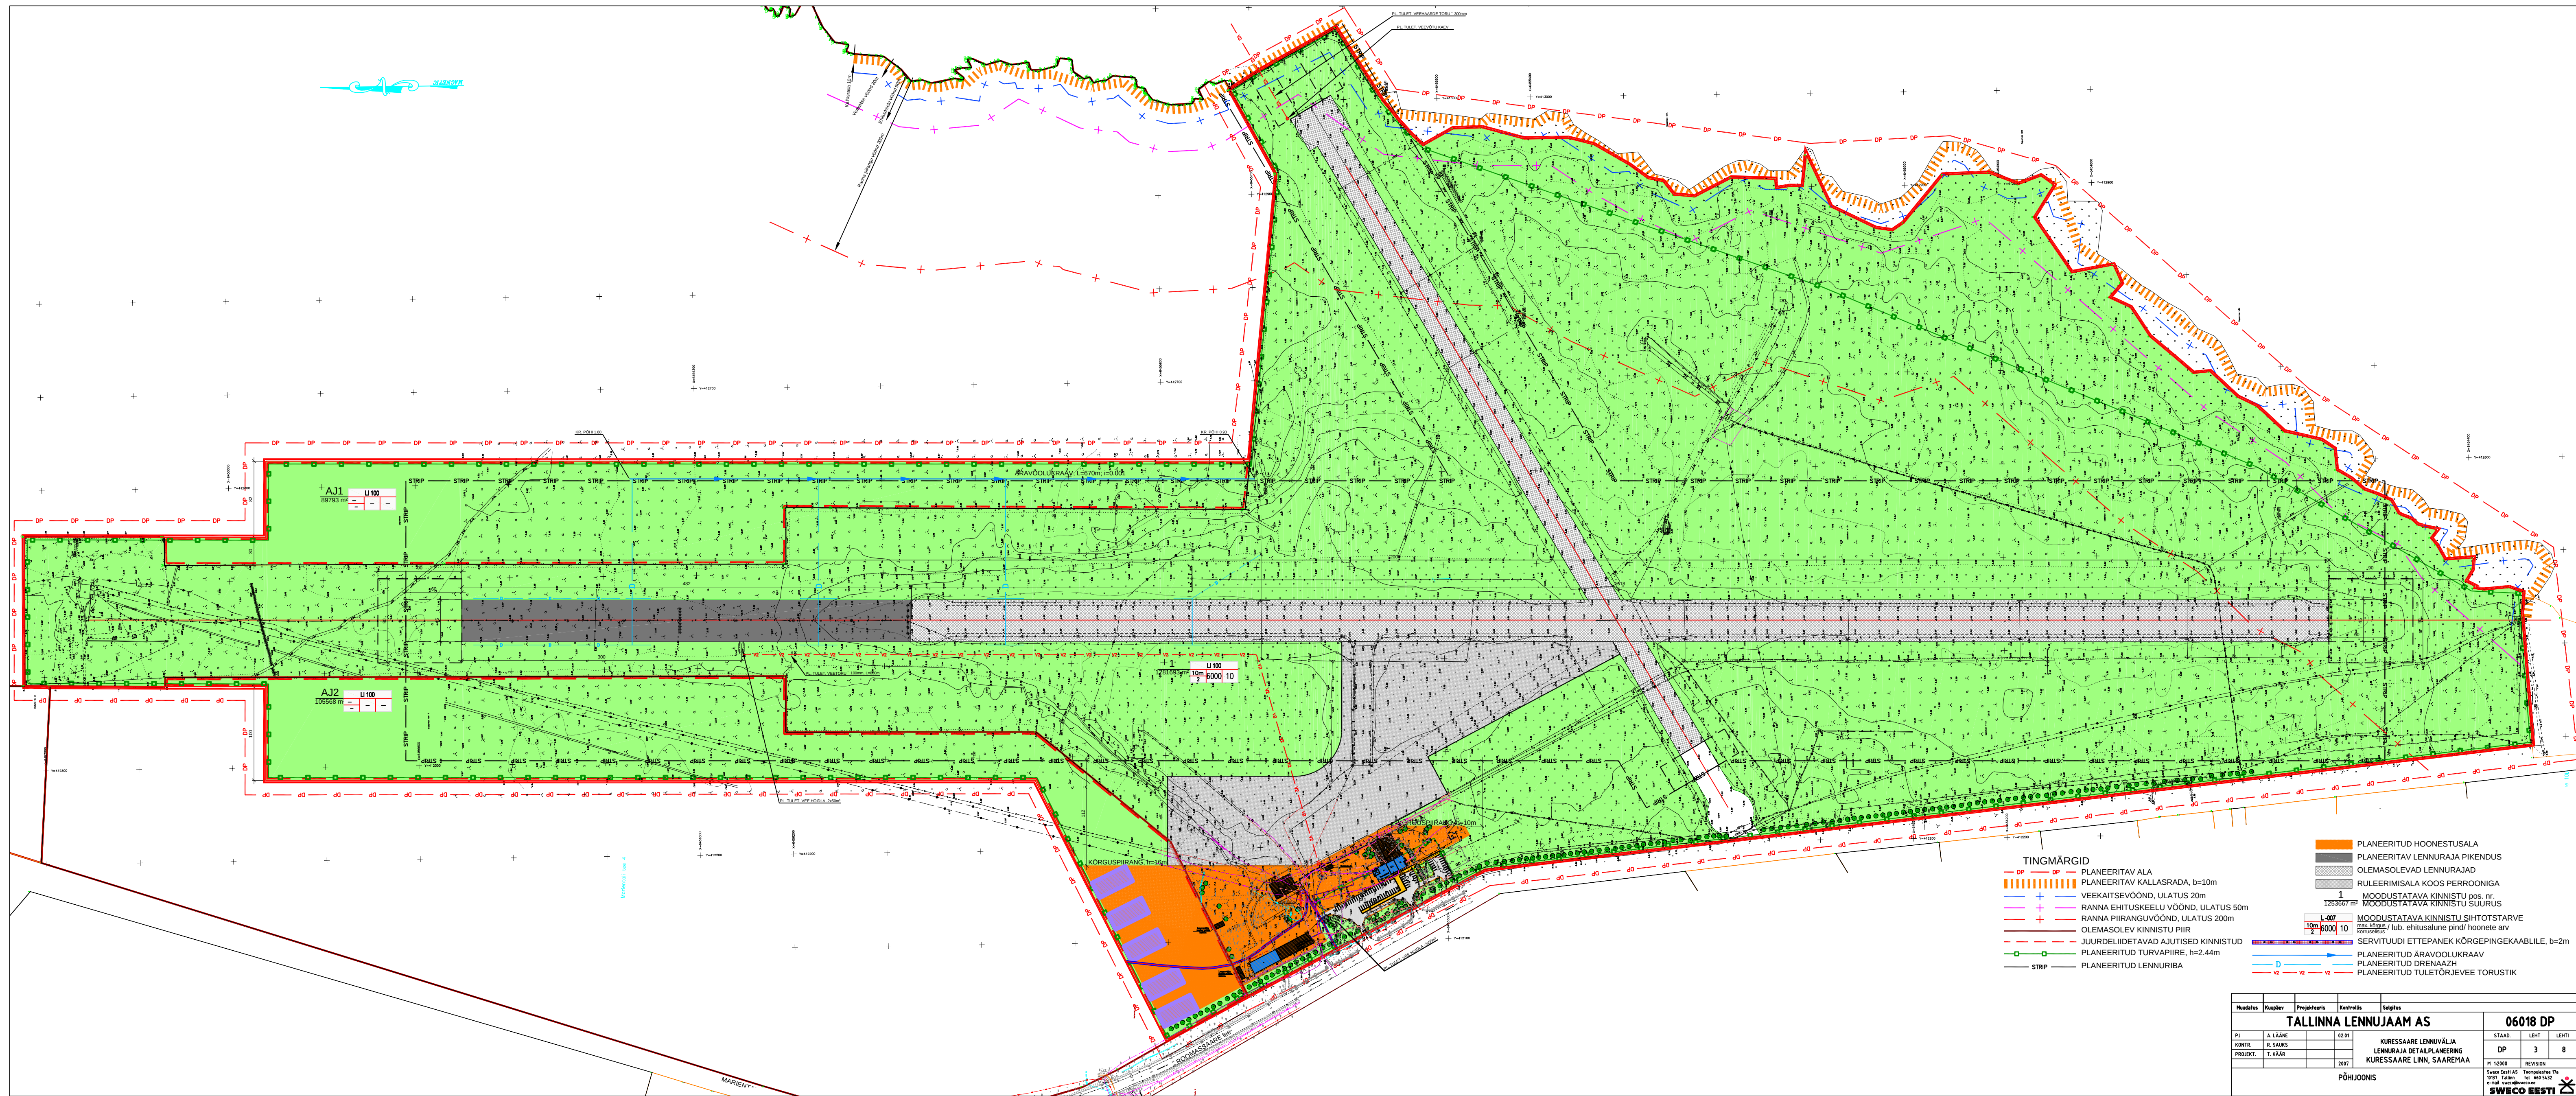

- TINGMÄRGID**
- PLANEERITAV ALA
 - PLANEERITAV KALLASRAJA, b=10m
 - VEEKAITSEVÕÕND, ULATUS 20m
 - RANNA EHTUSKEELU VÕÕND, ULATUS 50m
 - RANNA PIIRANGUVÕÕND, ULATUS 200m
 - OLEMASOLEV KINNISTU PIIR
 - JUURDELIIDETAVAD AJUTISED KINNISTUD
 - PLANEERITUD TURVAPIIRE, h=2.44m
 - PLANEERITUD DRENAAZH
 - PLANEERITUD LENNURIBA
 - PLANEERITUD HOONESTUSALA
 - PLANEERITAV LENNURAJA PIKENDUS
 - OLEMASOLEVAD LENNURAJAD
 - RÜLEERMISALA KOOS PERROONIGA
 - MOODUSTATAVA KINNISTU SUURUS
 - MOODUSTATAVA KINNISTU SIHTOTSTARVE
 - SERVITUUDI ETTEPANEK KÕRGEPINGEKAABLILE, b=2m
 - PLANEERITUD ARAVOOLUKRAAV
 - PLANEERITUD DRENAAZH
 - PLANEERITUD TULETÕRJEVEE TORUSTIK

Number	Scope	Project name	Contract	Design
TALLINNA LENNUJAAM AS				
PJ	A. LÄHE			
KWTR	S. SAKS			
PROJKT.	T. KÄR			
06018 DP				
STAD.	3			
DP	3			
PROJKT.	8			
PÕHJUNDIS				
SWECO ESTI				