



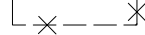
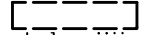





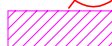

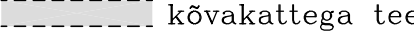
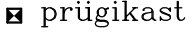
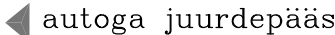
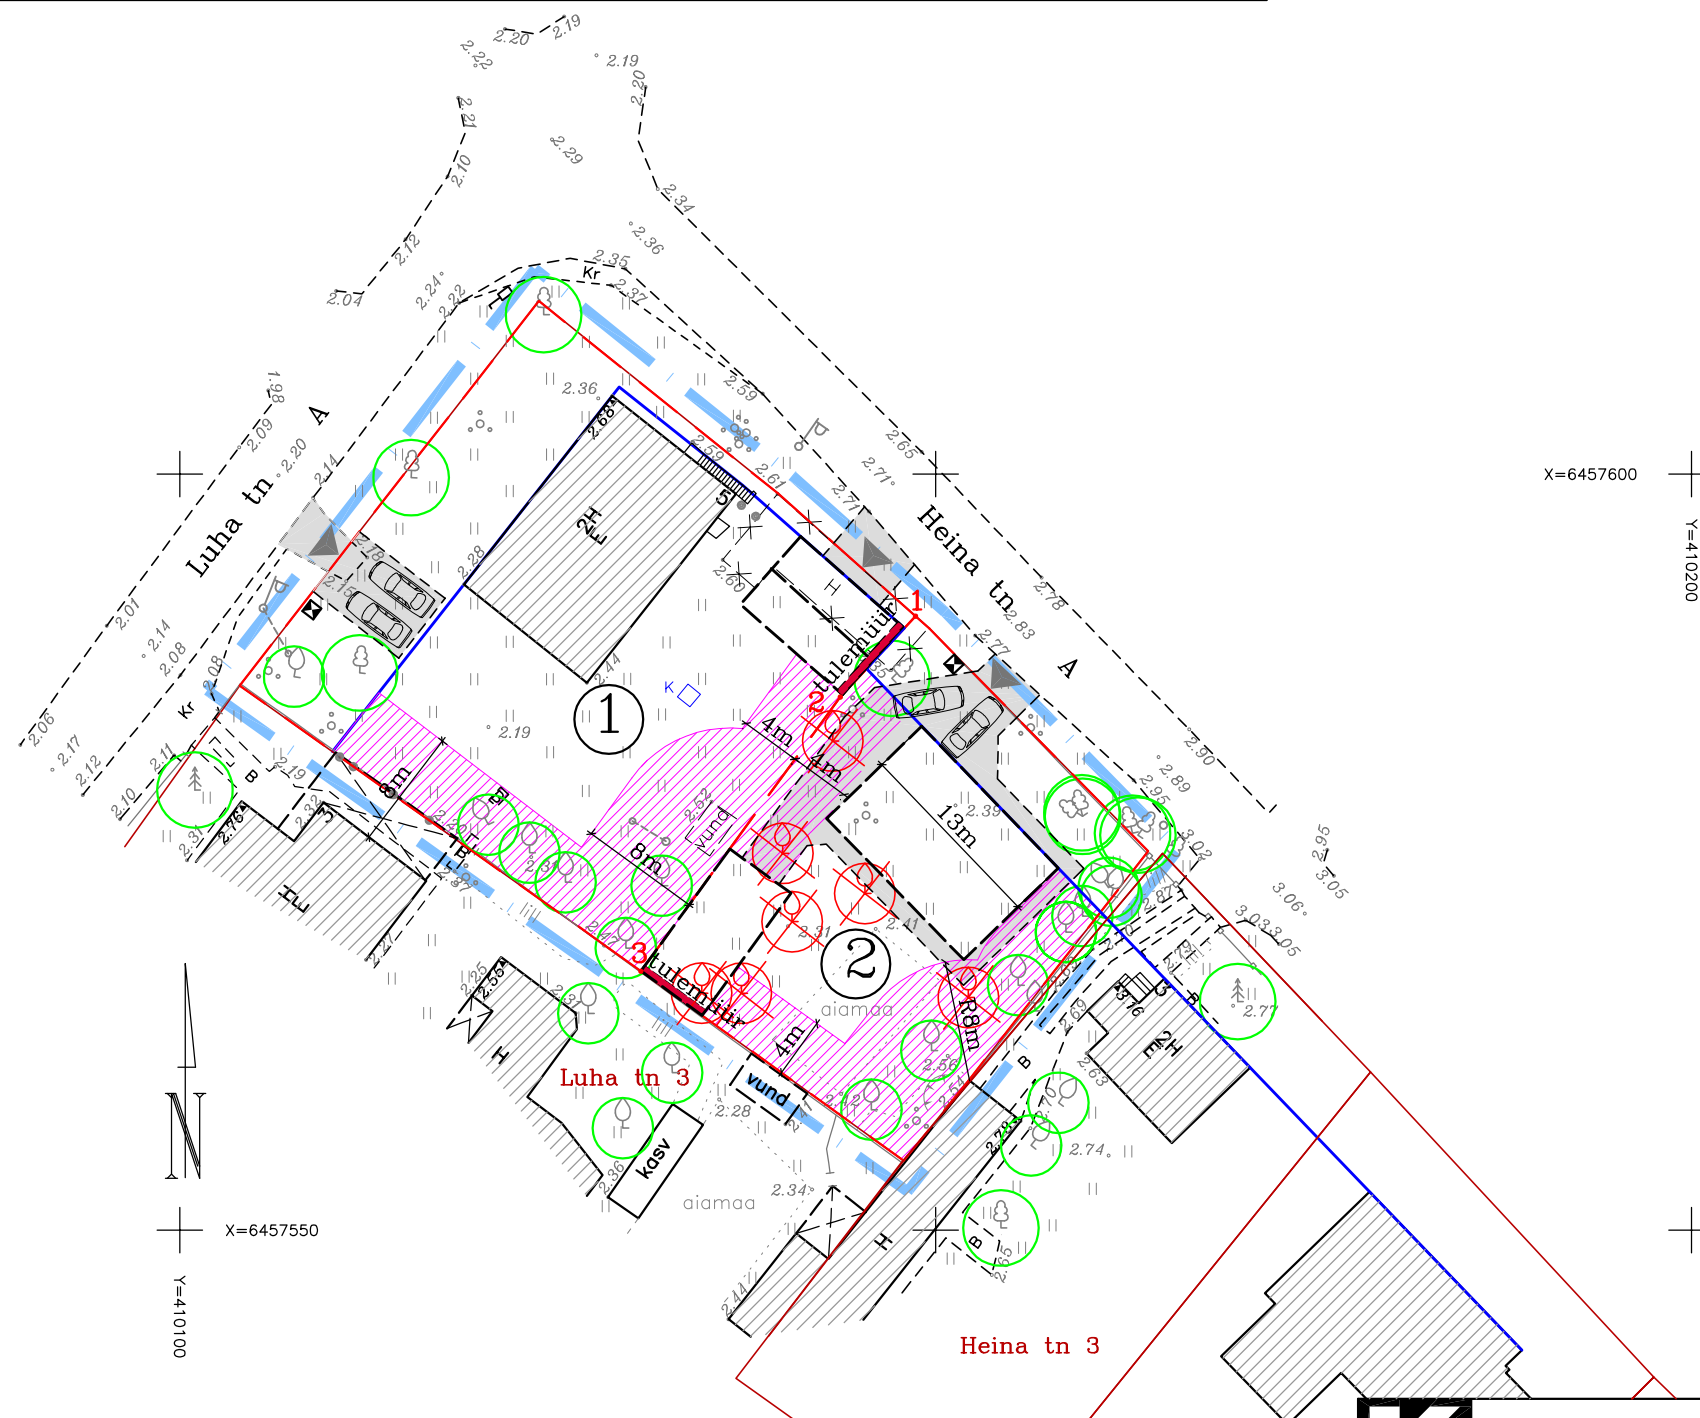


Pos.	Krundi aadress	Krundi sihtotstarve	Krundi pindala m ²	Krundi lub. täisehituse %	Maks. eh. alune pindala	Hoonete maks. kõrgus	Hoonete maks arv
1	Heina tn 5	Väikeelamumaa-EE-0010-100%	1002	30	301m ²	olemas-olev	2
2	Heina tn 5a	Väikeelamumaa-EE-0010-100%	613	30	184m ²	1 korrus+ katusekorrus	2

KURESSAARE LINN, HEINA TN 5 DETAILPLANEERING.

Tingmärgid.

-  planeeritav maa-ala
-  olemasolevate kinnistute piirid
-  teed
-  olemasolevad hooned
-  lammutatud hoone
-  projekteeritav ehitus
-  tulemüür
-  planeeritav tulemüür
-  ehitusjoon
-  olemasolevad puud
-  olemasolevad viljapuud
-  likvideeritav viljapuu
-  ehituspiiranguga ala tulenevalt tuletõrjekujadest
-  kõvakattega tee
-  prügikast
-  autoga juurdepääs




Märkused.

1. Planeering on koostatud OÜ Gedeesia-büroo poolt koostatud geodeetilise alusplaani alusel, töö nr G-33-08.
2. Detailplaneeringu seletuskiri kuulub lahutamata osana joonise juurde.

Planeeritavad uued piiripunktid.

Pos.	X-koordinaat	Y-koordinaat
1	X=6457590,602	Y=410148,671
2	X=6457585,263	Y=410143,691
3	X=6457567,124	Y=410130,502

 KURESSAARE KOMMUNAALPROJEKT	054-08-DP		3
	Juhataja Koostas	A. Rand K. Keel	Tellija: Kuressaare Linnavalitsus
		Kuressaare linn, Heina tn 5 detailplaneering.	DP
		Põhijoonis.	1:500