Pos.	Krundi aadress	Krundi sihtotstarve	Krundi pindala m²
1	Luha tn 6	Elamumaa–E–100%	924
2	Luha tn 6a	Elamumaa–E–100%	789

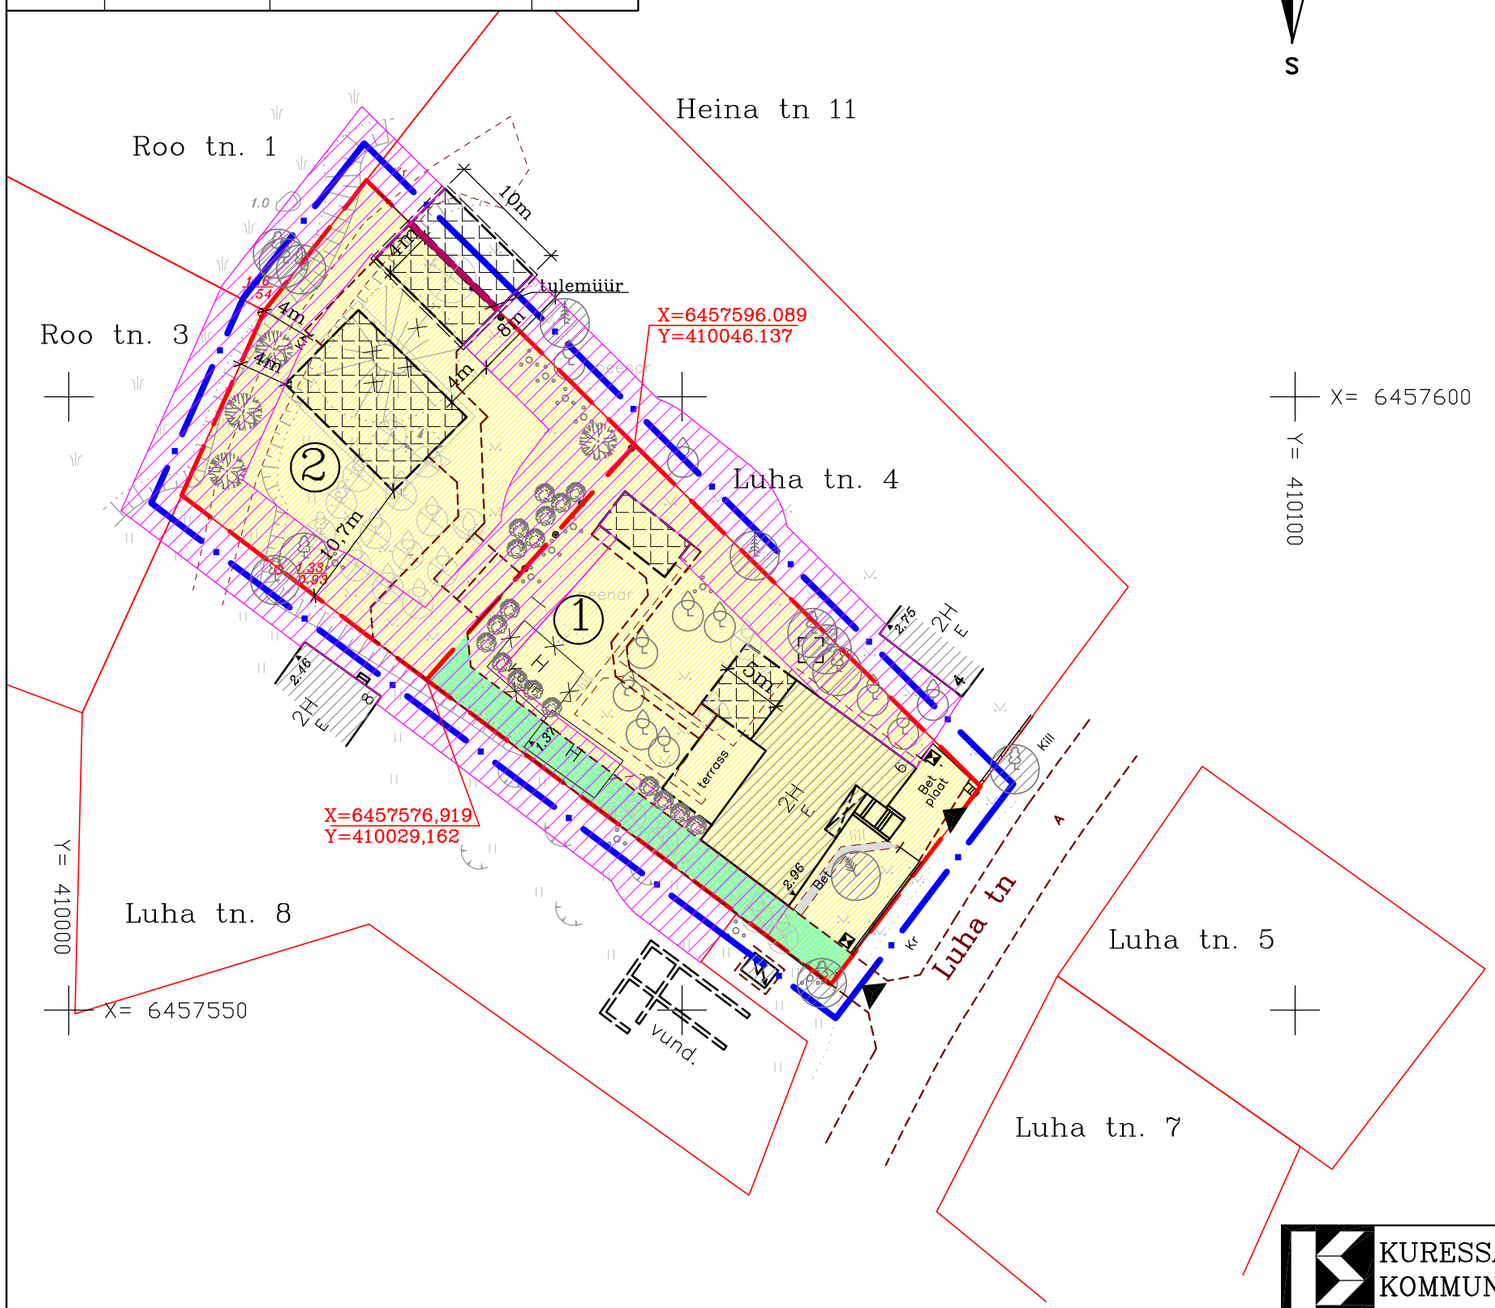

Tingmärgid.

- planeeritav maa–ala
- olemasolevad kinnistu piirid
- planeeritavad krundipiirid
- olemasolevad hooned
- planeeritavad tinglikud hooned
- Ehituspiiranguga ala, tulenevalt tuletõrjekujadest, 4m piirist
- Elamumaa–E
- AÕS §156 "Juurdepääs avalikult kasutatavale teele."

Märkused.

1. Asendiplaan on koostatud OÜ Hadwest maamõõdubüroo poolt koostatud geodeetilise alusplaani alusel, töö nr T–06–189.
2. Detailplaneeringu seletuskiri kuulub lahutamata osana joonise juurde.

KURESSAARE KOMMUNAALPROJEKT		152–06–DP	3
Juhataja	A. Rand	Tellija: Kuressaare Linnavalitsus	
Koostas	K. Keel		
		Kuressaare linn, Luha tn 6 detailplaneering.	DP
		Maakasutuse plaan.	1:500