


Pos.	Krundi address	Krundi pindala sihtotstarve m ²	Krundi kasutuse ehitotstarve (sõnadega)	Krundi lub täisehituse %	Maks. eh. alune pindala	Hoonete kõrgus	Hoonete arv
1	Merikotka tn 1	8234	Ärimaa-Ä-90% Transpordimaa-L-10%	27%	ca 2250m ²	kuni 2 korrust, maksimaalselt 8m maapinnast	1

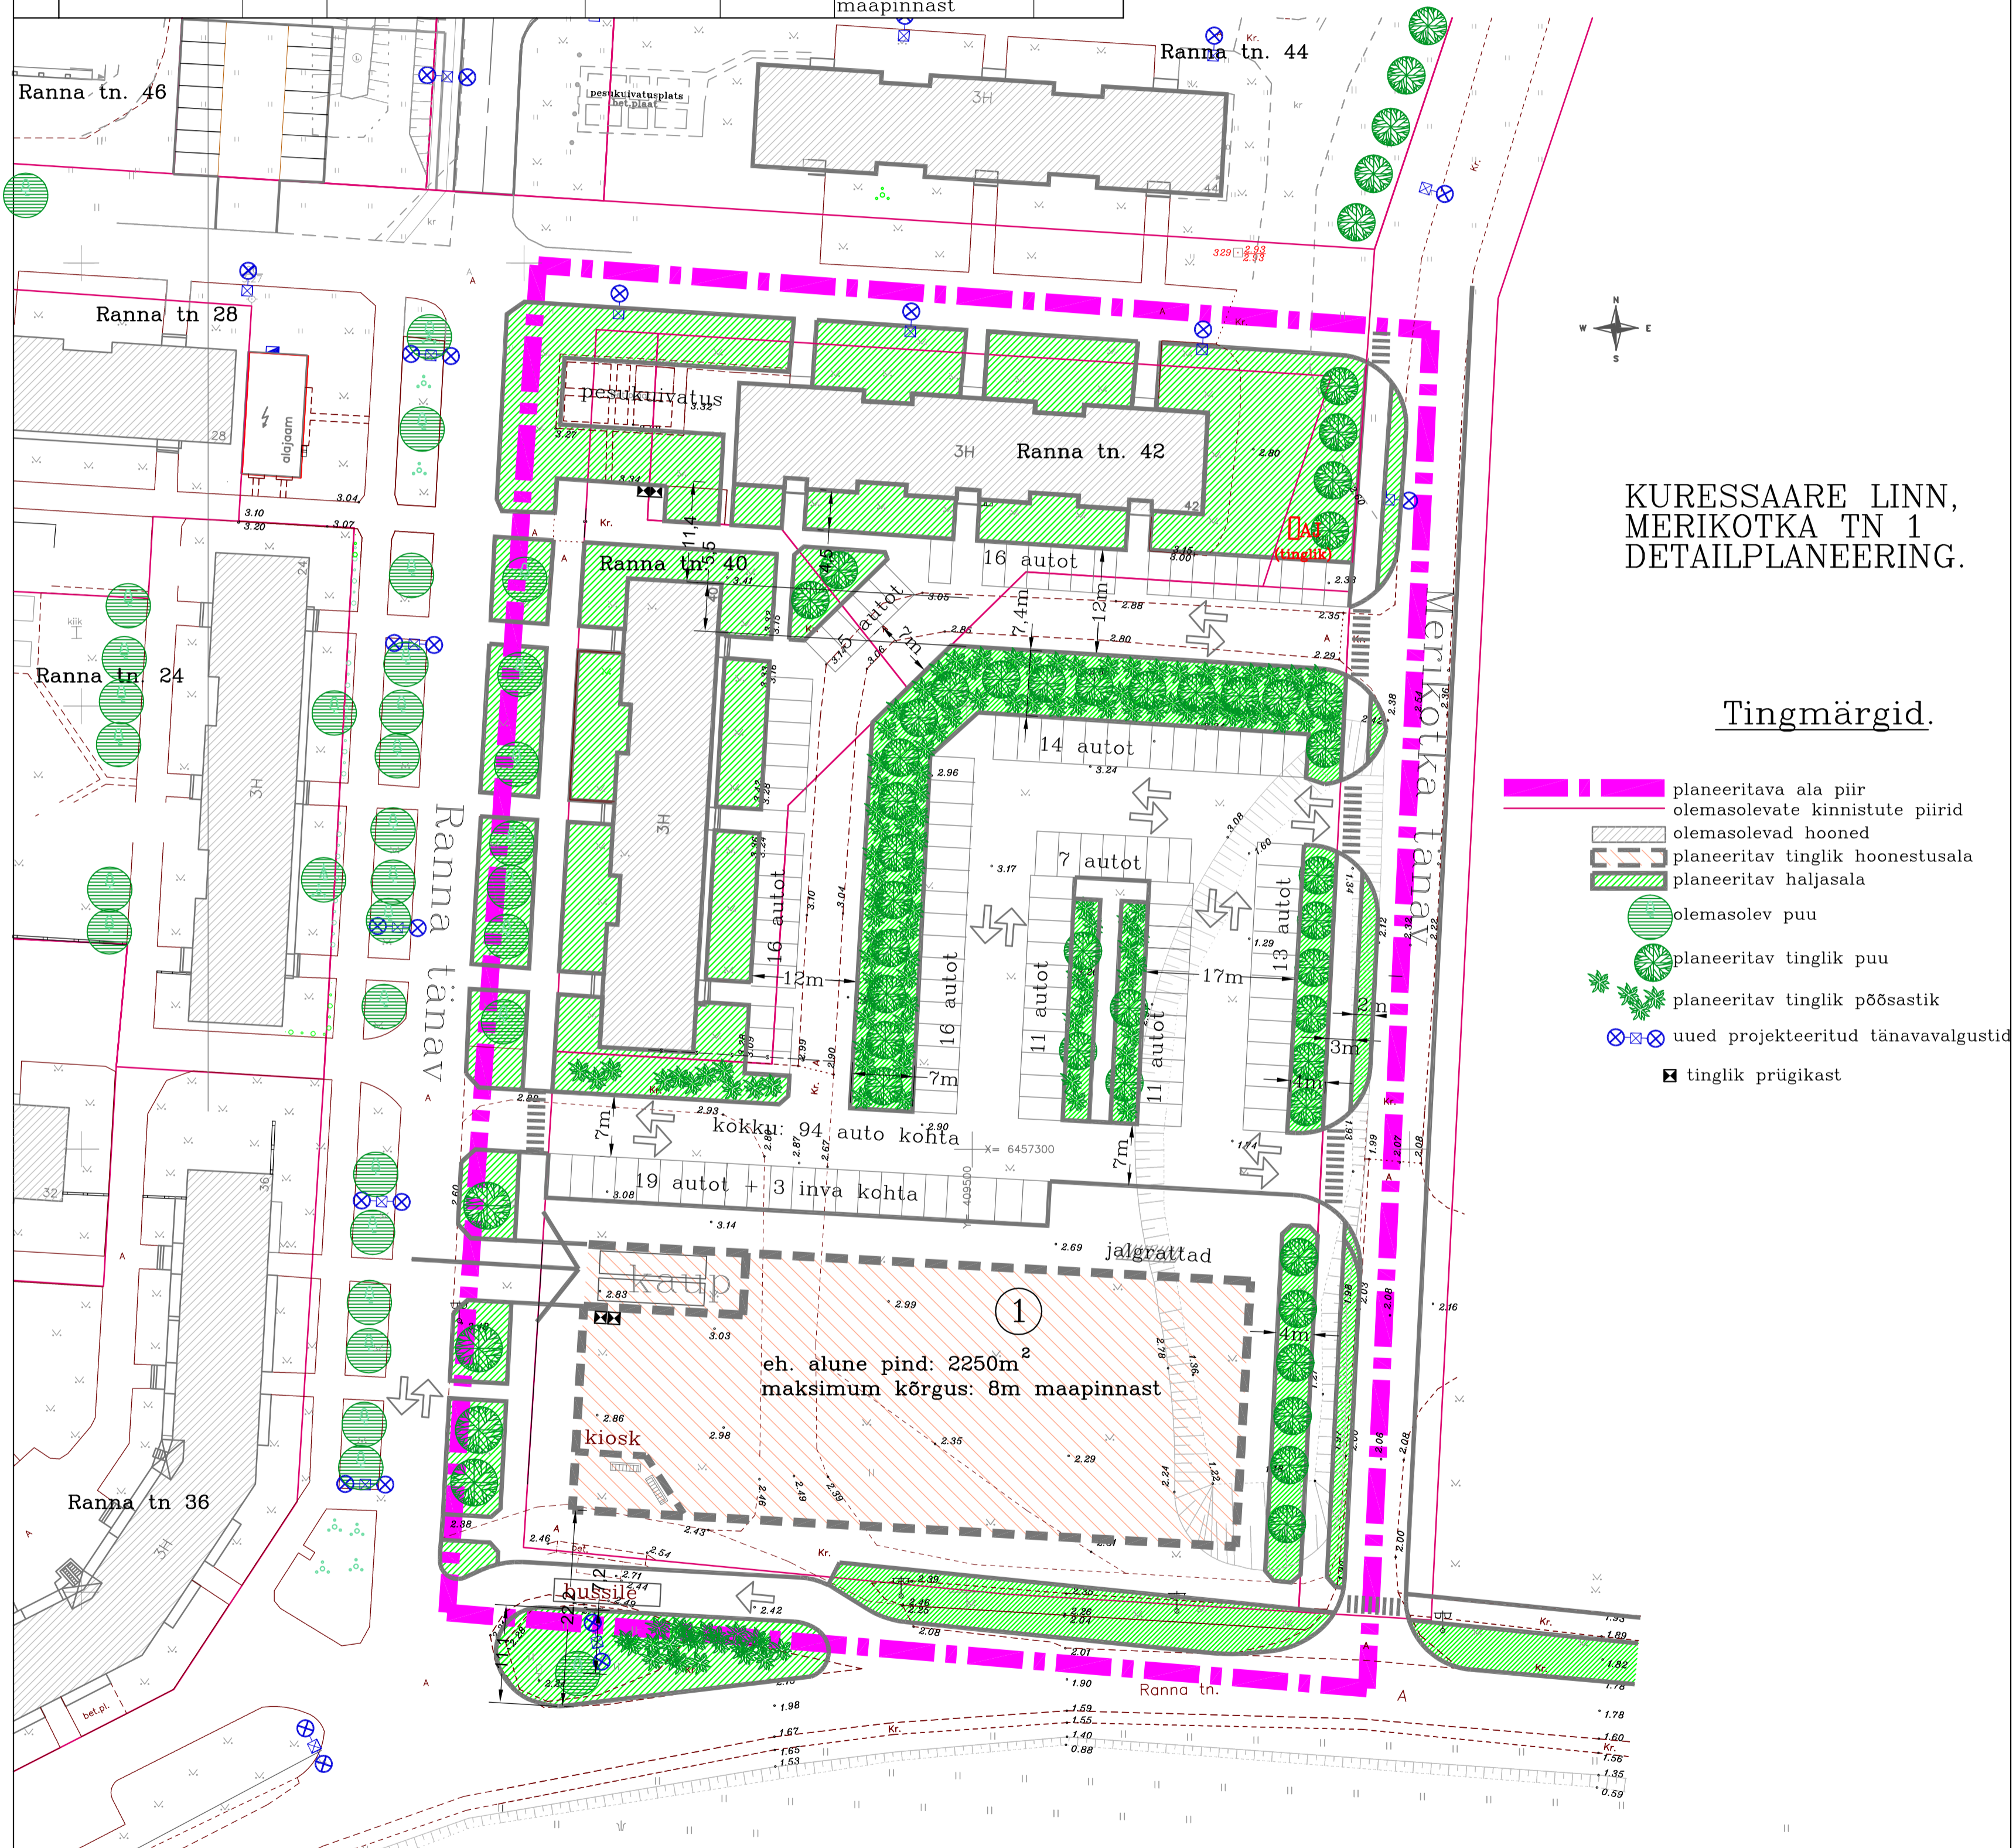

KURESSAARE LINN,
MERIKOTKA TN 1
DETAILPLANEERING.

Tingmärgid.

- planeeritava ala piir
- olemasolevate kinnistute piirid
- olemasolevad hooned
- planeeritav tinglik hoonetusala
- planeeritav haljasala
- olemasolev puu
- planeeritav tinglik puu
- planeeritav tinglik põõsastik
- uued projekteeritud tänavavalgustid
- tinglik prügist

Märkused.

1. Planeering on koostatud Kuressaare Linnavalitsuse poolt olemasoleva plaanimaterjali alusel, G-4-06.
2. Detailplaneeringu seletuskiri kuulub 1 lahutamata osana joonise juurde.

	KURESSAARE KOMMUNAALPROJEKT	154-06-DP	4
	Juhataja A. Rand Koostas K. Keel	Tellijä: Kuressaare Linnavalitsus	
		Kuressaare linn, Merikotka tn 1 kinnistu detailplaneering.	DP
		Põhijoonis.	1:500