









Pos.	Krundi aadress	Krundi pindala m ²	Krundi sihtotstarve
1	Raudtee tn 16	1102	Elamumaa-E-100%
2	Raudtee tn 16b	1230	Elamumaa-E-100%

KURESSAARE LINN, RAUDTEE TN 16 DETAILPLANEERING.

X=6458250
Y=412100


Tingmärgid.

-  Planeeritava ala piir
-  Olemasolevate kinnistute piirid
-  Planeeritavad kruntide piirid
-  Olemasolevad hooned
-  Planeeritav tinglik hoone
-  Ehituspiiranguga ala, tulenevalt tuletõrjekujadest, 4m piirist
-  Elamumaa-E
-  Olemasolev kitsendus Ehitusseaduse §14 "Tehnovõrgud ja rajatised".

X=6458200
Y=412200

Märkused.

- Planeering on koostatud OÜ Geodeesibüroo poolt koostatud geodeetilise alusplaani alusel, töö nr G-189-06
- Detailplaneeringu seletuskiri kuulub lahutamatu osana joonise juurde.

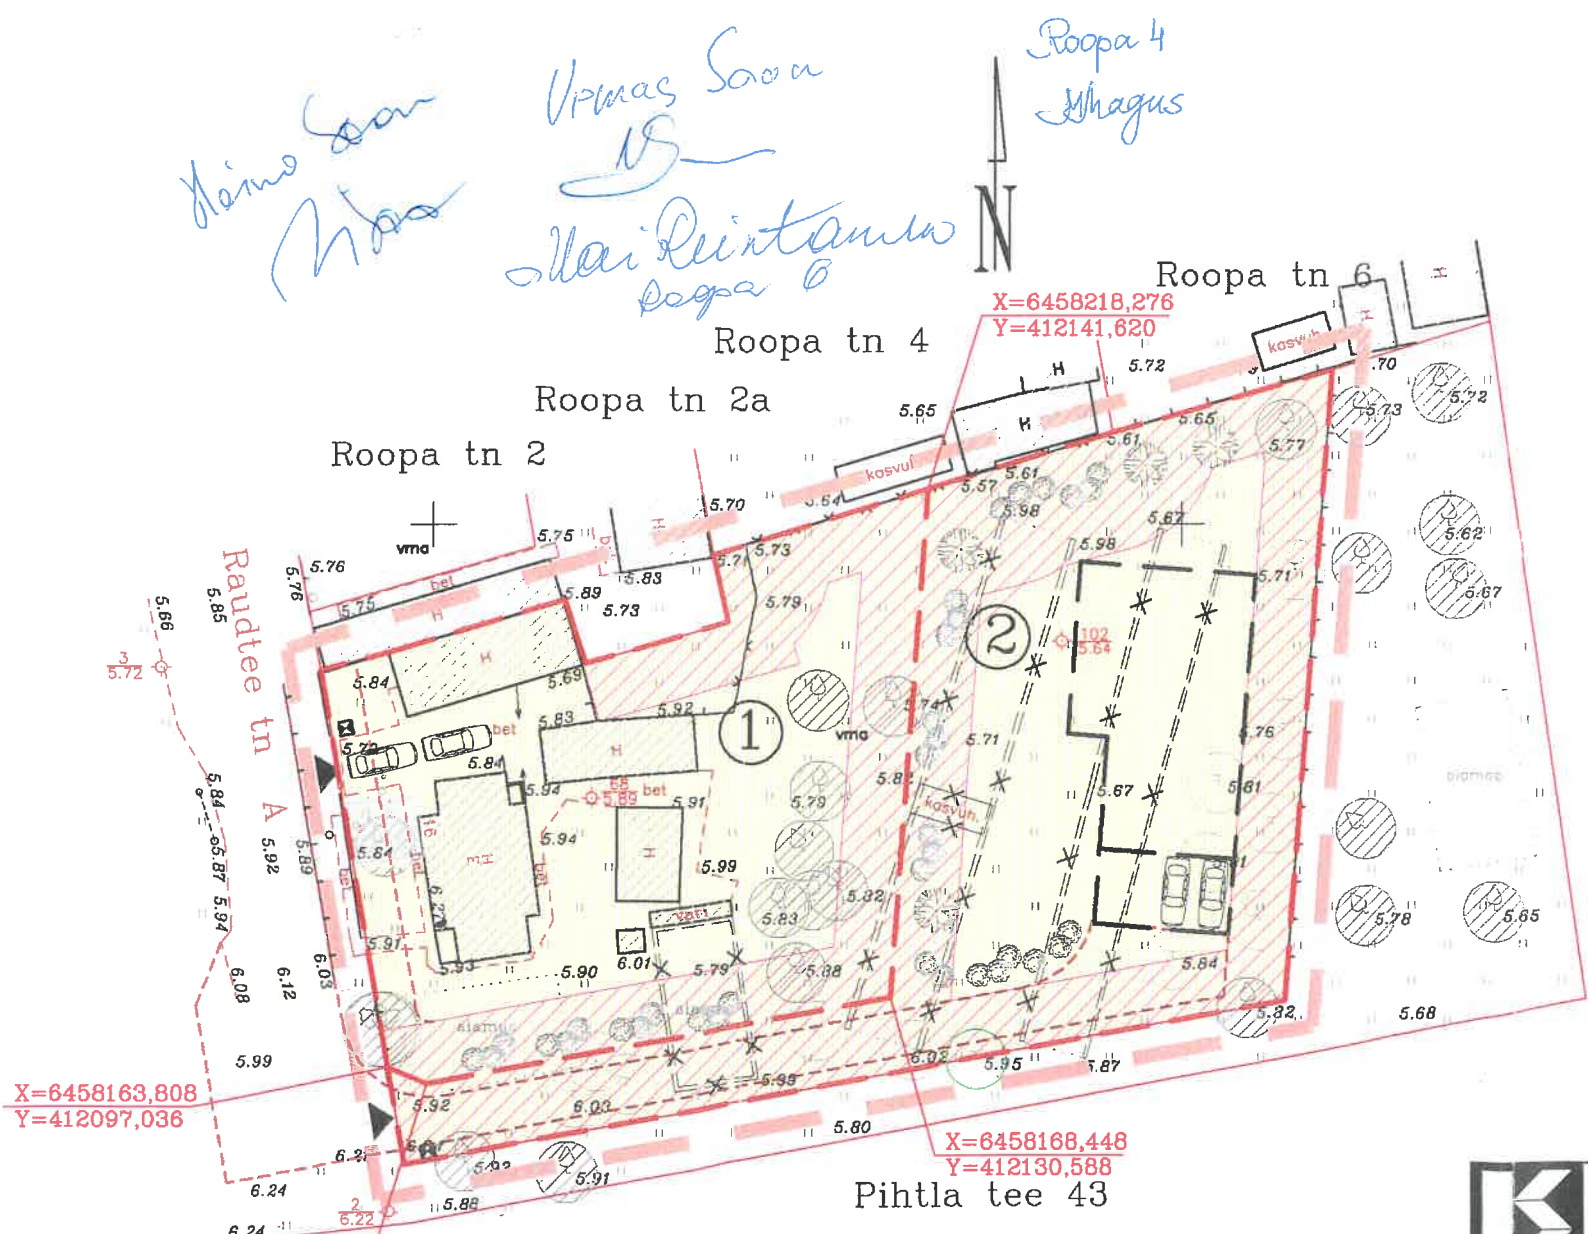


X=6458163,808
Y=412097,036

X=6458168,448
Y=412130,588

X=6458162,696
Y=412099,588

X=6458150
Y=412100

	KURESSAARE KOMMUNAALPROJEKT		007-07-DP	3
	Juhataja	A. Rand		
Koostas	K. Keel	Kuresaare linn, Raudtee tn 16 detailplaneering.	DP	
			Maakasutuse plaan.	1:500