


Pos.	Krundi aadress	Krundi pindala m ²
1	Pikk tn 80	5334
2	Pikk tn 82	2389
3	Pikk tn 84	2559
4	Pikk tn 86	4427

Kuressaare linn

Kaarma vald

KURESSAARE LINN,
PIKK TN 80
DETAILPLANEERING.

Väravavahi
27003:001:0169

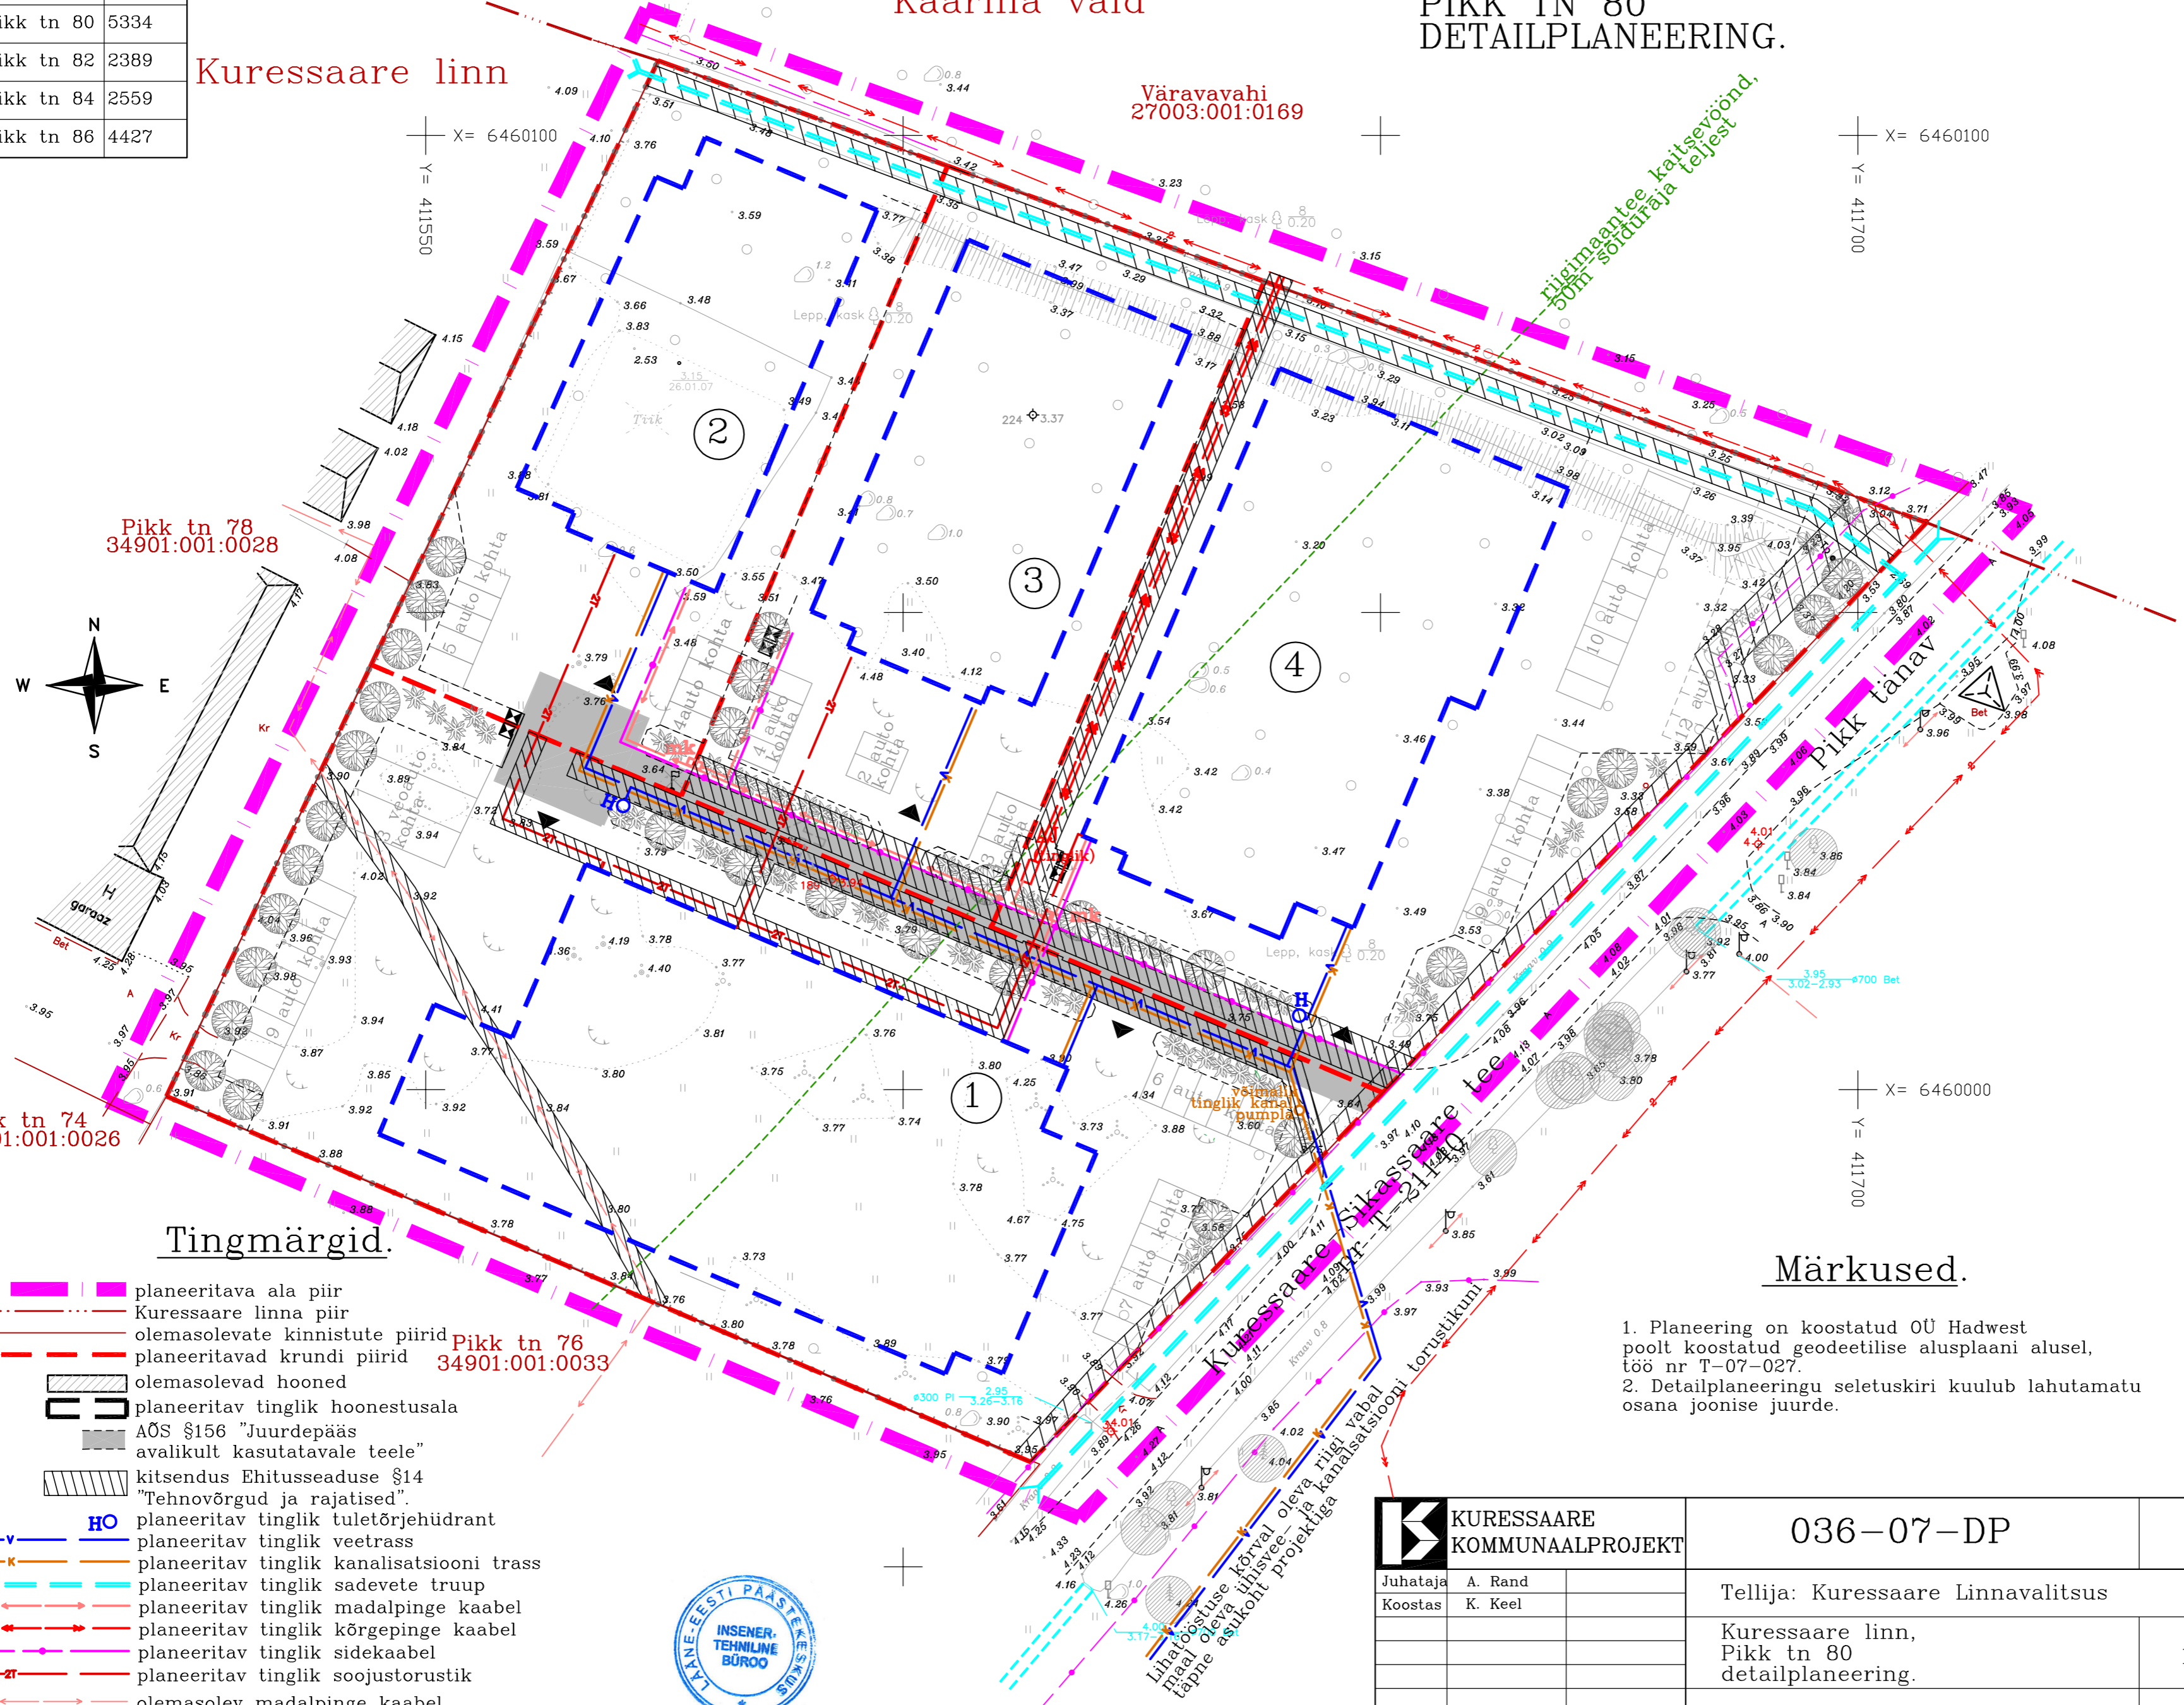

Pikk tn 78
34901:001:0028

Pikk tn 74
34901:001:0026

Pikk tn 76
34901:001:0033

Tingmärgid.

- planeeritava ala piir
- Kuressaare linna piir
- olemasolevate kinnistute piirid
- planeeritavad krundi piirid
- olemasolevad hooned
- planeeritav tinglik hoonestusala
- AÕS §156 "Juurdepääs avalikult kasutatavale teele"
- kitsendus Ehitusseaduse §14 "Tehnovõrgud ja rajatised".
- planeeritav tinglik tuletõrjehüdrant
- planeeritav tinglik veetrass
- planeeritav tinglik kanalatsiooni trass
- planeeritav tinglik sadevete trupp
- planeeritav tinglik madalpinge kaabel
- planeeritav tinglik kõrgepinge kaabel
- planeeritav tinglik sidekaabel
- planeeritav tinglik soojustorustik
- olemasolev madalpinge kaabel
- olemasolev kõrgepinge kaabel
- olemasolev sidekaabel



Märkused.

- Planeering on koostatud OÜ Hadwest poolt koostatud geodeetilise alusplaanil alusel, töö nr T-07-027.
- Detailplaneeringu seletuskiri kuulub lahutamatu osana joonise juurde.

	KURESSAARE KOMMUNAALPROJEKT		036-07-DP	5
	Juhataja	A. Rand		
Koostas	K. Keel	Kuressaare linn, Pikk tn 80 detailplaneering.	DP	
A	34492/1			31.07.07
I	4443	31.07.07		