


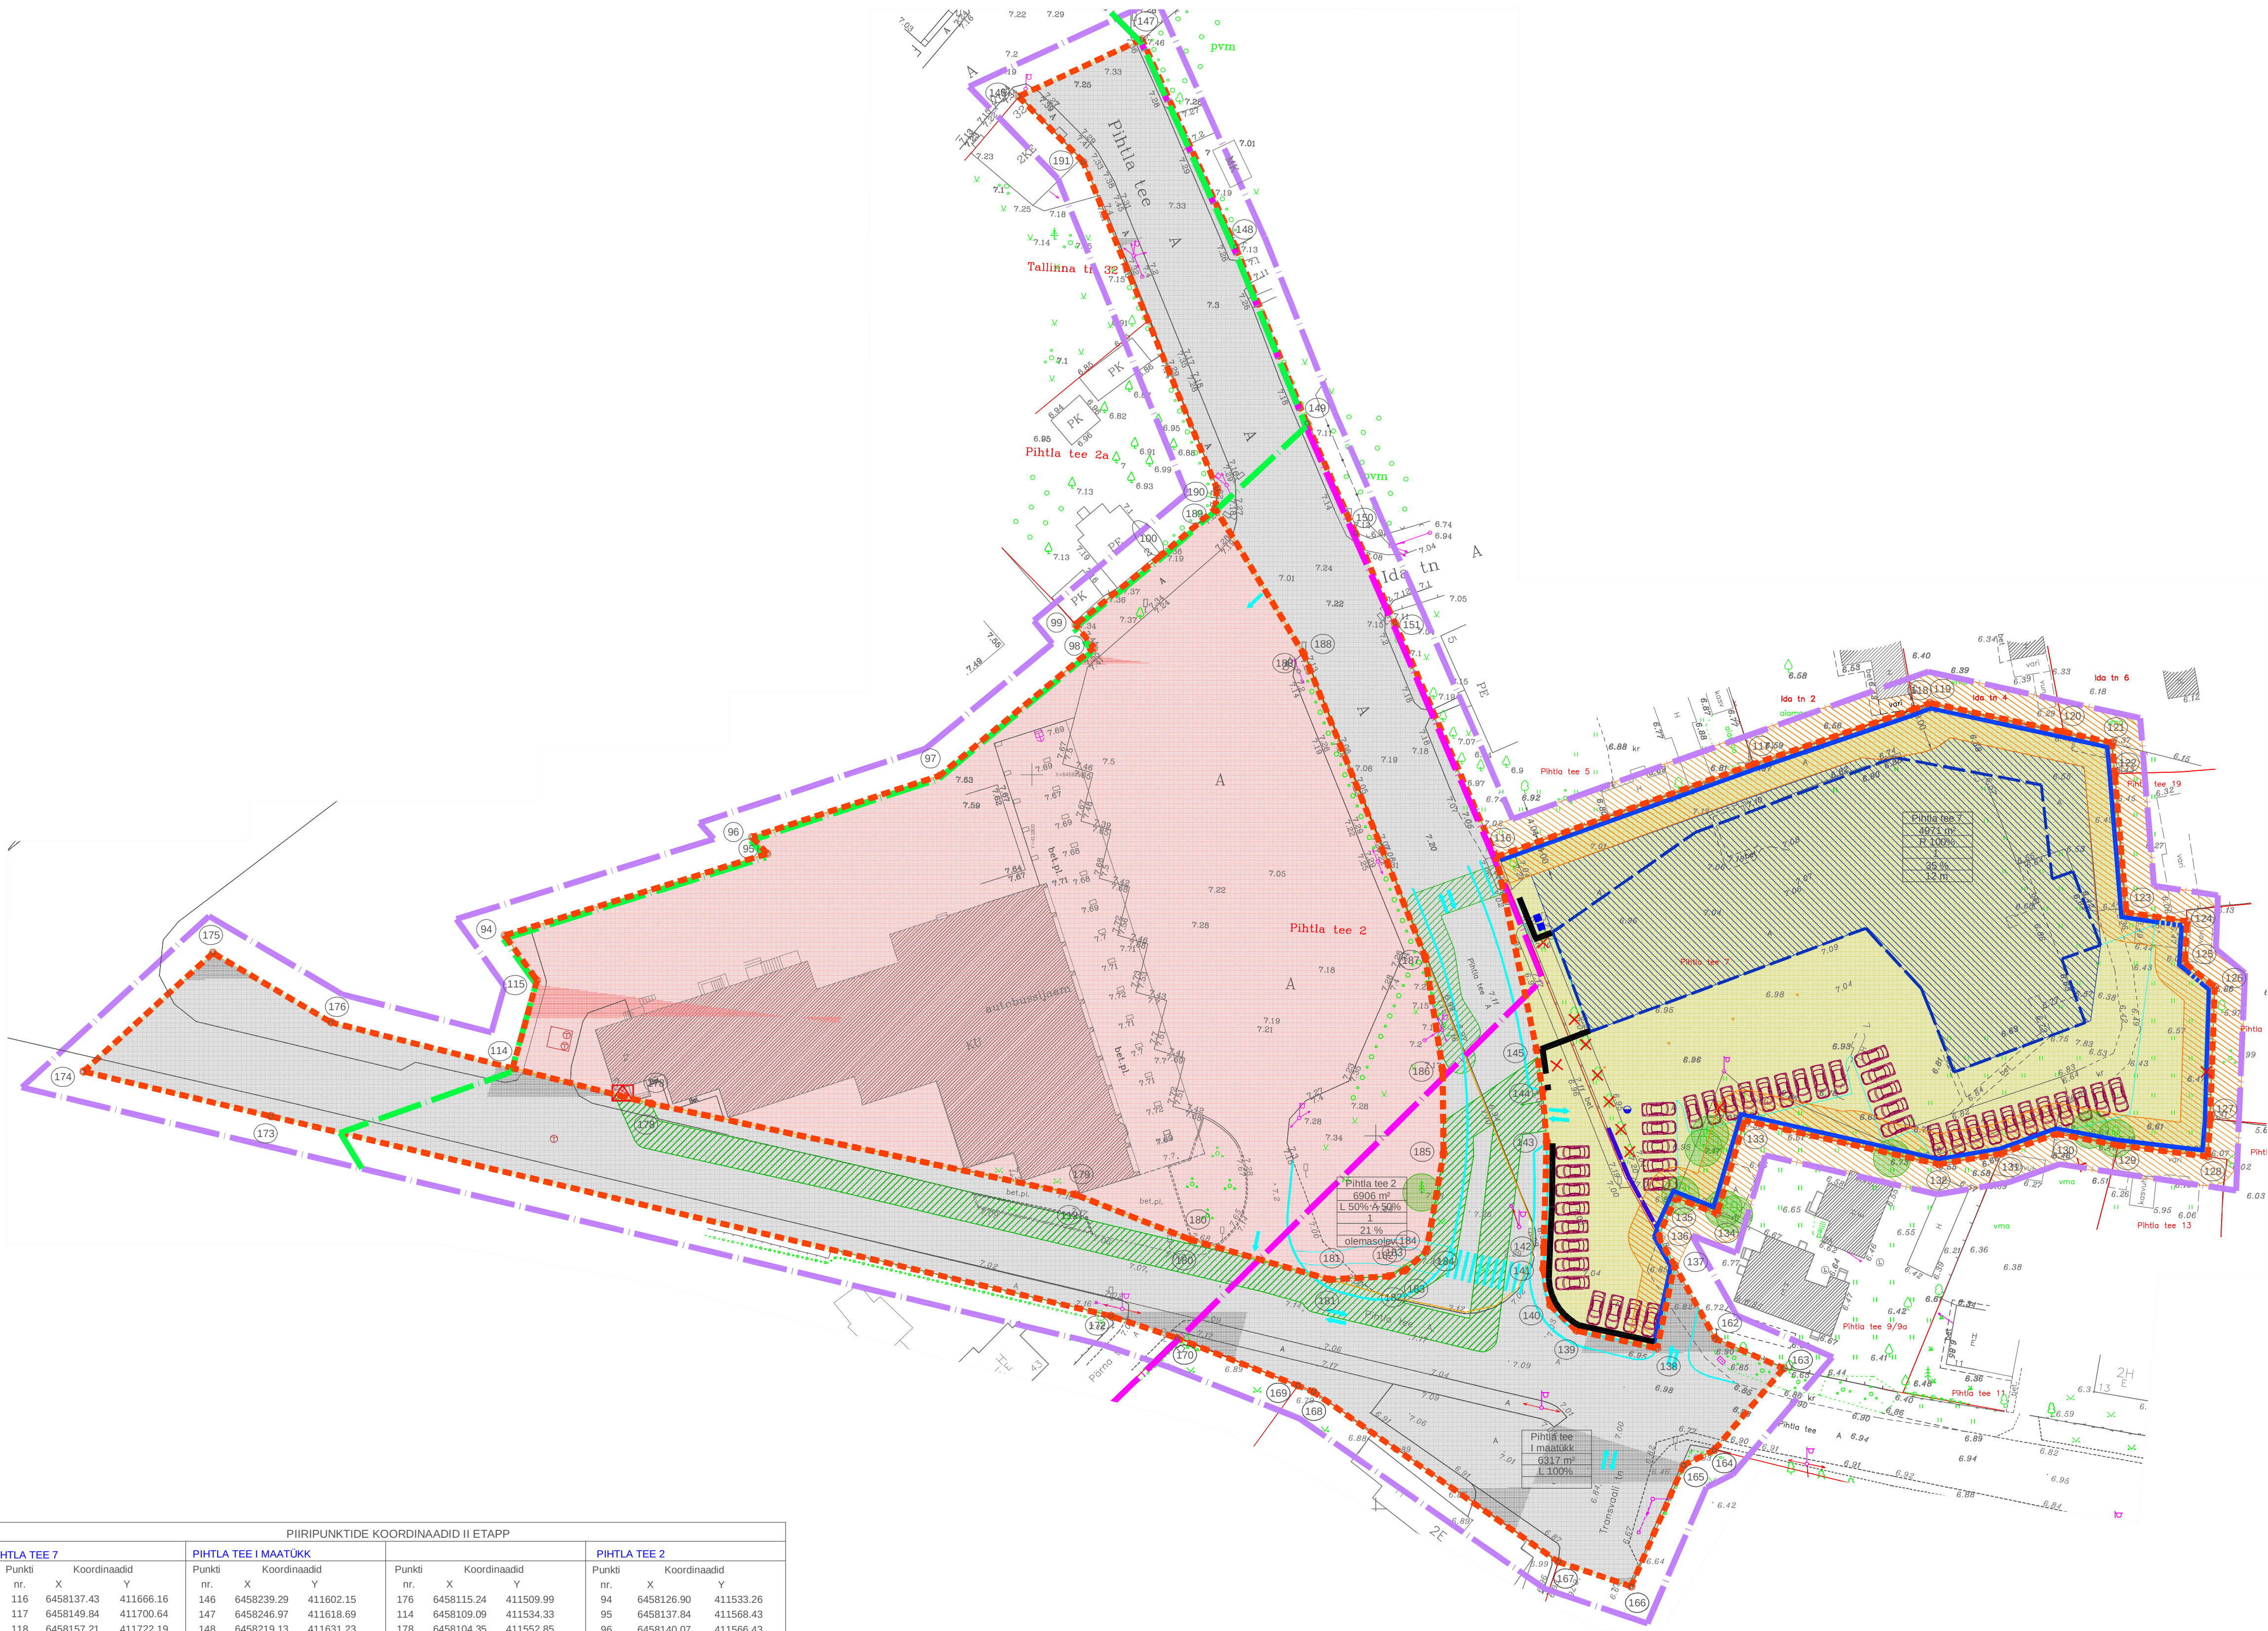

- LEPPEMÄRGID:
- PLANEERINGUGA HAARATAVA ALA PIIR
 - KINNISTU PIIRID OLEMASOLEVAD
 - KURESSAARE VANALINNA MUINSUSKAITSEALA PIIR OLEMASOLEV
 - KURESSAARE VANALINNA MUINSUSKAITSEALA KAITSEVÖÖNDI PIIR OLEMASOLEV
 - HOONE OLEMASOLEVAD
 - KÕRGHALJASTUS OLEMASOLEV
 - HÜDRANT OLEMASOLEV
 - ALAJAAM OLEMASOLEV
 - SÕIDUSUUND
 - KRUNDI PIIR PLANEERITUD II ETAPP
 - TULETÕRJEKUJADEST TULENEV EHTIUSPIIRANGUTEGA ALA
 - LIKVIDEERITAV VÕI ÜMBERTÖSTETAV OBJEKT
 - HOONESTATAV ALA PLANEERITUD
 - SOOVITUSLIK HOONE ASUKOHT PLANEERITUD KONFIGURATSIOON TINGLIK
 - KIVIMÜÜR PLANEERITUD
 - LÄBIPAISTMATU PIIRE KÕRGUS ca 1,7 m
 - VÕIMALISEL TEISALDATAVANA PROJEKTEERITAV AIALOIK
 - PARKIMINE PLANEERITUD
 - PRÜGIKONTEINERID
 - KRUNDI ADDRESS
 - KRUNDI PINDALA
 - KRUNDI SIHTOTSTARVE
 - KRUNDI TÄSSEHTITUSE PROTSENT
 - MAX HARJA KÕRGUS
 - SERVITUUDI VAJADUS
 - PLANEERITUD TEHNORAJATISTELE
 - SIHTOTSTARVE RIIGIKAITSEMÄÄ PLANEERITUD
 - SIHTOTSTARVE TRANSPORDIMÄÄ PLANEERITUD
 - SIHTOTSTARVE TRANSPORDI- JA ÄRIMÄÄ PLANEERITUD

PIIRIPUNKTIDE KOORDINAADID II ETAPP											
PIHTLA TEE 7			PIHTLA TEE I MAATUKK			PIHTLA TEE 2			PIHTLA TEE 2		
nr.	X	Y	nr.	X	Y	nr.	X	Y	nr.	X	Y
116	6458137.43	411666.16	146	6458239.29	411602.15	176	6458115.24	411509.99	94	6458126.90	411533.26
117	6458149.84	411700.64	147	6458246.97	411618.69	114	6458109.09	411534.33	95	6458137.84	411568.43
118	6458157.21	411722.19	148	6458219.13	411631.23	178	6458104.35	411552.85	96	6458140.07	411566.43
119	6458158.04	411724.30	149	6458195.51	411640.79	179	6458092.14	411609.72	97	6458148.32	411591.59
120	6458154.15	411742.19	150	6458180.77	411647.28	180	6458086.10	411625.25	98	6458165.45	411612.21
121	6458152.69	411748.73	151	6458168.71	411652.60	181	6458080.78	411643.78	99	6458168.52	411609.79
122	6458148.54	411749.07	116	6458137.43	411666.16	182	6458081.21	411651.78	100	6458177.89	411621.34
123	6458129.97	411750.63	145	6458111.63	411671.55	183	6458081.98	411653.94	189	6458164.07	411628.51
124	6458128.77	411758.77	144	6458106.06	411672.35	184	6458084.63	411656.83	188	6458164.65	411640.34
125	6458123.24	411758.44	143	6458099.20	411672.92	185	6458097.67	411659.10	187	6458123.98	411656.65
126	6458119.98	411762.45	142	6458085.13	411672.53	186	6458108.87	411658.97	186	6458108.87	411658.97
127	6458102.30	411761.86	141	6458082.18	411672.45	187	6458123.98	411659.10	185	6458097.67	411659.10
128	6458097.26	411761.53	140	6458077.36	411673.38	188	6458164.65	411640.34	184	6458084.63	411656.83
129	6458098.76	411749.51	139	6458073.93	411676.91	189	6458184.07	411628.51	183	6458081.98	411653.94
130	6458100.29	411741.24	138	6458071.57	411687.71	190	6458186.77	411628.72	182	6458081.21	411651.78
131	6458097.66	411733.90	137	6458062.69	411690.05	191	6458090.78	411643.78	181	6458080.78	411643.78
132	6458096.21	411725.49	162	6458072.84	411695.54	191	6458230.53	411610.80	180	6458086.10	411625.25
133	6458102.10	411699.45	163	6458068.87	411704.68				112	6458092.16	411609.76
134	6458089.59	411695.77	164	6458057.91	411695.37				178	6458104.35	411552.85
135	6458091.75	411690.25	165	6458055.87	411691.26				114	6458109.09	411534.33
136	6458086.48	411687.87	166	6458039.66	411684.23				115	6458120.87	411537.58
137	6458082.69	411690.05	167	6458042.97	411674.45						
138	6458071.57	411687.71	168	6458065.73	411641.66						
139	6458073.93	411676.91	169	6458066.56	411639.58						
140	6458077.36	411673.38	170	6458072.92	411623.38						
141	6458082.18	411672.45	172	6458075.88	411614.51						
142	6458085.13	411672.53	173	6458102.65	411501.92						
143	6458099.20	411672.92	174	6458108.65	411476.81						
144	6458106.06	411672.35	175	6458124.53	411494.15						
145	6458111.63	411671.55									
PINDALA: 4971 m²			PINDALA: 6316 m²			PINDALA: 6906 m²					

Tõh nr. 0707-36			Tellijä: RIIGI KINNISVARA AS		
JUHATAJA	I. HIMIST		KURESSAARE LINN PIHTLA TEE 7 DETAILPLANEERING KRÜNTIMISE JA MAAKASUTUSE SKHEM II ETAPP	STAAD.	LEHT
KOOSTAS	P. HEIN			PLAN.	4
KUUPÄEV	02.07.2007				6
M 1:500				00 KLOTOID KURESSAARE PIKK 33 TEL. 453 3723 OSM 508 4489 REG. NR. 10207086	