


Pos.	Krundi aadress	Krundi pindala m ²	Krundi sihtotstarve
1	Paju tn 4a	2561	Tootmismaa-T-50% Ärimaa-Ä-50%
2	Paju tn 6	1200	Elumumaa-E-100%
3	Paju tn 8	1200	Elumumaa-E-100%
4	Paju tn 10	1200	Elumumaa-E-100%
5	Paju tn 12	1200	Elumumaa-E-100%
6	Paju tänav	4762	Transpordimaa-L-100%

KURESSAARE LINN,
PAJU TÄNAVA SURVETÖSTEPUMPLA
DETAILPLANEERING.

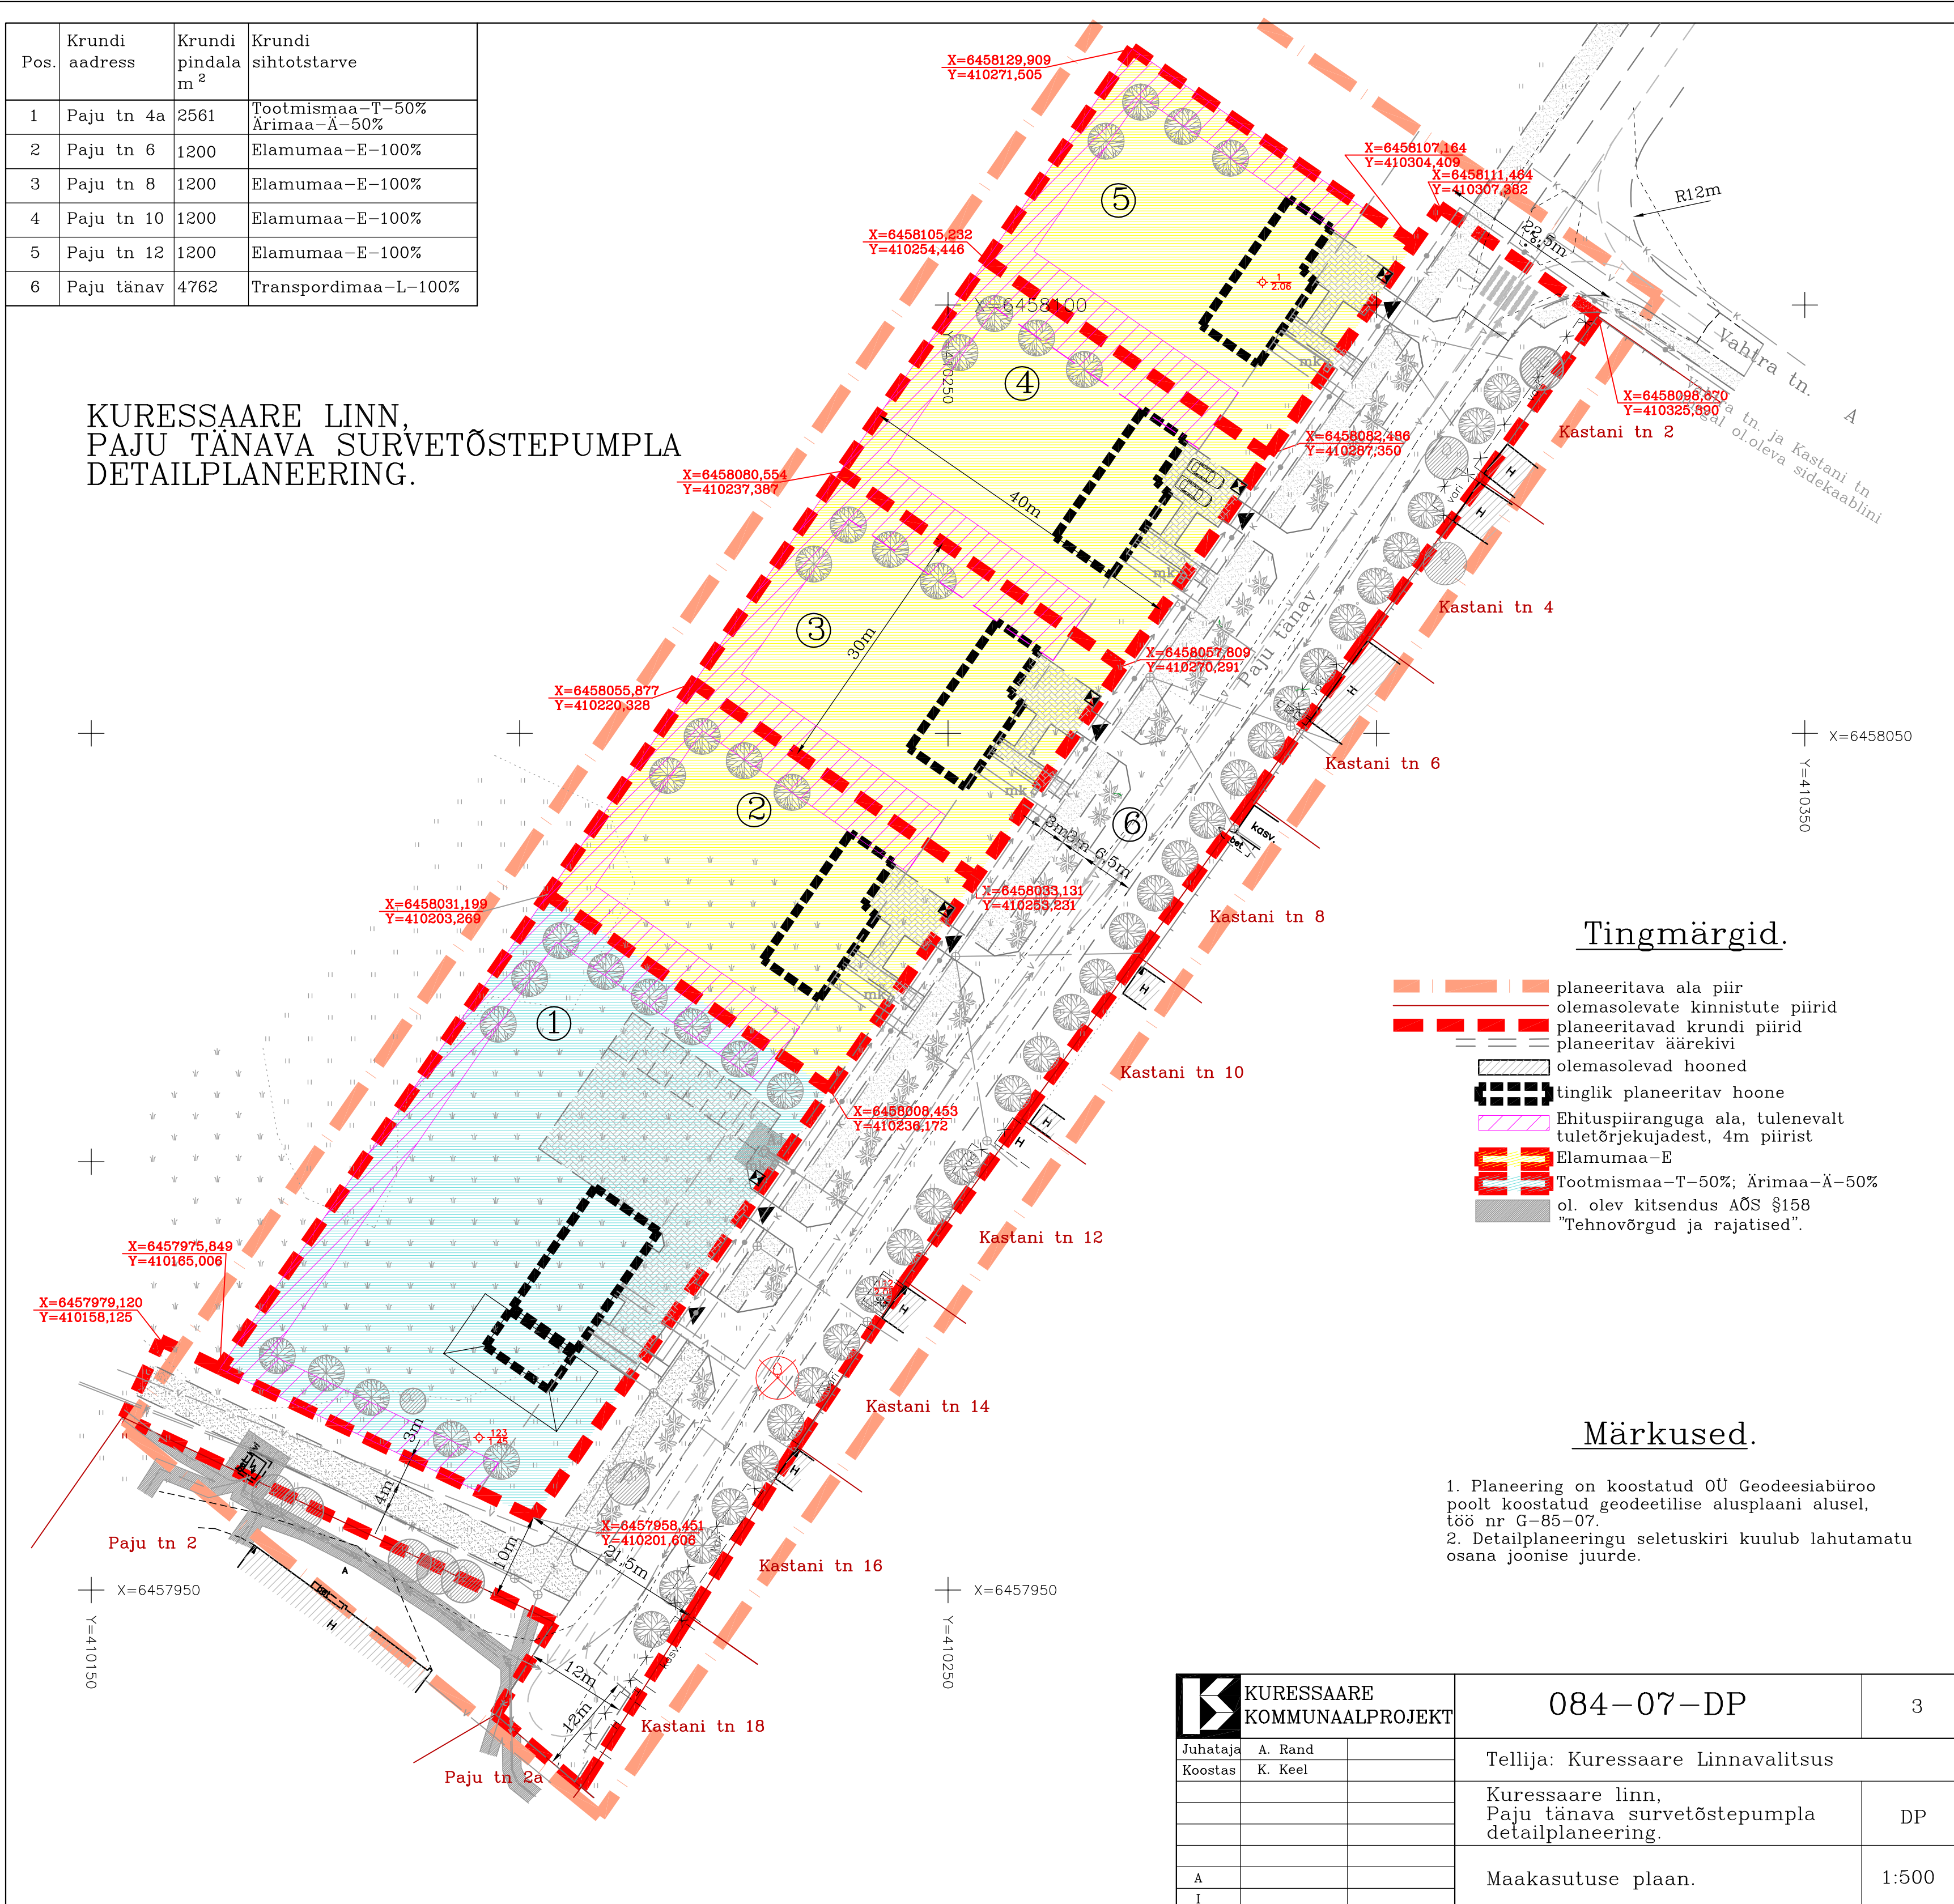

Tingmärgid.

- planeeritava ala piir
- olemasolevate kinnistute piirid
- planeeritavad krundi piirid
- planeeritav äärekivi
- olemasolevad hooned
- tinglik planeeritav hoone
- Ehituspiiranguga ala, tulenevalt tuletõrjekujudest, 4m piirist
- Elumumaa-E
- Tootmismaa-T-50%; Ärimaa-Ä-50%
- ol. olev kitsendus AÕS §158 "Tehnovõrgud ja rajatised".

Märkused.

1. Planeering on koostatud OU Geodeesiabiuroo poolt koostatud geodeetilise alusplaanil alusel, töö nr G-85-07.
2. Detailplaneeringu seletuskiri kuulub lahutamatu osana joonise juurde.

		KURESSAARE KOMMUNAALPROJEKT	084-07-DP	3
Juhataja	A. Rand		Tellija: Kuressaare Linnavalitsus	
Koostas	K. Keel		Kuressaare linn, Paju tänava survetöstepumpla detailplaneering.	
			DP	
A			Maakasutuse plaan.	1:500
I				