


Pos.	Krundi aadress	Krundi pindala m <sup>2</sup>	Krundi sihtotstarve	Krundi lub. täisehituse %	Maks. eh. alune pindala	Hoonete maks. kõrgus	Hoonete maks arv
1	Paju tn 4a	2561	Tootismaa-T-50% Ärimaa-A-50%	30	768m <sup>2</sup>	2 korrust	2
2	Paju tn 6	1200	Elumumaa-E-100%	20	240m <sup>2</sup>	2 korrust	2
3	Paju tn 8	1200	Elumumaa-E-100%	20	240m <sup>2</sup>	2 korrust	2
4	Paju tn 10	1200	Elumumaa-E-100%	20	240m <sup>2</sup>	2 korrust	2
5	Paju tn 12	1200	Elumumaa-E-100%	20	240m <sup>2</sup>	2 korrust	2
6	Paju tänav	4762	Transpordimaa-L-100%	-	-	-	-

KURESSAARE LINN,  
PAJU TÄNAVA SURVETÖSTEPUMPLA  
DETAILPLANEERING.

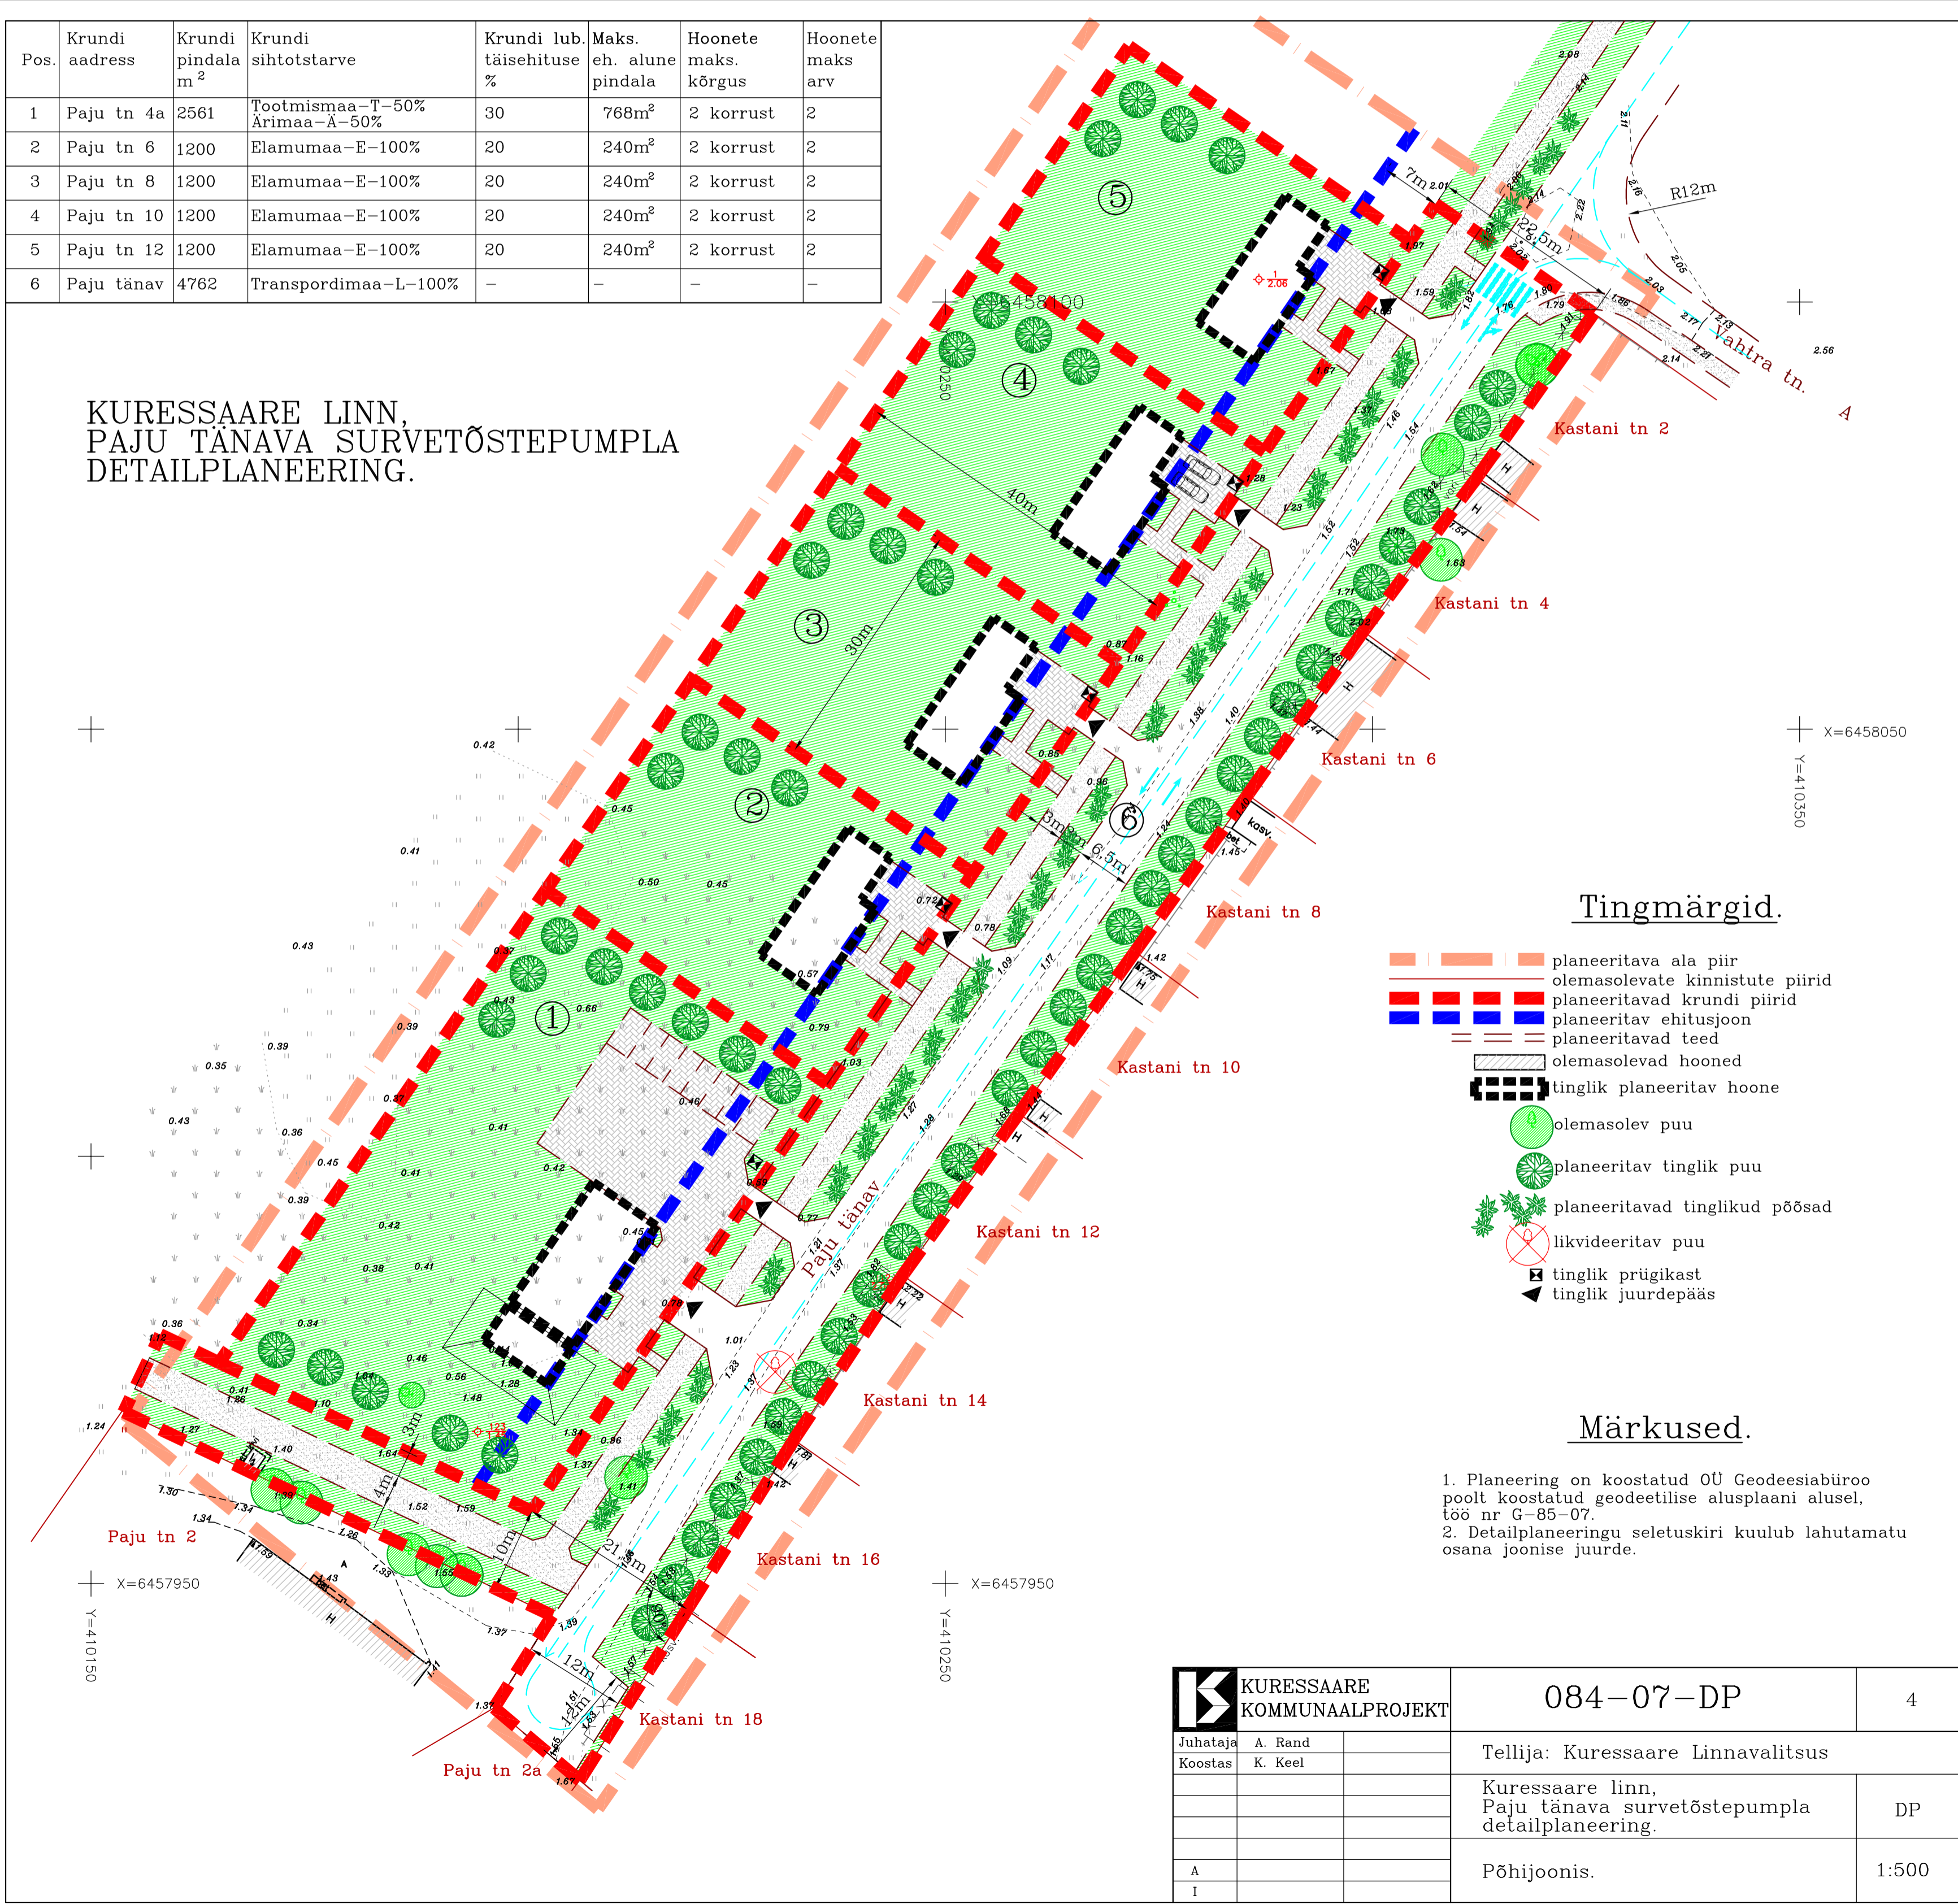

**Tingmärgid.**

- planeeritava ala piir
- olemasolevate kinnistute piirid
- planeeritavad krundi piirid
- planeeritav chitusjoon
- planeeritavad teed
- olemasolevad hooned
- tinglik planeeritav hoone
- olemasolev puu
- planeeritav tinglik puu
- planeeritavad tinglikud põõsad
- ⊗ likvideeritav puu
- ▣ tinglik prügikast
- ▴ tinglik juurdepääs

**Märkused.**

1. Planeering on koostatud OU Geodeesibüroo poolt koostatud geodeetilise alusplani alusel, töö nr G-85-07.
2. Detailplaneeringu seletuskiri kuulub lahutamatu osana joonise juurde.

	<b>KURESSAARE KOMMUNAALPROJEKT</b>	<b>084-07-DP</b>	4
	Juhataja A. Rand Koostas K. Keel	Tellija: Kuressaare Linnavalitsus	
		Kuressaare linn, Paju tänava survetöstepumpla detailplaneering.	DP
		Põhijoonis.	1:500