


Pos.	Krundi aadress	Krundi pindala m ²
1	Paju tn 4a	2561
2	Paju tn 6	1200
3	Paju tn 8	1200
4	Paju tn 10	1200
5	Paju tn 12	1200
6	Paju tänav	4762

KURESSAARE LINN,
PAJU TÄNAVA SURVETÖSTEPUMPLA
DETAILPLANEERING.

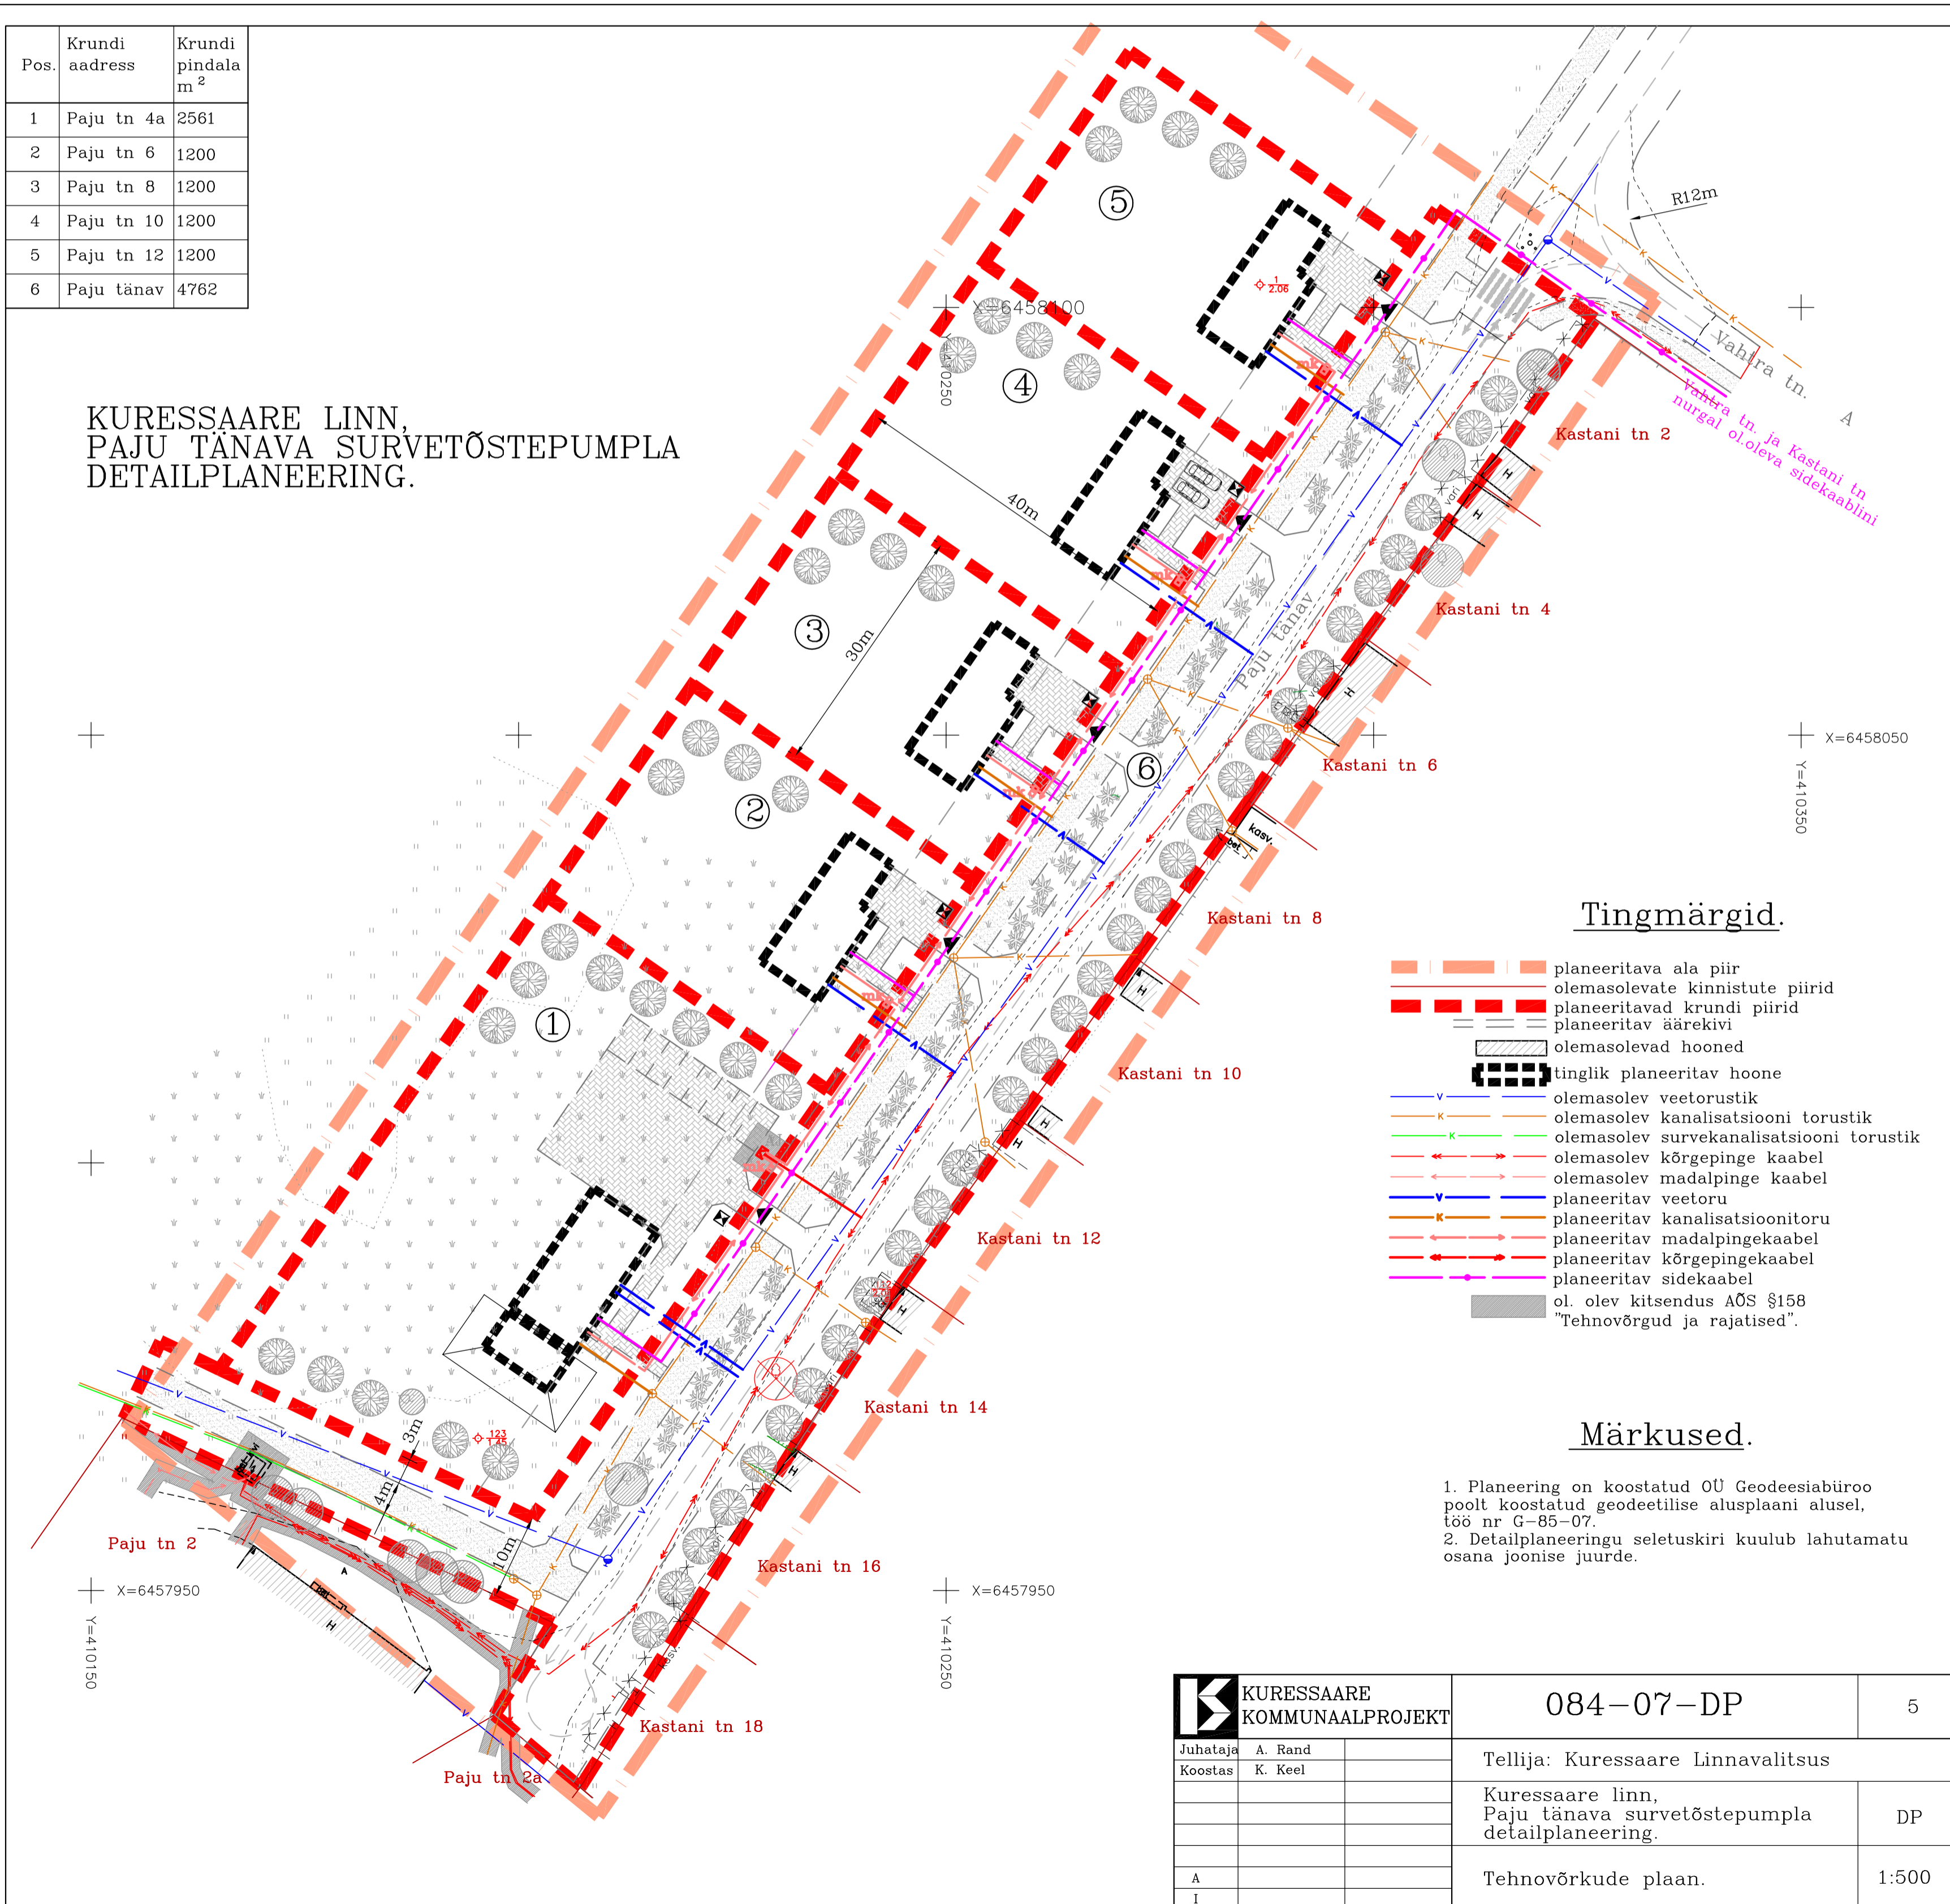

KURESSAARE KOMMUNAALPROJEKT		084-07-DP	5
Juhataja	A. Rand	Tellija: Kuressaare Linnavalitsus	
Koostas	K. Keel	Kuressaare linn, Paju tänava survetöstepumpla detailplaneering.	
A		Tehnovõrkude plaan.	1:500
I			