
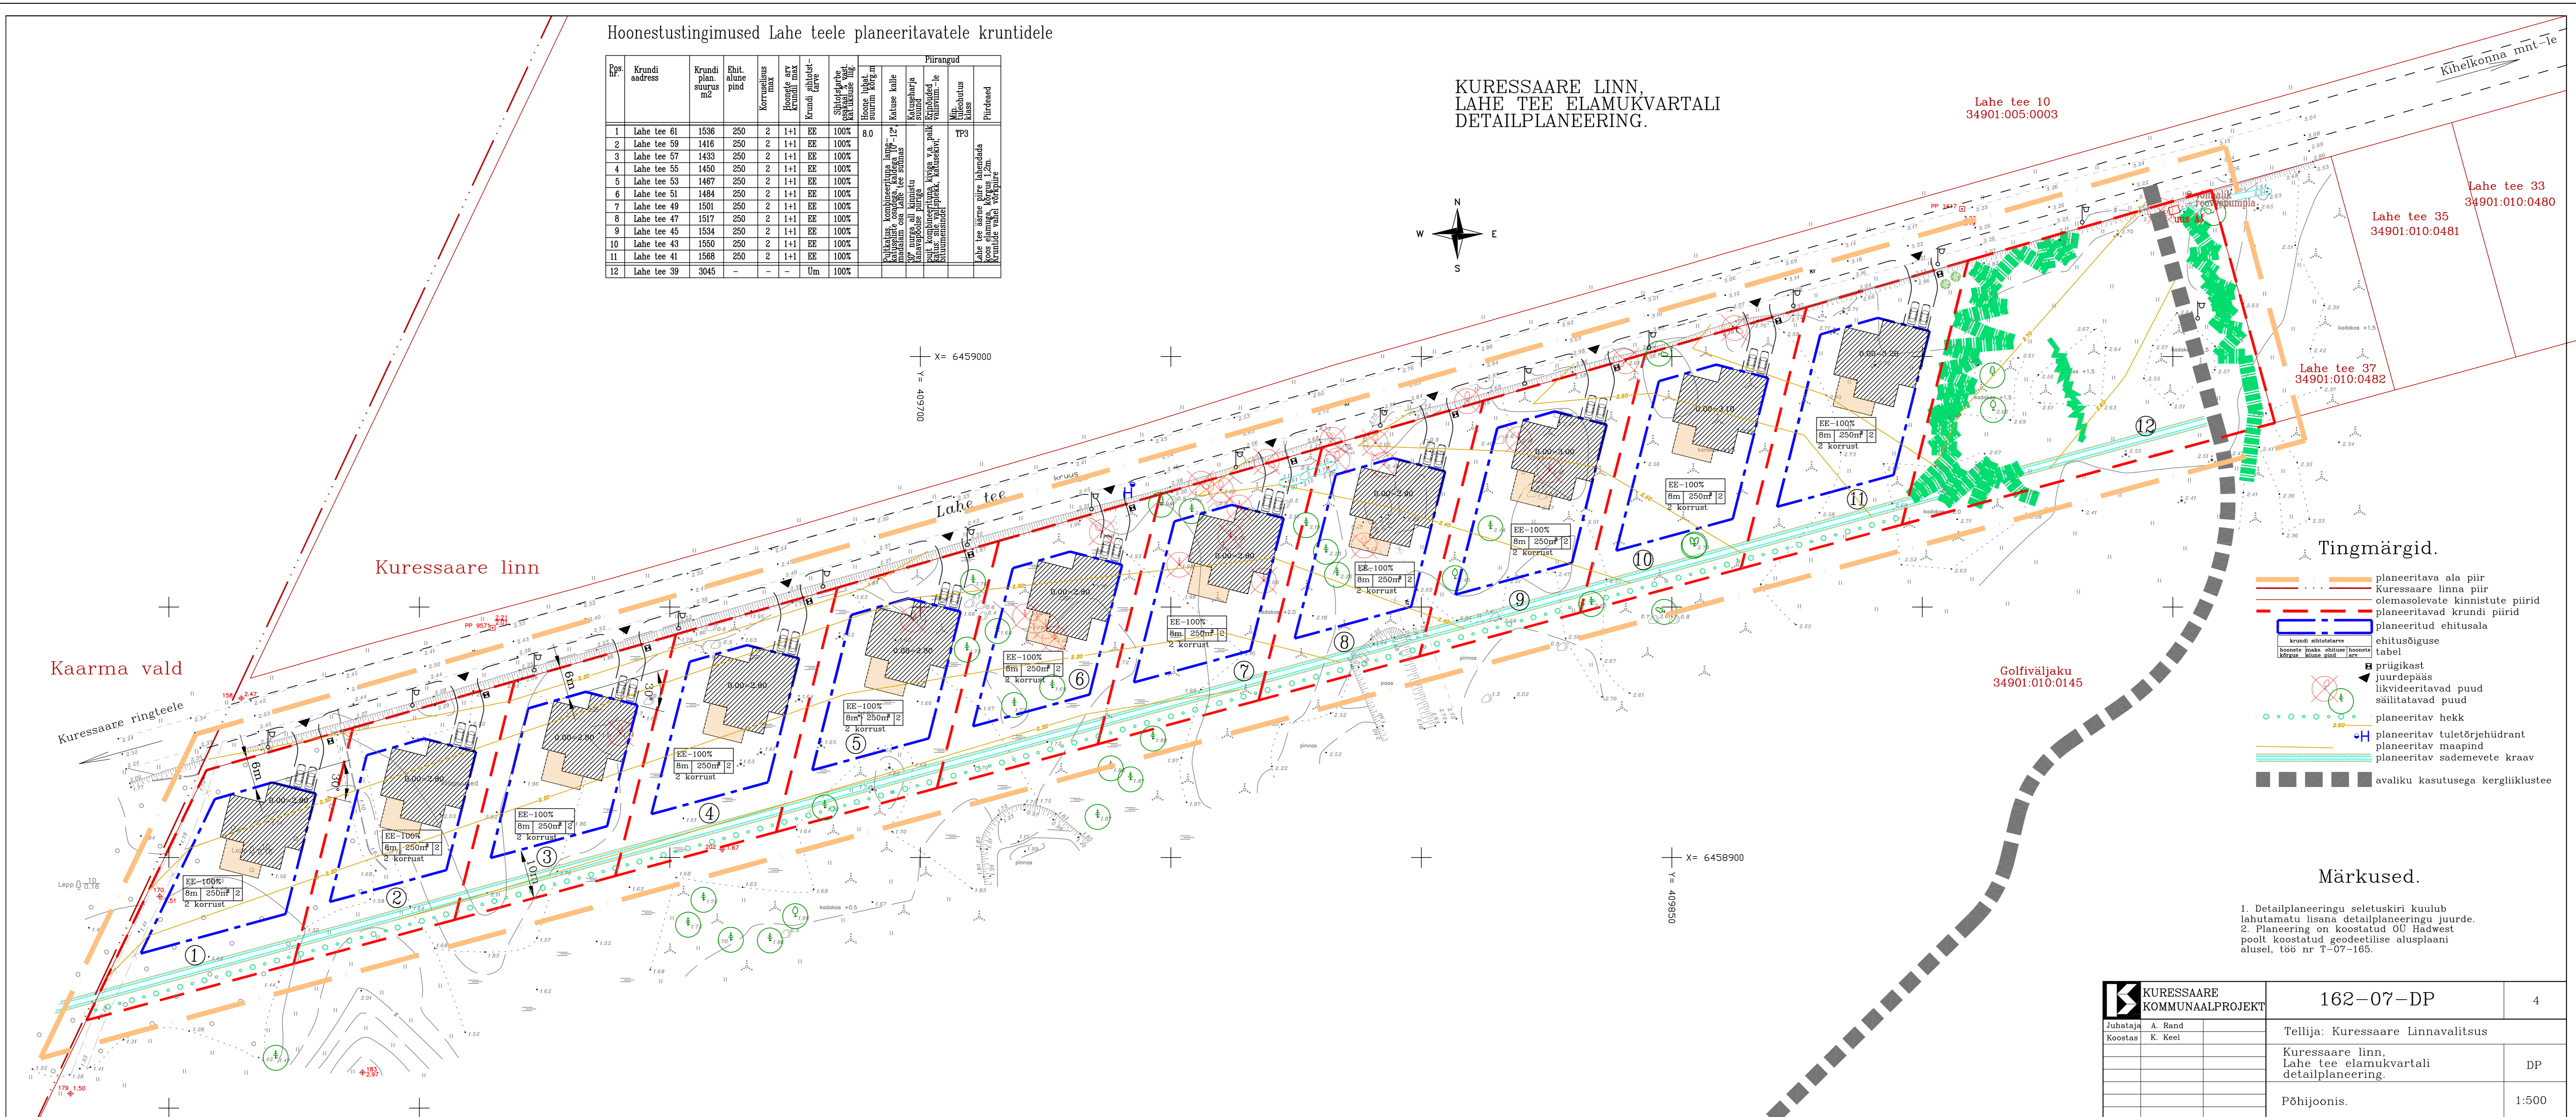


Hoonestustingimused Lahe tee planeeritavatele kruntidele

Ees.	Krundi adress	Krundi plani suurus m ²	Rhht. alune pind	Korrustasus	Hoonete m ² Krundi m ²	Krundi alaväärt-	Ühik ühik	Püürangud
1	Lahe tee 61	1536	250	2	1+1	EE	100%	8.0
2	Lahe tee 59	1416	250	2	1+1	EE	100%	
3	Lahe tee 57	1433	250	2	1+1	EE	100%	
4	Lahe tee 55	1460	250	2	1+1	EE	100%	
5	Lahe tee 53	1467	250	2	1+1	EE	100%	
6	Lahe tee 51	1484	250	2	1+1	EE	100%	
7	Lahe tee 49	1501	250	2	1+1	EE	100%	
8	Lahe tee 47	1517	250	2	1+1	EE	100%	
9	Lahe tee 45	1534	250	2	1+1	EE	100%	
10	Lahe tee 43	1550	250	2	1+1	EE	100%	
11	Lahe tee 41	1568	250	2	1+1	EE	100%	
12	Lahe tee 39	3045	-	-	-	Um	100%	

KURESSAARE LINN,
LAHE TEE ELAMUKVARTALI
DETAILPLANEERING.

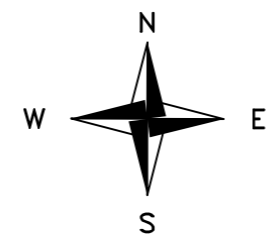

Tingmärgid.

- planeeritava ala piir
- Kuressaare linna piir
- olemasolevate kinnistute piirid
- planeeritavad krundi piirid
- planeeritud ehitusala
- ehitusõiguse
- label
- prügilas
- juurdepiis
- liikveeritavad puud
- säilitatavad puud
- planeeritav hekk
- planeeritav tuletorjehüdrant
- planeeritav moapind
- planeeritav sademevete kraav
- avaliku kasutusega kergliiklustee

Märkused.

1. Detailplaneeringu seletuskiri kuulub lahutamatu lisa detailplaneeringu juurde.
2. Planeering on koostatud OÜ Hadwest poolt koostatud geodeetilise alusplani alusel, lts nr T-07-165.

		KURESSAARE KOMMUNAALPROJEKT	162-07-DP	4
Juhataja	A. Rand		Tellijä: Kuressaare Linnavalitsus	
Koostaja	K. Keel		Kuressaare linn, Lahe tee elamukvartali detailplaneering.	DP
			Põhjoonis.	1:500