


Pos.	Katastriüksuse aadress	Katastriüksuse pindala m <sup>2</sup>	Katastriüksuse sihtotstarve (sõnadega)	Katastriüksuse number	Reg. osa nr
1	Golfiväljaku	941813	Sotsiaalmaa	34901:010:0145	2209524

KURESSAARE LINN,  
LAHE TEE ELAMUKVARTALI  
DETAILPLANEERING.

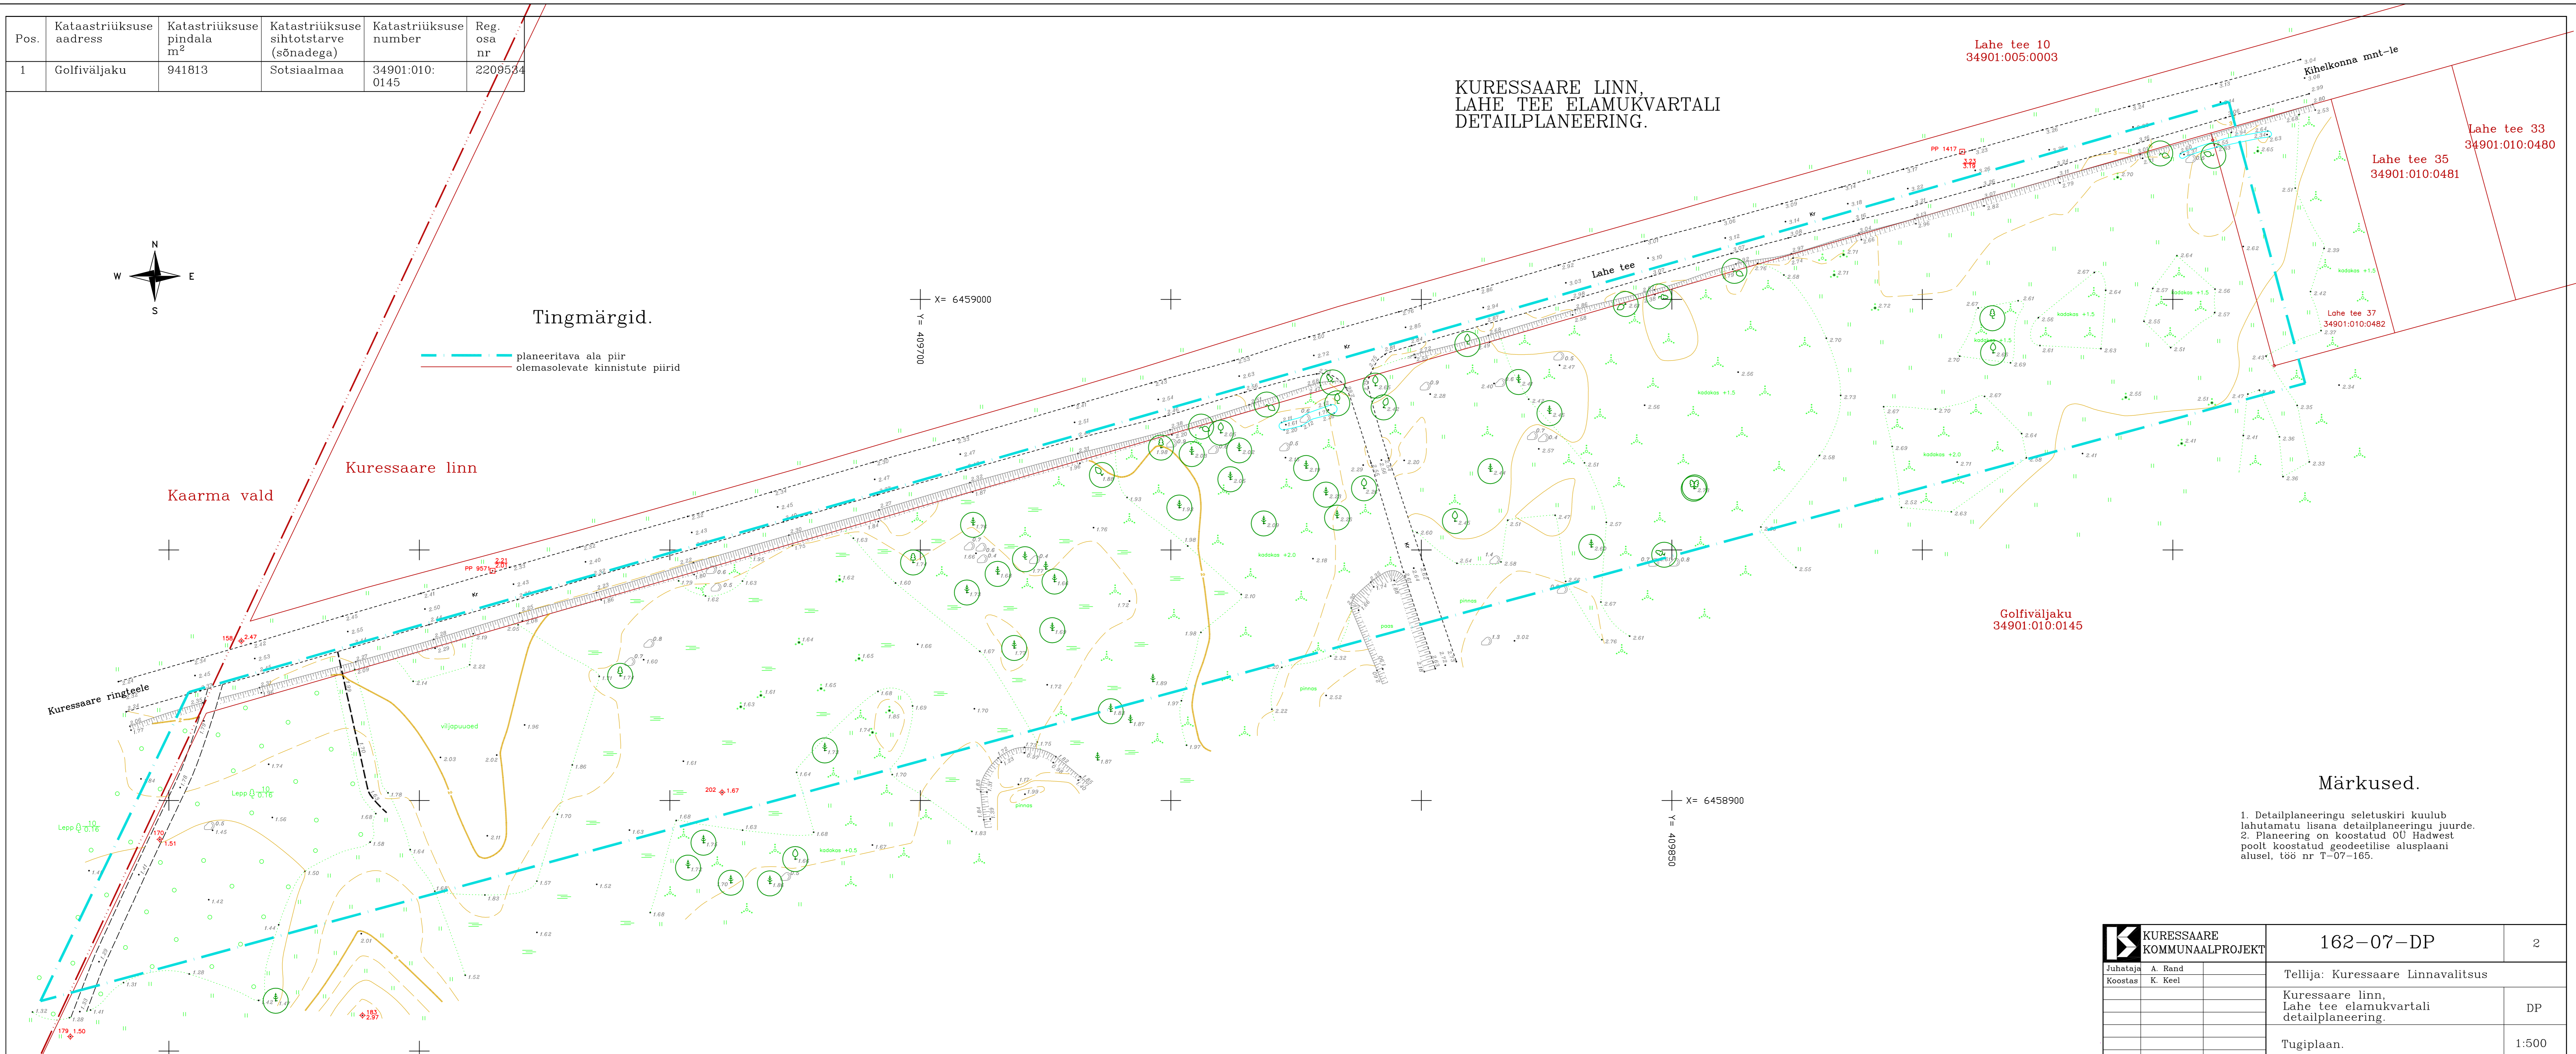

Tingmärgid.

- planeeritava ala piir
- olemasolevate kinnistute piirid

Märkused.

1. Detailplaneeringu seletuskiri kuulub lahutamatu lisana detailplaneeringu juurde.
2. Planeering on koostatud OU Hadwest poolt koostatud geodeetiline alusplaanil alusel, 166 nr T-07-165.

<b>KURESSAARE KOMMUNAALPROJEKT</b>		162-07-DP	2
Juhataja	A. Rand	Tellija: Kuressaare Linnavalitsus	DP
Koostaja	K. Keel		
		Kuressaare linn, Lahe tee elamukvartali detailplaneering.	
		Tugiplaan.	1:500