


KURESSAARE LINN
LAHE TEE ELAMUKVARTALI
DETAALPLANEERING.

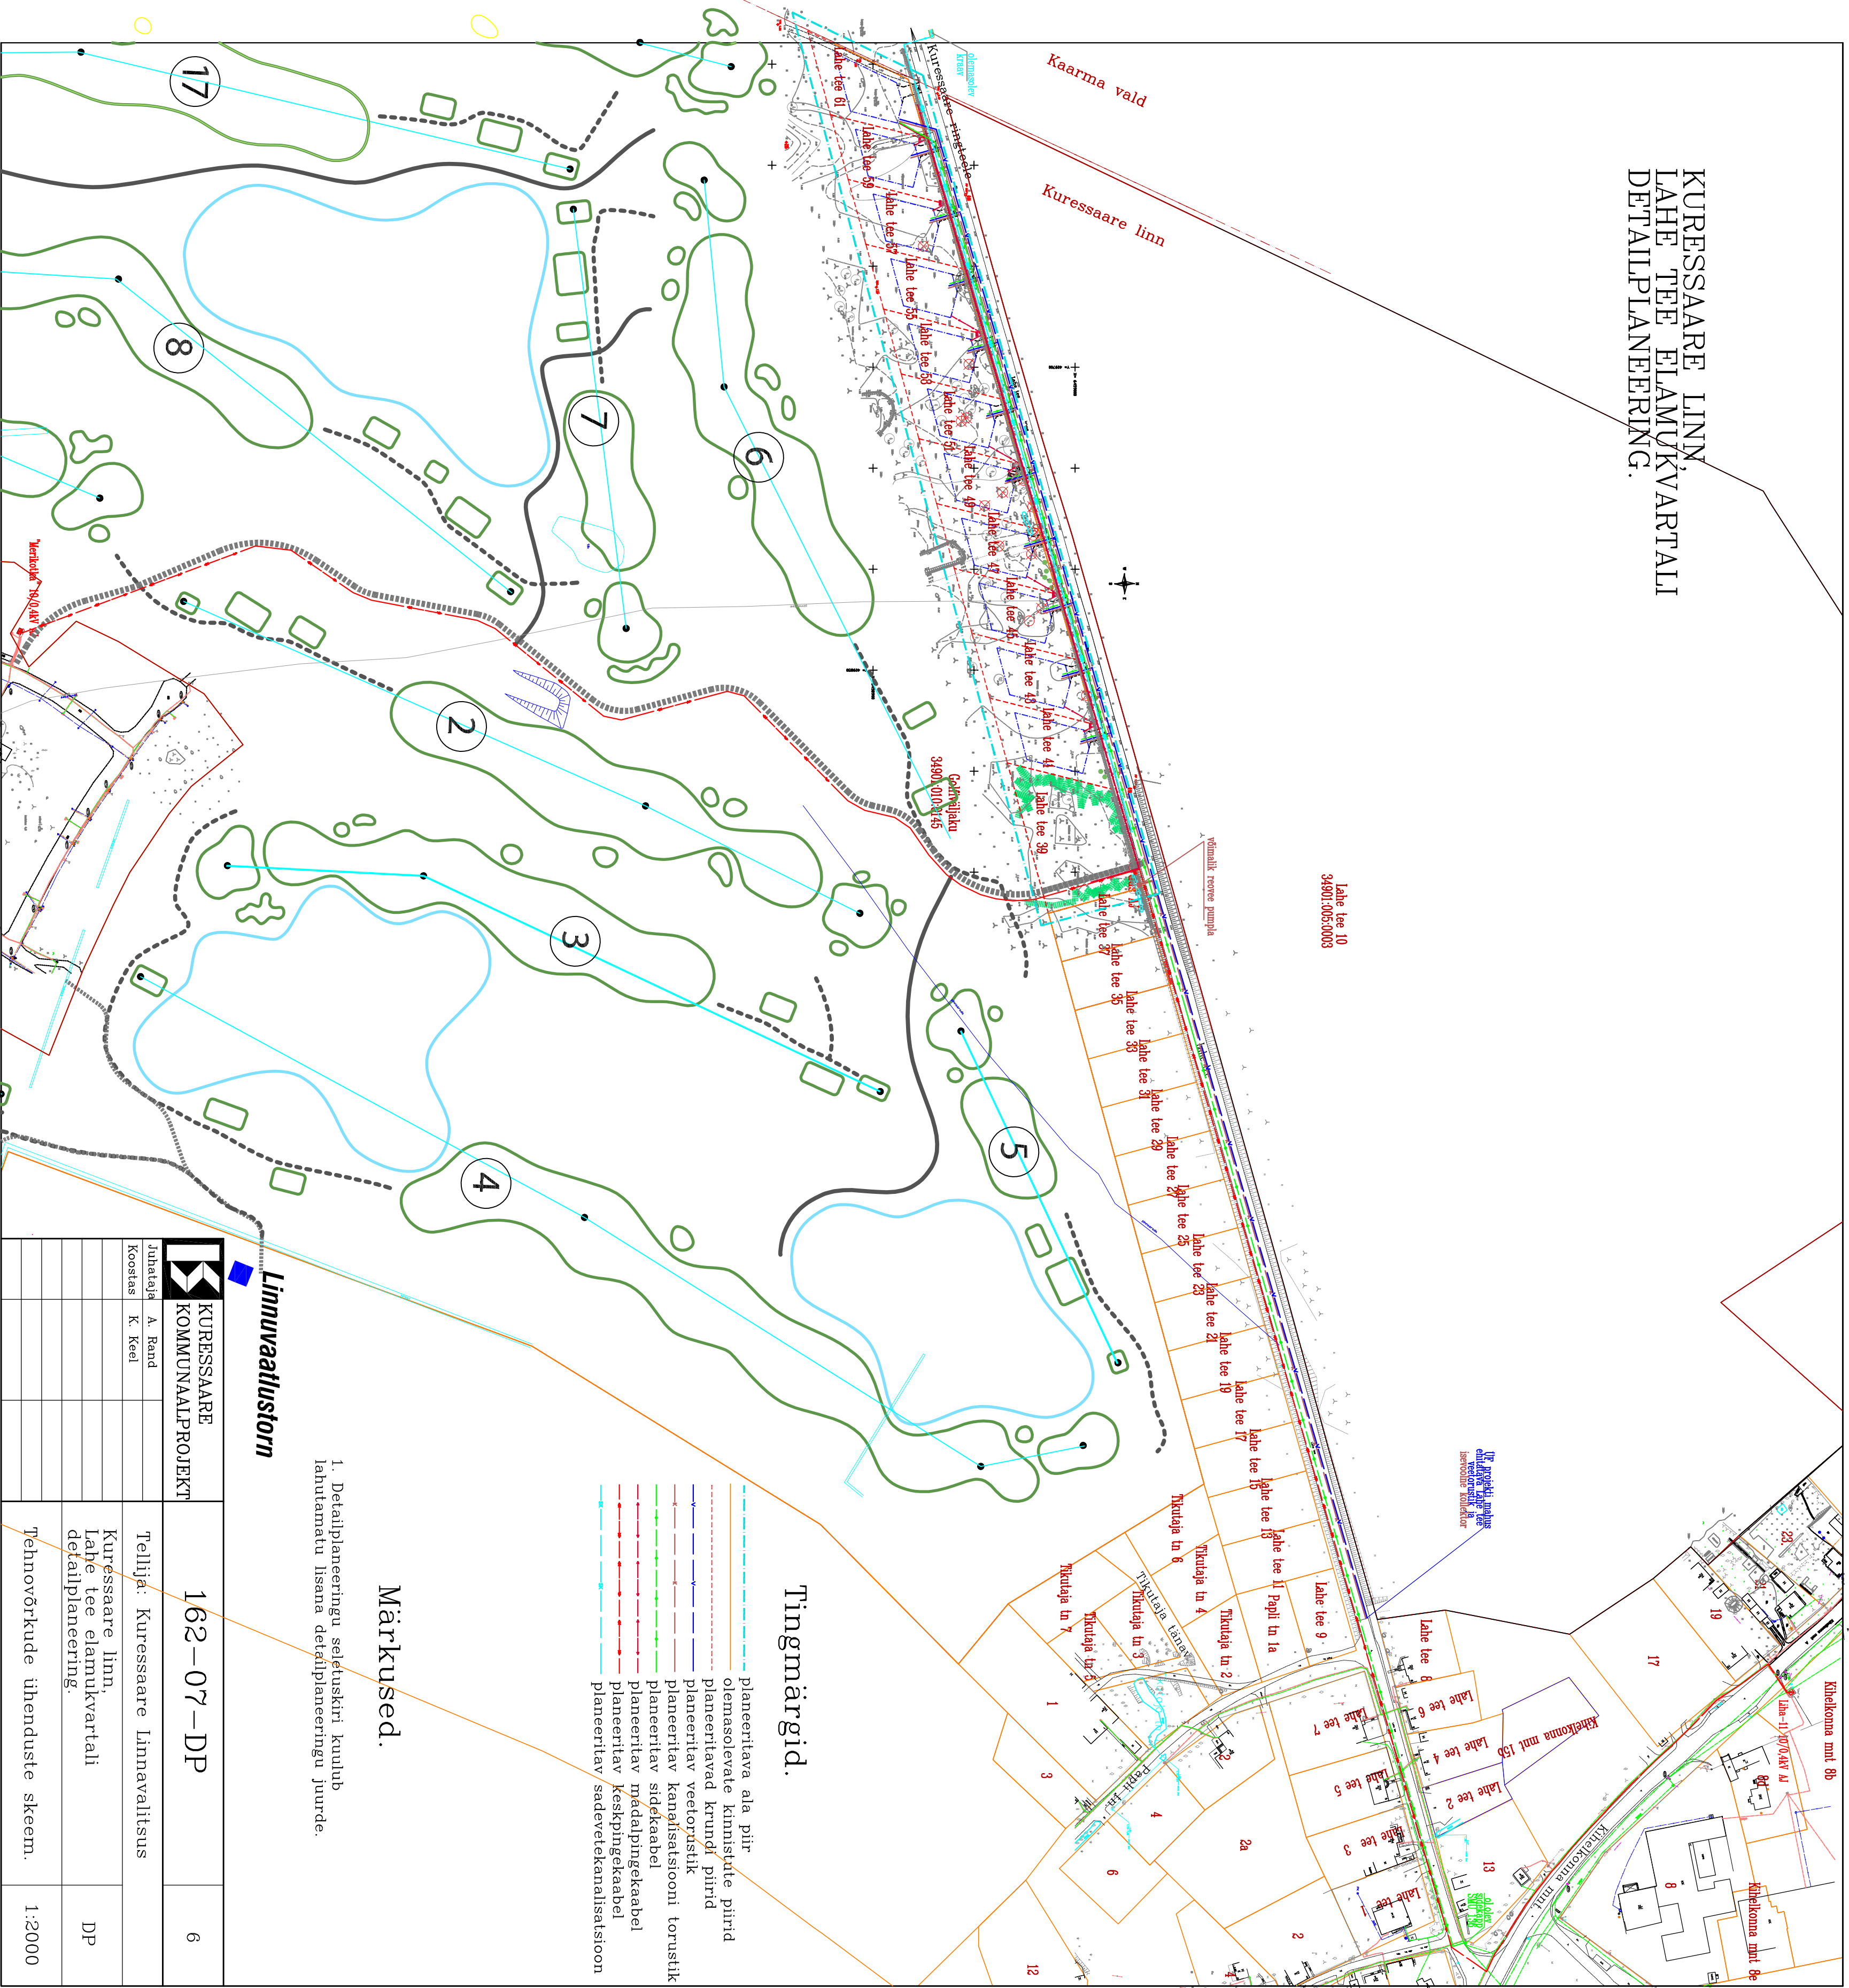

Lahe tee 10
34901-005-0003

Tingmäärgid.

- planeeritava ala piir
- olemasolevate kinnistude piirid
- planeeritavad krundid piirid
- planeeritav veetorstik
- planeeritav kanalisatsioon torustik
- planeeritav madalpingekaabel
- planeeritav keskpingeakaabel
- planeeritav sadetevetkanalisatsioon

Märkused.

1. Detailplaneeringu sekkuskirri kuulub lahutamatu lisana detailplaneeringu juurde.

Linnuvaatlustorn

	KURESSAARE KOMMUNAALPROJEKT		162-07-DP	6
	Juhataja Koostaja	A. Rand K. Keel	Tellijä: Kuressaare Linnavalitsus Kuressaare linn, Lahe tee elamukvartali detailplaneering.	DP
Tehnoorikude ühenduste skeem.				1:2000