


Hoonestustingimused Lahe tee planeeritavatele kruntidele

Era	Krundi aadress	Krundi pindala m ²	Rh. väärtus	Korrustarve	Krundi ehitus	Krundi ehitus	Piirirajad
1	Lahe tee 61	1536	250	2	1+1	EE	100%
2	Lahe tee 59	1416	250	2	1+1	EE	100%
3	Lahe tee 57	1433	250	2	1+1	EE	100%
4	Lahe tee 55	1450	250	2	1+1	EE	100%
5	Lahe tee 53	1487	250	2	1+1	EE	100%
6	Lahe tee 51	1484	250	2	1+1	EE	100%
7	Lahe tee 49	1501	250	2	1+1	EE	100%
8	Lahe tee 47	1517	250	2	1+1	EE	100%
9	Lahe tee 45	1534	250	2	1+1	EE	100%
10	Lahe tee 43	1550	250	2	1+1	EE	100%
11	Lahe tee 41	1568	250	2	1+1	EE	100%
12	Lahe tee 39	3045	-	-	-	Um	100%
13	Golfväljaku	92,2ha	-	-	-	U	100%

KURESSAARE LINN,
LAHE TEE ELAMUKVARTALI
DETAILPLANEERING.

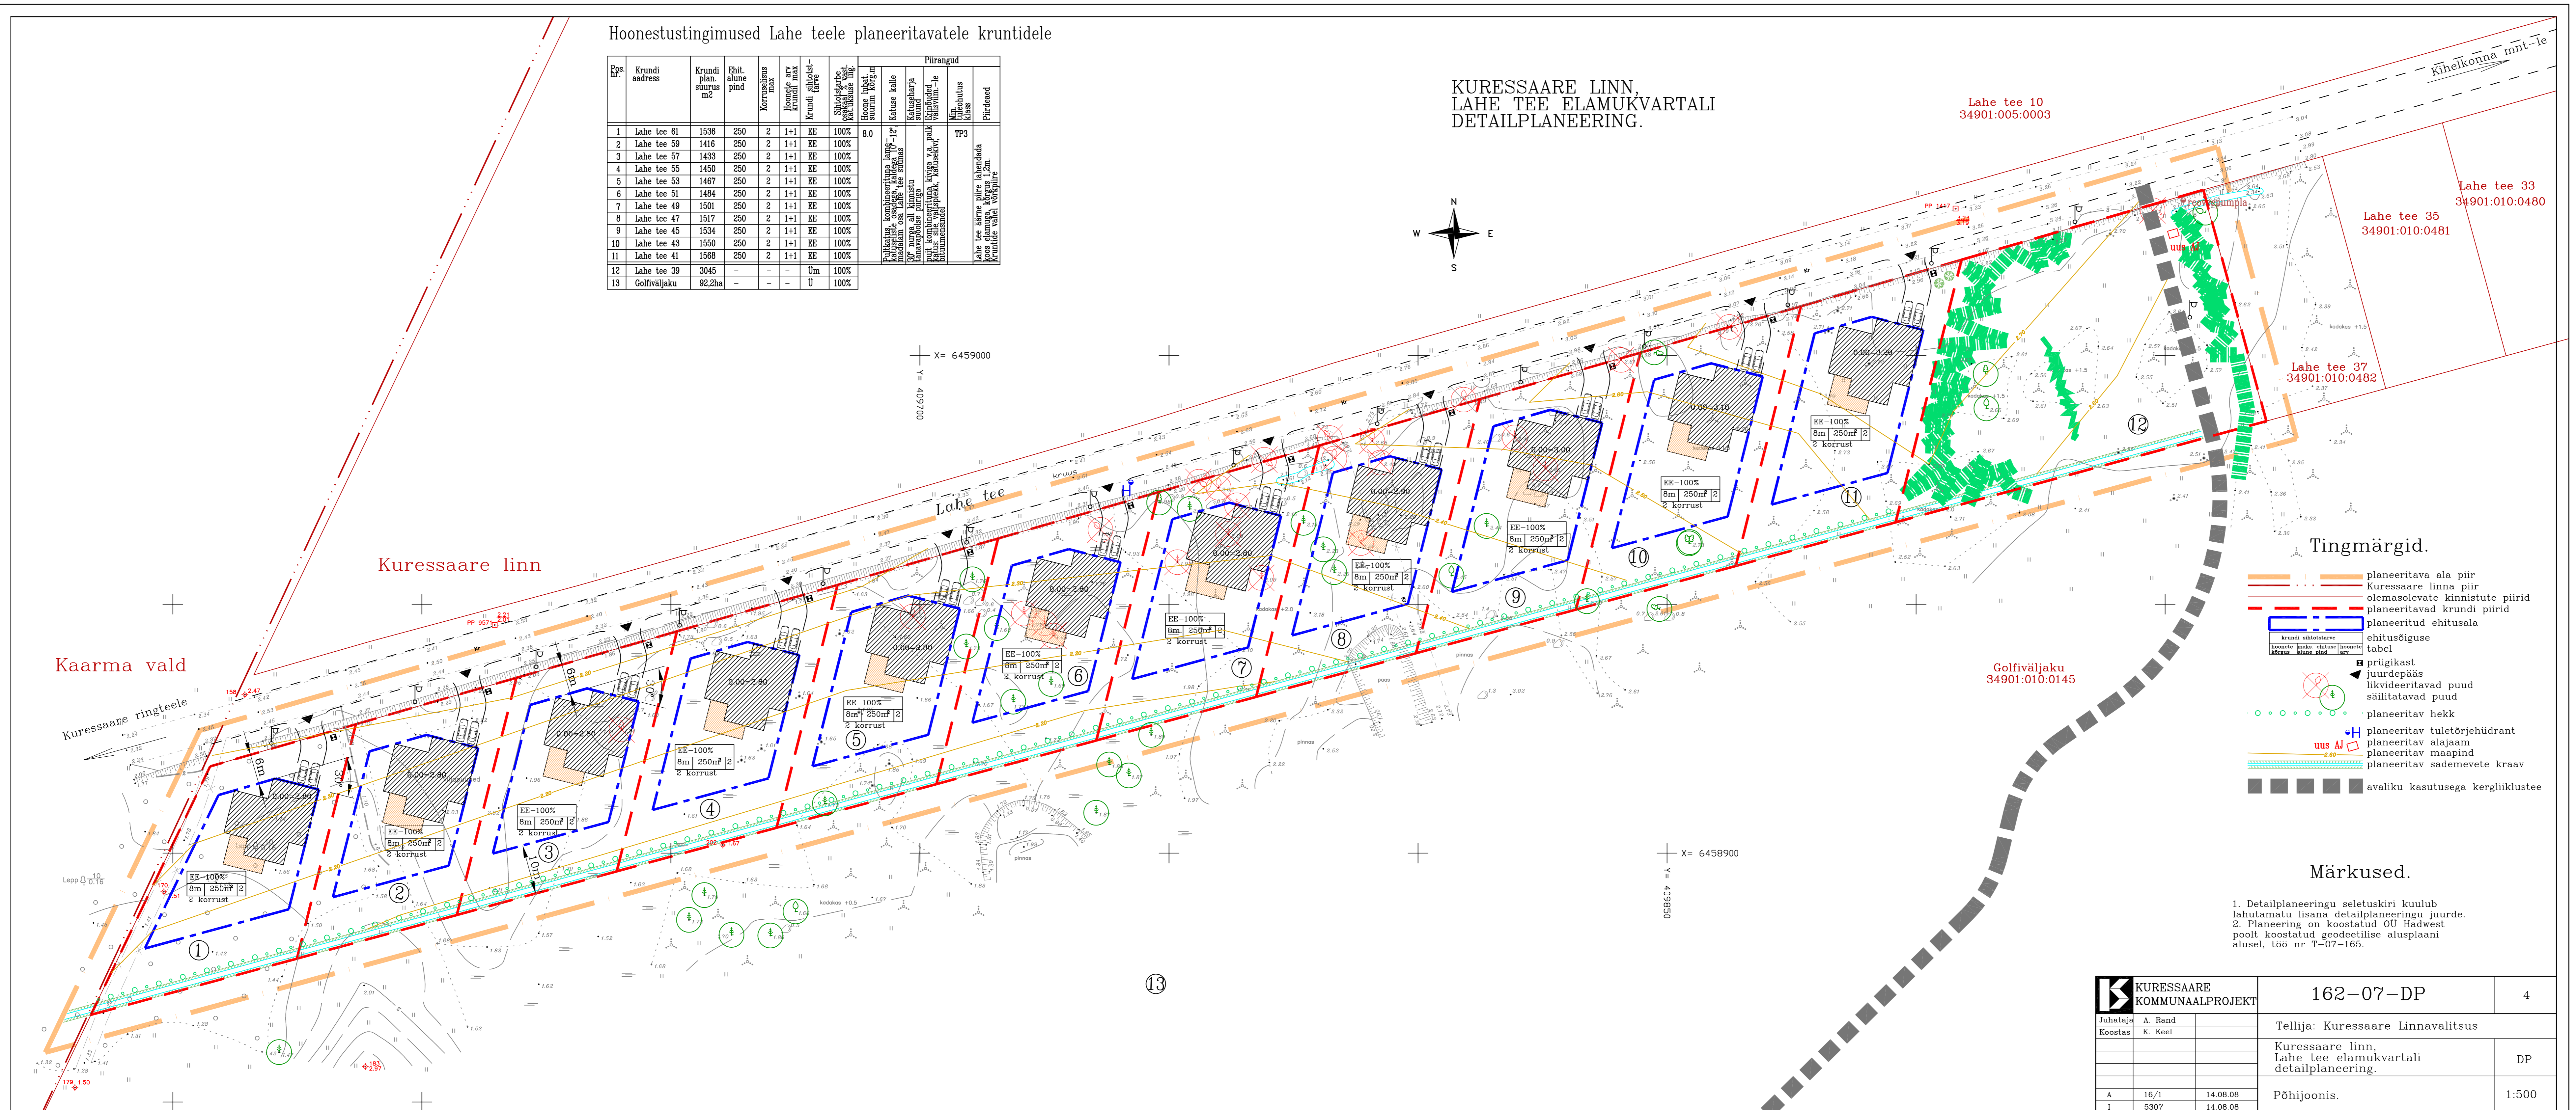

- Tingmärgid.**
- planeeritava ala piir
 - Kuressaare linna piir
 - olemasolevate kinnistute piirid
 - planeeritavad krundi piirid
 - planeeritud ehitusala
 - ehitusõiguse
 - tabel
 - B prügilast
 - juurdepääs
 - likvideeritavad puud
 - säilitatavad puud
 - planeeritav hekk
 - planeeritav tuleohjehüdrant
 - planeeritav alajään
 - planeeritav maaspind
 - planeeritav sademeveete kraav
 - avaliku kasutusega kergliiklustee

- Märkused.**
1. Detailplaneeringu seletuskiri kuulub lahutamatu lisana detailplaneeringu juurde.
 2. Planeering on koostatud OU Hadwest poolt koostatud geodeetilise alusplani alusel, töö nr T-07-165.

KURESSAARE KOMMUNAALPROJEKT		162-07-DP	4
Juhataja	A. Rand	Tellijä: Kuressaare Linnavalitsus	
Koostaja	K. Keel	Kuressaare linn, Lahe tee elamukvartali detailplaneering	
		DP	
		Põhijoonis.	
A	16/1	14.08.08	1:500
I	5307	14.08.08	