


KUUSSAARE LINN,
LAHE TEE ELAMUKVARTALI
DETAILPLANEERING.

Planeeritavad krundid

№	Krundi adress	Krundi pind- suurus m ²	Krundi süstitarve
1	Lahe tee 61	1536	Vaikelamumaa-E-100%
2	Lahe tee 59	1416	Vaikelamumaa-E-100%
3	Lahe tee 57	1433	Vaikelamumaa-E-100%
4	Lahe tee 55	1450	Vaikelamumaa-E-100%
5	Lahe tee 53	1487	Vaikelamumaa-E-100%
6	Lahe tee 51	1484	Vaikelamumaa-E-100%
7	Lahe tee 49	1501	Vaikelamumaa-E-100%
8	Lahe tee 47	1517	Vaikelamumaa-E-100%
9	Lahe tee 45	1534	Vaikelamumaa-E-100%
10	Lahe tee 43	1550	Vaikelamumaa-E-100%
11	Lahe tee 41	1568	Vaikelamumaa-E-100%
12	Lahe tee 39	3045	Üldmaa-U-100%
13	Golfväljaku	92,2ha	Sotsiaalsma-U-100%

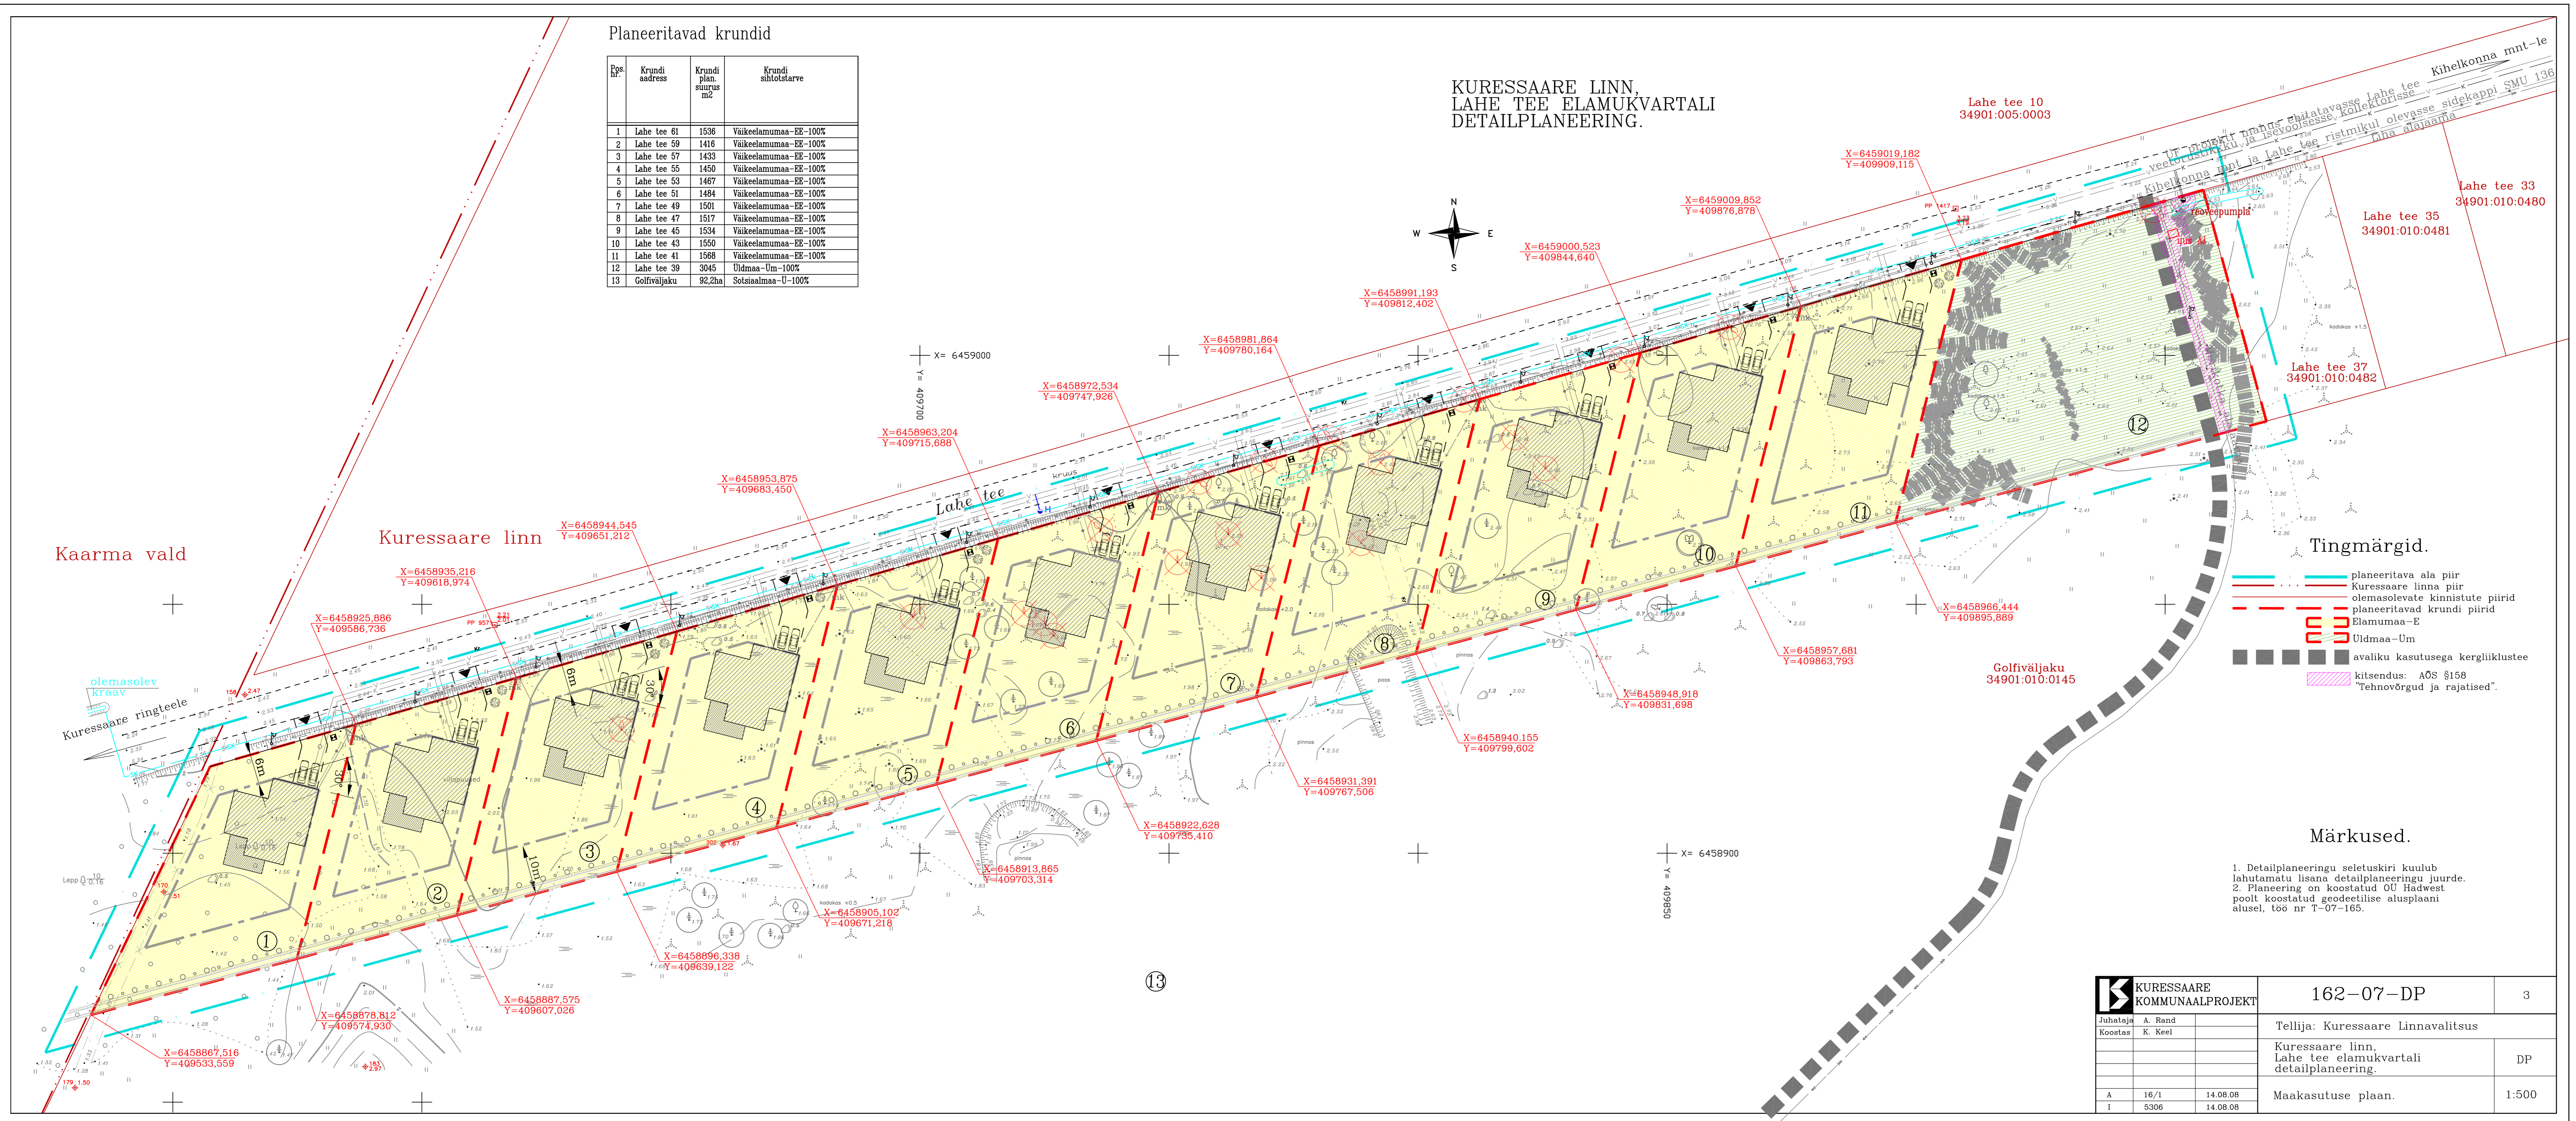

- Tingmärgid.**
- planeeritava ala piir
 - Kuussaare linna piir
 - olemasolevate kinnistute piirid
 - planeeritavate krundi piirid
 - Elamumaa-E
 - Üldmaa-U
 - avaliku kasutusega kergliiklustee
 - kitsendus: AOS §158
 - Tehnovõrgud ja rajatised.

- Märkused.**
1. Detailplaneeringu seletuskiri kuulub lahutamatu isana detailplaneeringu juurde.
 2. Planeering on koostatud OU liidesest poolt koostatud geodeetilise alusplaanil alusel, töö nr T-07-165.

KUUSSAARE KOMMUNAALPROJEKT		162-07-DP	3
Juhataja	A. Rand	Tellijä: Kuussaare Linnavalitsus	
Koostaja	K. Keel	Kuussaare linn, Lahe tee elamukvartali detailplaneering	
		Maakasutuse plaan.	DP
A	16/1	14.08.08	1:500
I	5306	14.08.08	