
Pos.	Krundi nimetus	Maa kasutaja või maa omanik	Katastri sihtotstarve	Krundi pindala ha	Ehitus–alune pind	Hoonete arv
1	Tirbi 1	OÜ Karlsholm	Elamumaa–E–100%	0,97	150m²	2
2	Tirbi 2	OÜ Karlsholm	Elamumaa–E–100%	2,08	150m²	2
3	Tirbi 3	OÜ Karlsholm	Elamumaa–E–100%	1,69	150m²	2
4	Tirbi 4	OÜ Karlsholm	Elamumaa–E–100%	2,02	150m²	2
5	Tirbi 5	OÜ Karlsholm	Elamumaa–E–100%	1,00	150m²	2
6	Tirbi 6	OÜ Karlsholm	Elamumaa–E–100%	0,90	150m²	2
7	Tirbi 7	OÜ Karlsholm	Elamumaa–E–100%	1,07	150m²	2

(seisuga veebruar, 2005)

SAAREMAA, LAIMJALA VALD, KÕIGUSTE KÜLA, TIRBI MAAÜKSUSE DETAILPLANEERING. PÕHIJOONIS. M 1:1000

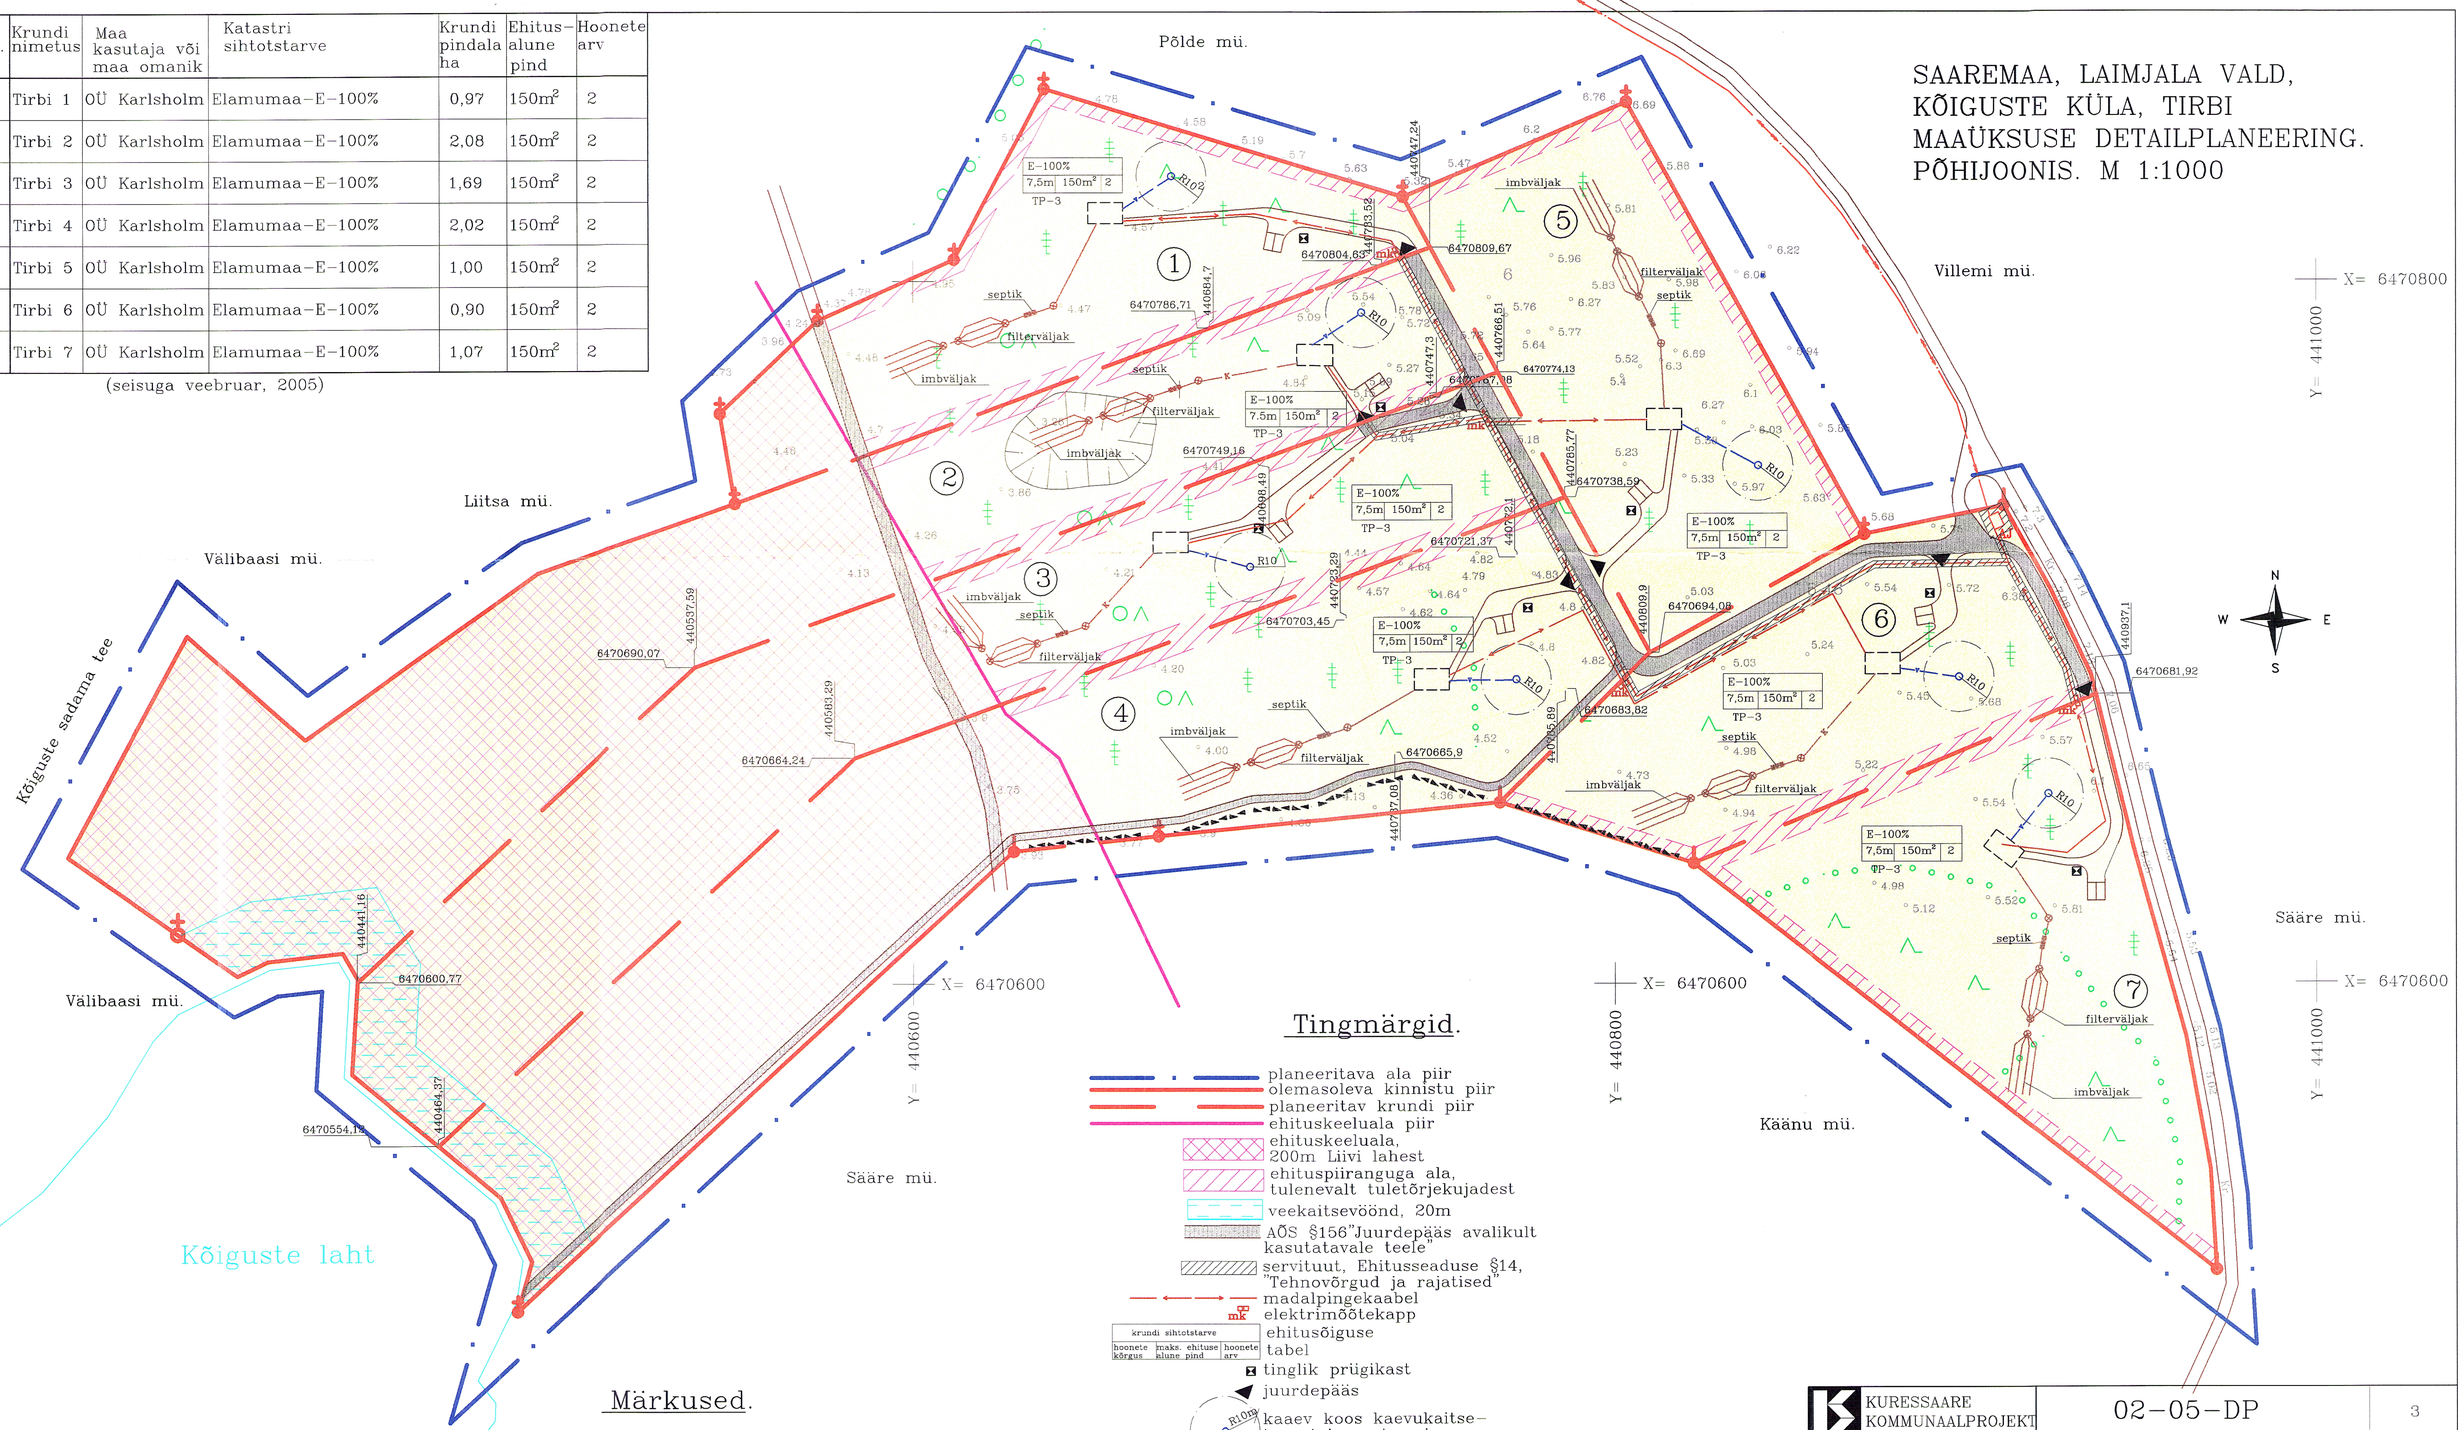

Tingmärgid.

- planeeritava ala piir
- olemasoleva kinnistu piir
- planeeritav krundi piir
- ehituskeeluala piir
- ehituskeeluala, 200m Liivi lahest
- ehituspiiranguga ala, tulenevalt tuletõrjekujadest
- veekaitsevöönd, 20m
- AÕS §156"Juurdepääs avalikult kasutatavale teele"
- servituut, Ehitusseaduse §14, "Tehnovõrgud ja rajatised"
- madalpingekaabel
- elektrimõõtekapp
- ehitusõiguse tabel

krundi sihtotstarve			
hoonete kõrgus	maks. ehituse alune pind	hoonete arv	

- tinglik prügikast
- juurdepääs
- kaaev koos kaevukaitse–tsooni ja veetrassiga
- tinglikud hooned
- elamumaa

Märkused.

1. Planeering on koostatud FIE Egon Sepa poolt teostatud geodeetilise alusplaani, töö nr.0410–01G, alusel.
2. Seletuskiri kuulub lahutamatu osana detailplaneeringu joonise juurde.

KURESSAARE KOMMUNAALPROJEKT		02–05–DP	3
Juhataja	A. Rand	Tellija: Laimjala Vallavalitsus	
Koostas	K. Keel		
		Saare maakond, Laimjala vald, Kõiguste küla, Tirbi maaüksuse detailplaneering.	DP
A	3430s/1	22.11.05	Põhijoonis.
I	2488	22.11.05	1:1000