


SAAREMAA, LAIMJALA VALD,  
MÄGI-KURDLA KÜLA, SIHI MAA-  
ÜKSUSE DETAILPLANEERING.  
MAAKASUTUSE PLAAN. M 1:1000

Pos. nr.	Kinnistu address	Maa omanik	Maakasutuse sihtotstarve	Kinnistu pindala ha
1	Tamme	Laiduse OÜ	Elamumaa-E-100%	0,94
2	Männi	Laiduse OÜ	Elamumaa-E-100%	0,93
3	Kase	Laiduse OÜ	Elamumaa-E-100%	0,92
4	Pärna	Laiduse OÜ	Elamumaa-E-100%	0,64
5	Pihleka	Laiduse OÜ	Elamumaa-E-100%	0,69
6	Sarapuu	Laiduse OÜ	Elamumaa-E-100%	0,94
7	Kadastiku	Laiduse OÜ	Elamumaa-E-100%	1,12
8	Sihi	Laiduse OÜ	Maatulundusmaa-M-100%	5,43
9	Sihi tee	Laiduse OÜ	Transpordimaa-L-100%	0,89

KURESSAARE KOMMUNAALPROJEKT			155-06-DP	3T
Juhataja	A. Rand		Tellija: Laimjala Vallavalitsus	
Koostaja	K. Keel		Saare maakond, Laimjala vald, Mägi-Kurdla küla, Sihi maaüksuse detailplaneering.	
			Maakasutuse plaan.	DP
A	34458/1	10.04.08	1:1000	
I	5058	10.04.08		

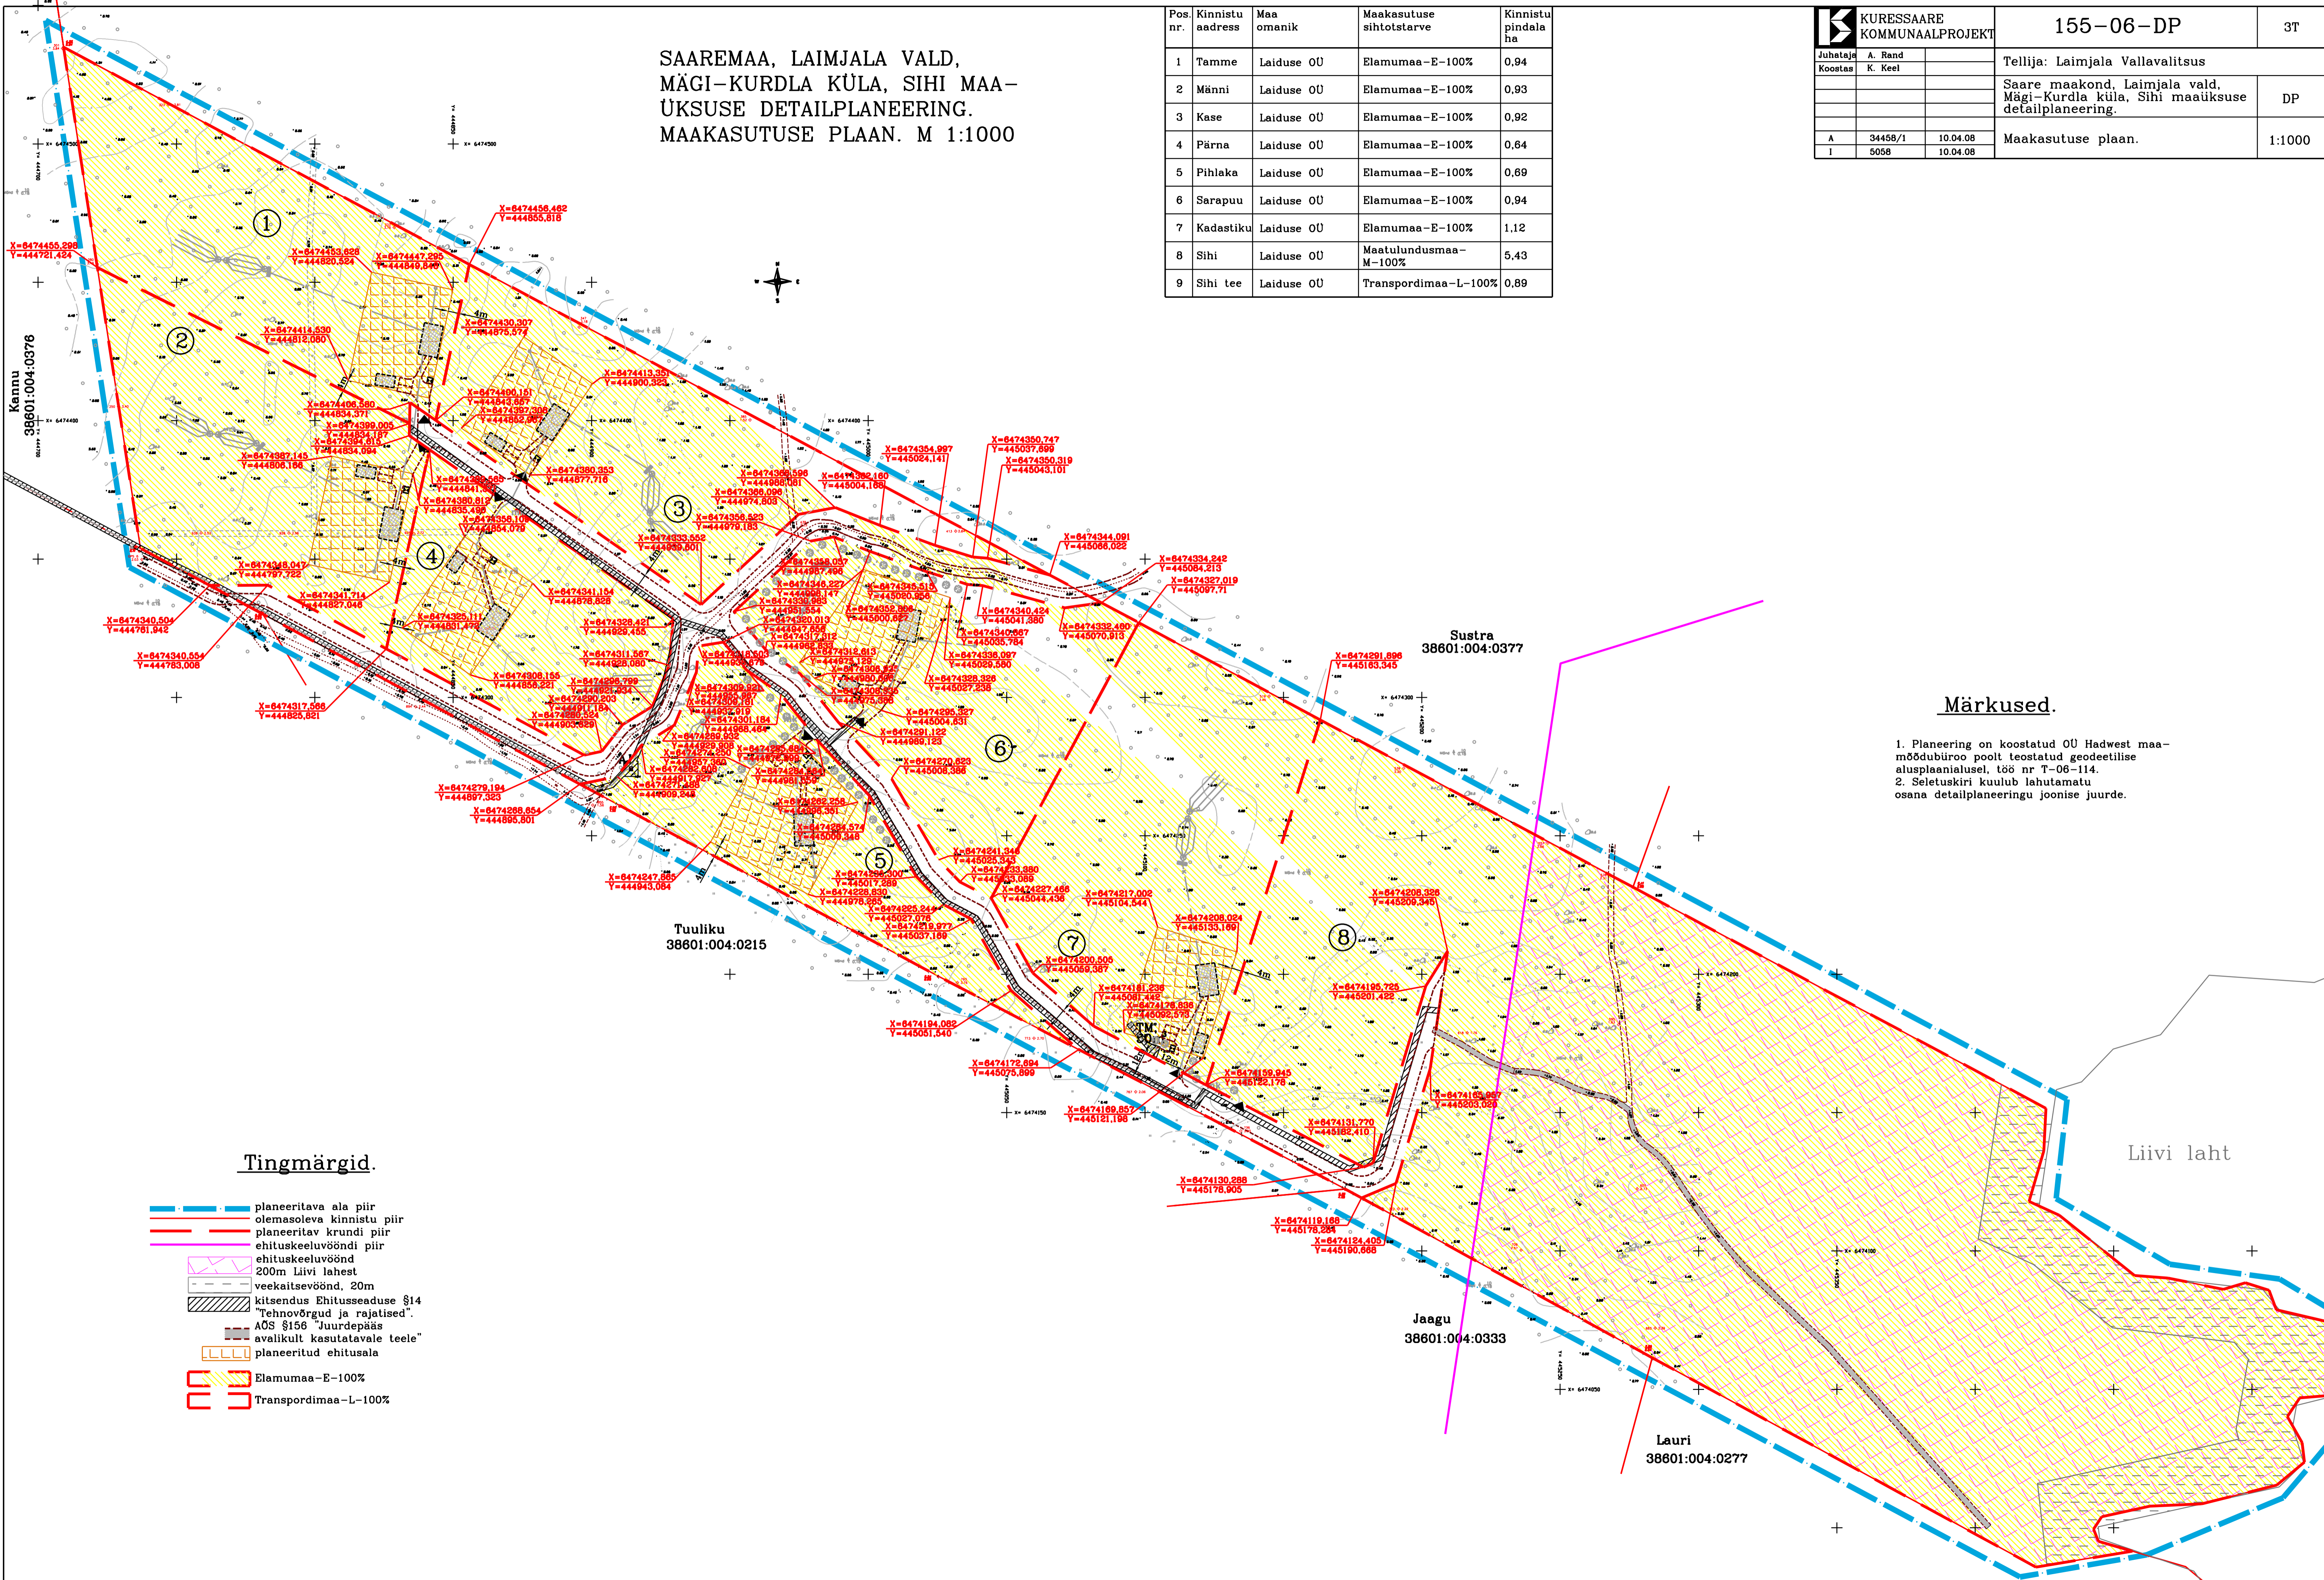

**Märkused.**

1. Planeering on koostatud OÜ Hadwest maa-mõõdubiuro poolt teostatud geodeetilise alusplaani alusel, töö nr T-06-114.
2. Seletuskiri kuulub lahutamatu osana detailplaneeringu joonise juurde.

**Tingmärgid.**

- planeeritava ala piir
- olemasoleva kinnistu piir
- planeeritava krundi piir
- ehituskeeluvööndi piir
- ehituskeeluvöönd 200m Liivi lahest
- veekaitsevöönd, 20m
- kitsendus Ehitusseaduse §14 "Tehnovõrgud ja rajatised".
- AOS §156 "Juurdepääs avalikult kasutatavale teele"
- planeeritud ehitusala
- Elamumaa-E-100%
- Transpordimaa-L-100%

Liivi laht

Tuuliku  
38601:004:0215

Sustra  
38601:004:0377

Jaagu  
38601:004:0333

Lauri  
38601:004:0277