


SAAREMAA, LAIMJALA VALD,
MÄGI-KURDLA KÜLA, SIHI MAA-
ÜKSUSE DETAILPLANEERING.
MAAKASUTUSE PIAAN. M 1:1000

Pos. nr.	Kinnistu nr. / aadress	Maa omanik	Maakasutuse sihtotstarve	Kinnistu pindala ha
1	Shi 1	Laiduse OU	Elamumaa-E-100%	0,94
2	Shi 2	Laiduse OU	Elamumaa-E-100%	0,93
3	Shi 3	Laiduse OU	Elamumaa-E-100%	0,92
4	Shi 4	Laiduse OU	Elamumaa-E-100%	0,64
5	Shi 5	Laiduse OU	Elamumaa-E-100%	0,69
6	Shi 6	Laiduse OU	Elamumaa-E-100%	0,94
7	Shi 7	Laiduse OU	Elamumaa-E-100%	1,12
8	Shi 8	Laiduse OU	Elamumaa-E-100%	0,90
9	Shi 9	Laiduse OU	Elamumaa-E-100%	2,28
10	Shi 10	Laiduse OU	Elamumaa-E-100%	2,25
11	Shi tee	Laiduse OU	Transpordimaa-L-100%	0,89

Detailplaneering ei pane moodustatavatele kruntidele nimesid (Shi 1, Shi 2 jne. on tinglikud), nimesid määratakse kruntide mõõdamise ja katastrisse esitamise käigus.

KURESSAARE KOMMUNAALPROJEKT		155-06-DP	3
Isikud:	A. Rand	Telliju: Laimjala Vallavalitsus	
Koostajad:	K. Keel	Saare maakond, Laimjala vald, Mägi-Kurdla küla, Shi maauksuse detailplaneering	
A	34458/1	10.04.08	Maakasutuse plaan.
I	5057	10.04.08	1:1000

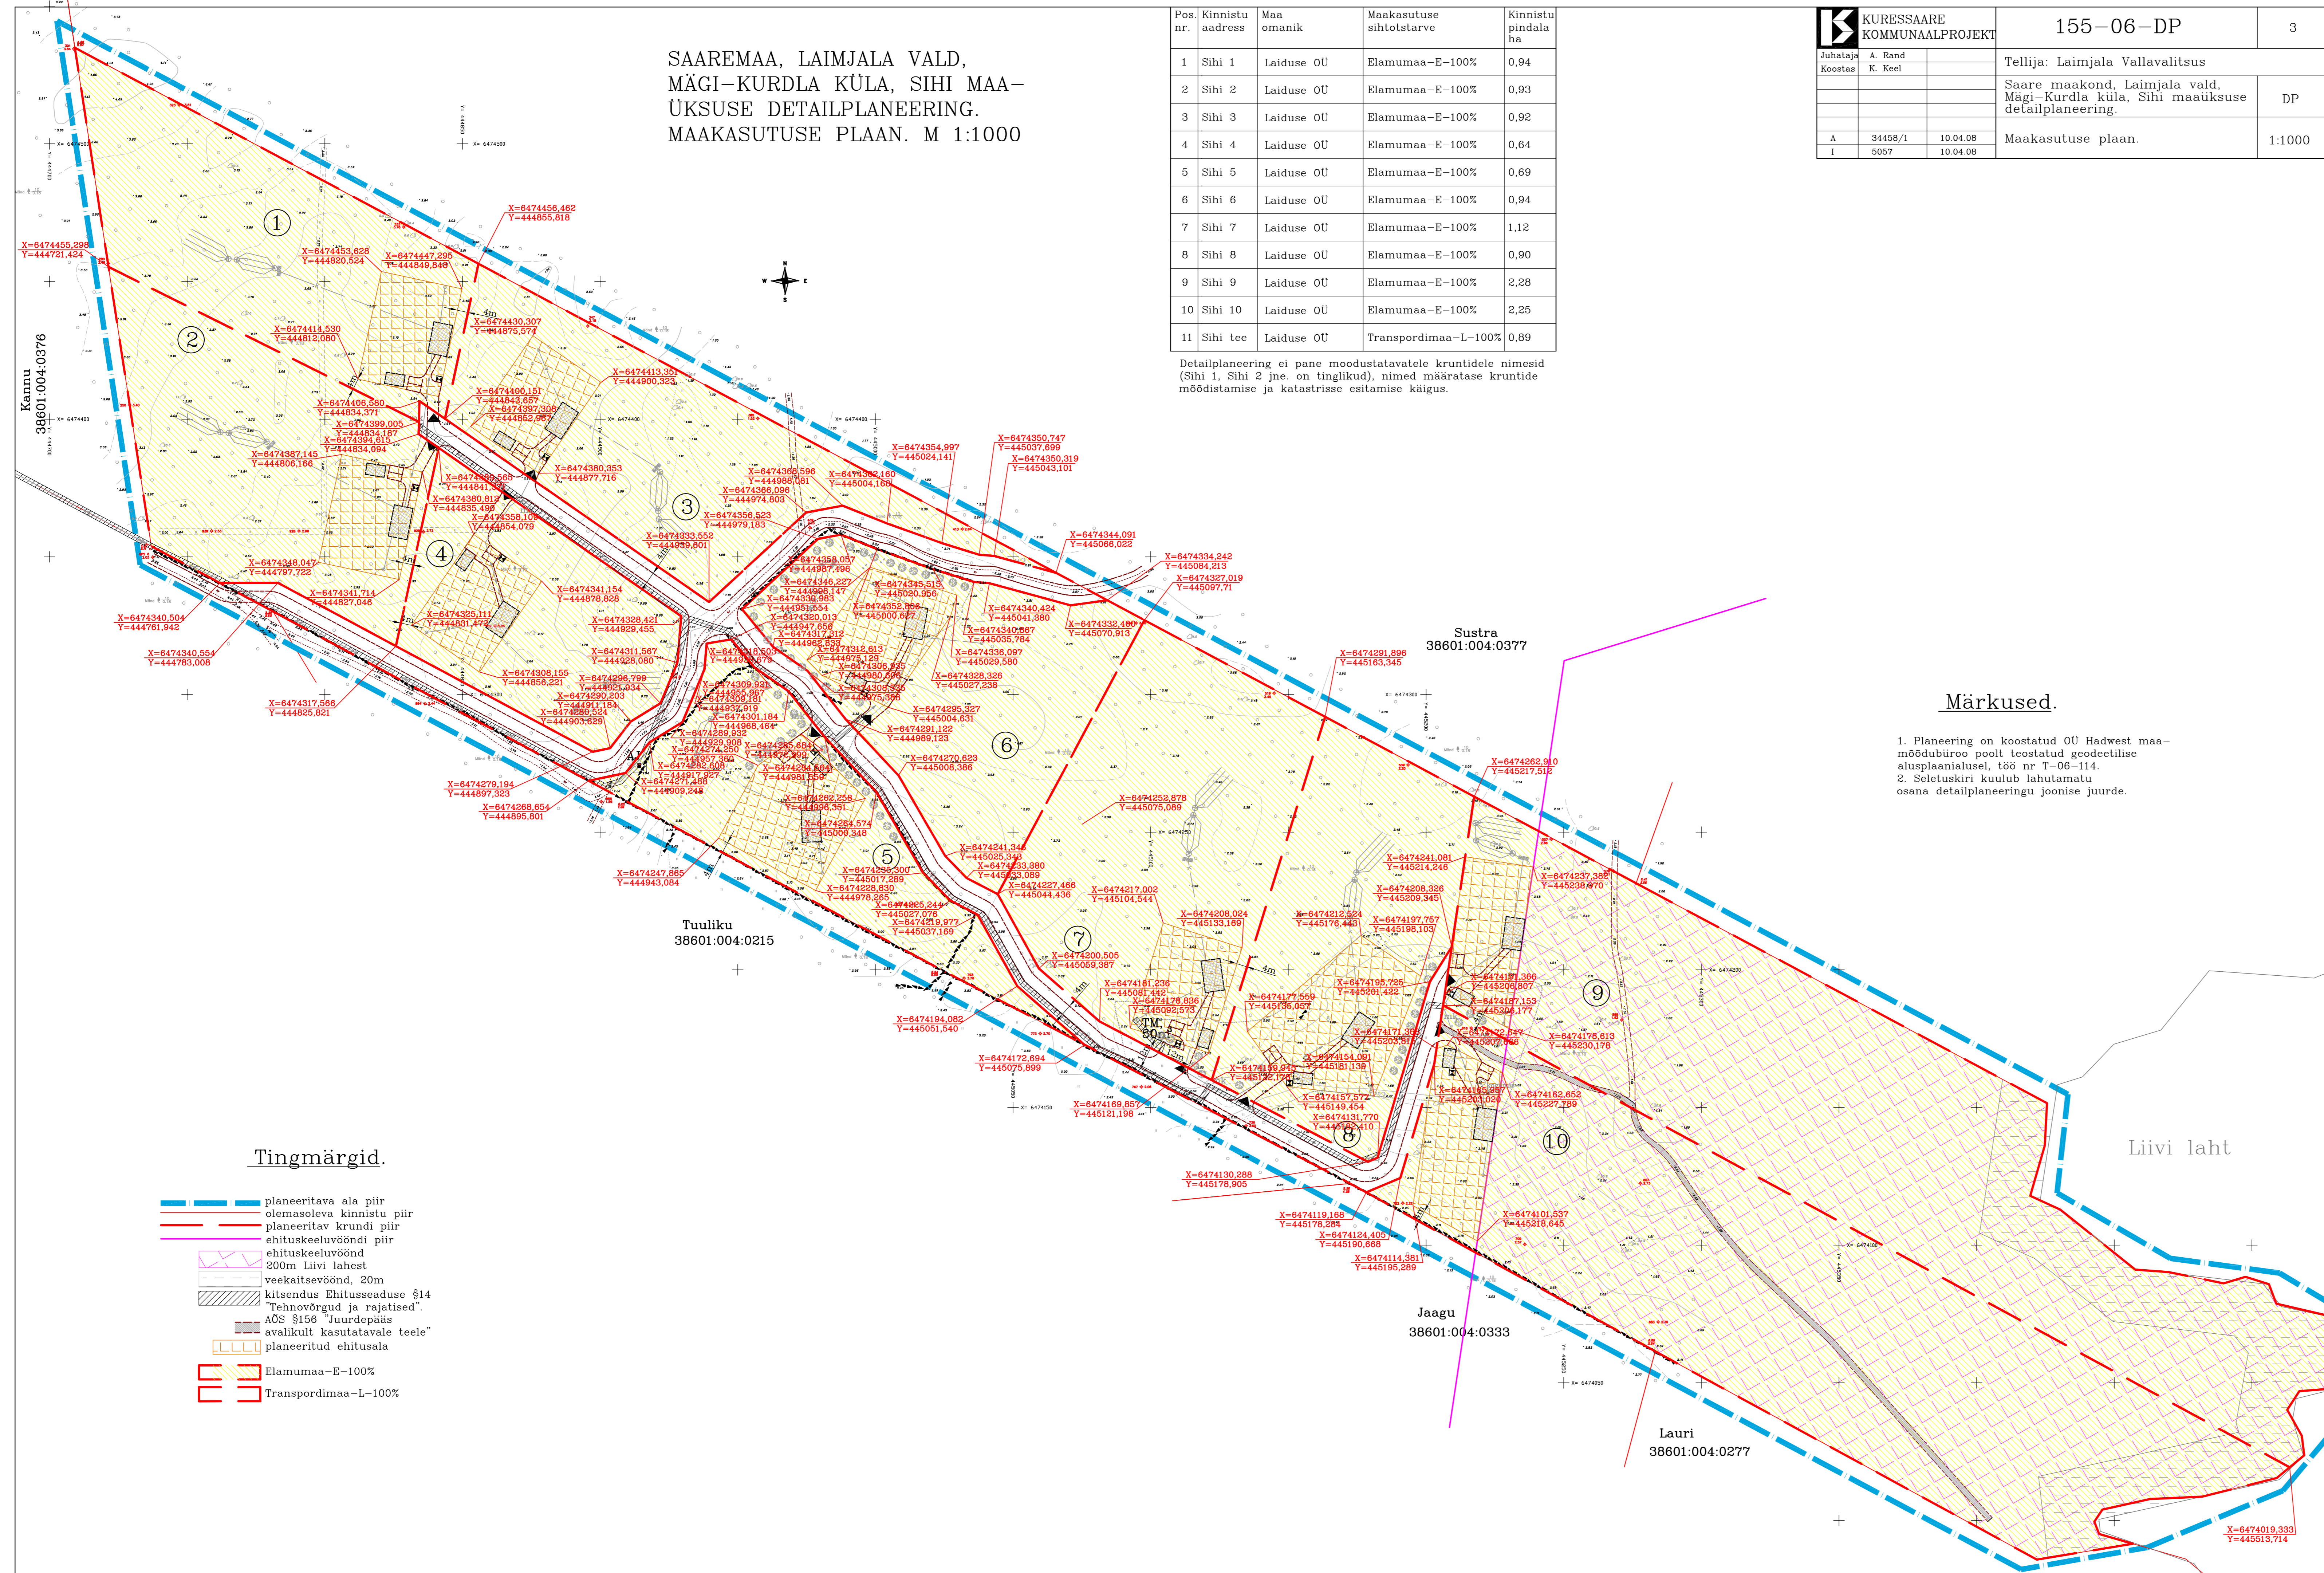

Tingmärgid.

- planeeritava ala piir
- olemasoleva kinnistu piir
- planeeritava krundi piir
- ehituskeeluvööndi piir
- ehituskeeluvöönd
- 200m liivis lahest
- veekaitsevöönd, 20m
- kitsendus Ehitusasutuse §14
- Tehnovergud ja rajatised
- AOS §156 "Juurdepääs"
- avalikult kasutatavale teele
- planeeritud ehitusala
- Elamumaa-E-100%
- Transpordimaa-L-100%

Märkused.

1. Planeering on koostatud OU Hadwest maa-mõõdubüroo poolt teostatud geodeetiliselt alusplaanilusel, töö nr T-06-114.
2. Seletuskiri kuulub lahutamatu osana detailplaneeringu jonnise juurde.