


SAAREMAA, LAIMJALA VALD,  
MÄGI-KURDLA KÜLA, SIHI MAA-  
ÜKSUSE DETAILPLANEERING.  
MAAKASUTUSE PIAAN. M 1:1000

Pos. nr.	Kinnistu aadress	Maa omanik	Maakasutuse sihtotstarve	Kinnistu pindala ha
1	Tamme	Laiduse OU	Elamumaa-E-100%	0,94
2	Männi	Laiduse OU	Elamumaa-E-100%	0,93
3	Kase	Laiduse OU	Elamumaa-E-100%	0,92
4	Pärna	Laiduse OU	Elamumaa-E-100%	0,64
5	Pihlaka	Laiduse OU	Elamumaa-E-100%	0,69
6	Sarapuu	Laiduse OU	Elamumaa-E-100%	0,94
7	Kadastiku	Laiduse OU	Elamumaa-E-100%	1,12
8	Sihi	Laiduse OU	Maatulundusmaa-M-100%	5,43
9	Sihi tee	Laiduse OU	Transpordimaa-L-100%	0,89

KURESSAARE KOMMUNAALPROJEKT		155-06-DP	3T
Isikud:	A. Rand	Tellijä: Laimjala Vallavalitsus	
Koostajad:	K. Keel	Saare maakond, Laimjala vald, Mägi-Kurdla küla, Sihi maaüksuse detailplaneering	
A	34458/1	10.04.08	Maakasutuse plaan.
I	5058	10.04.08	1:1000

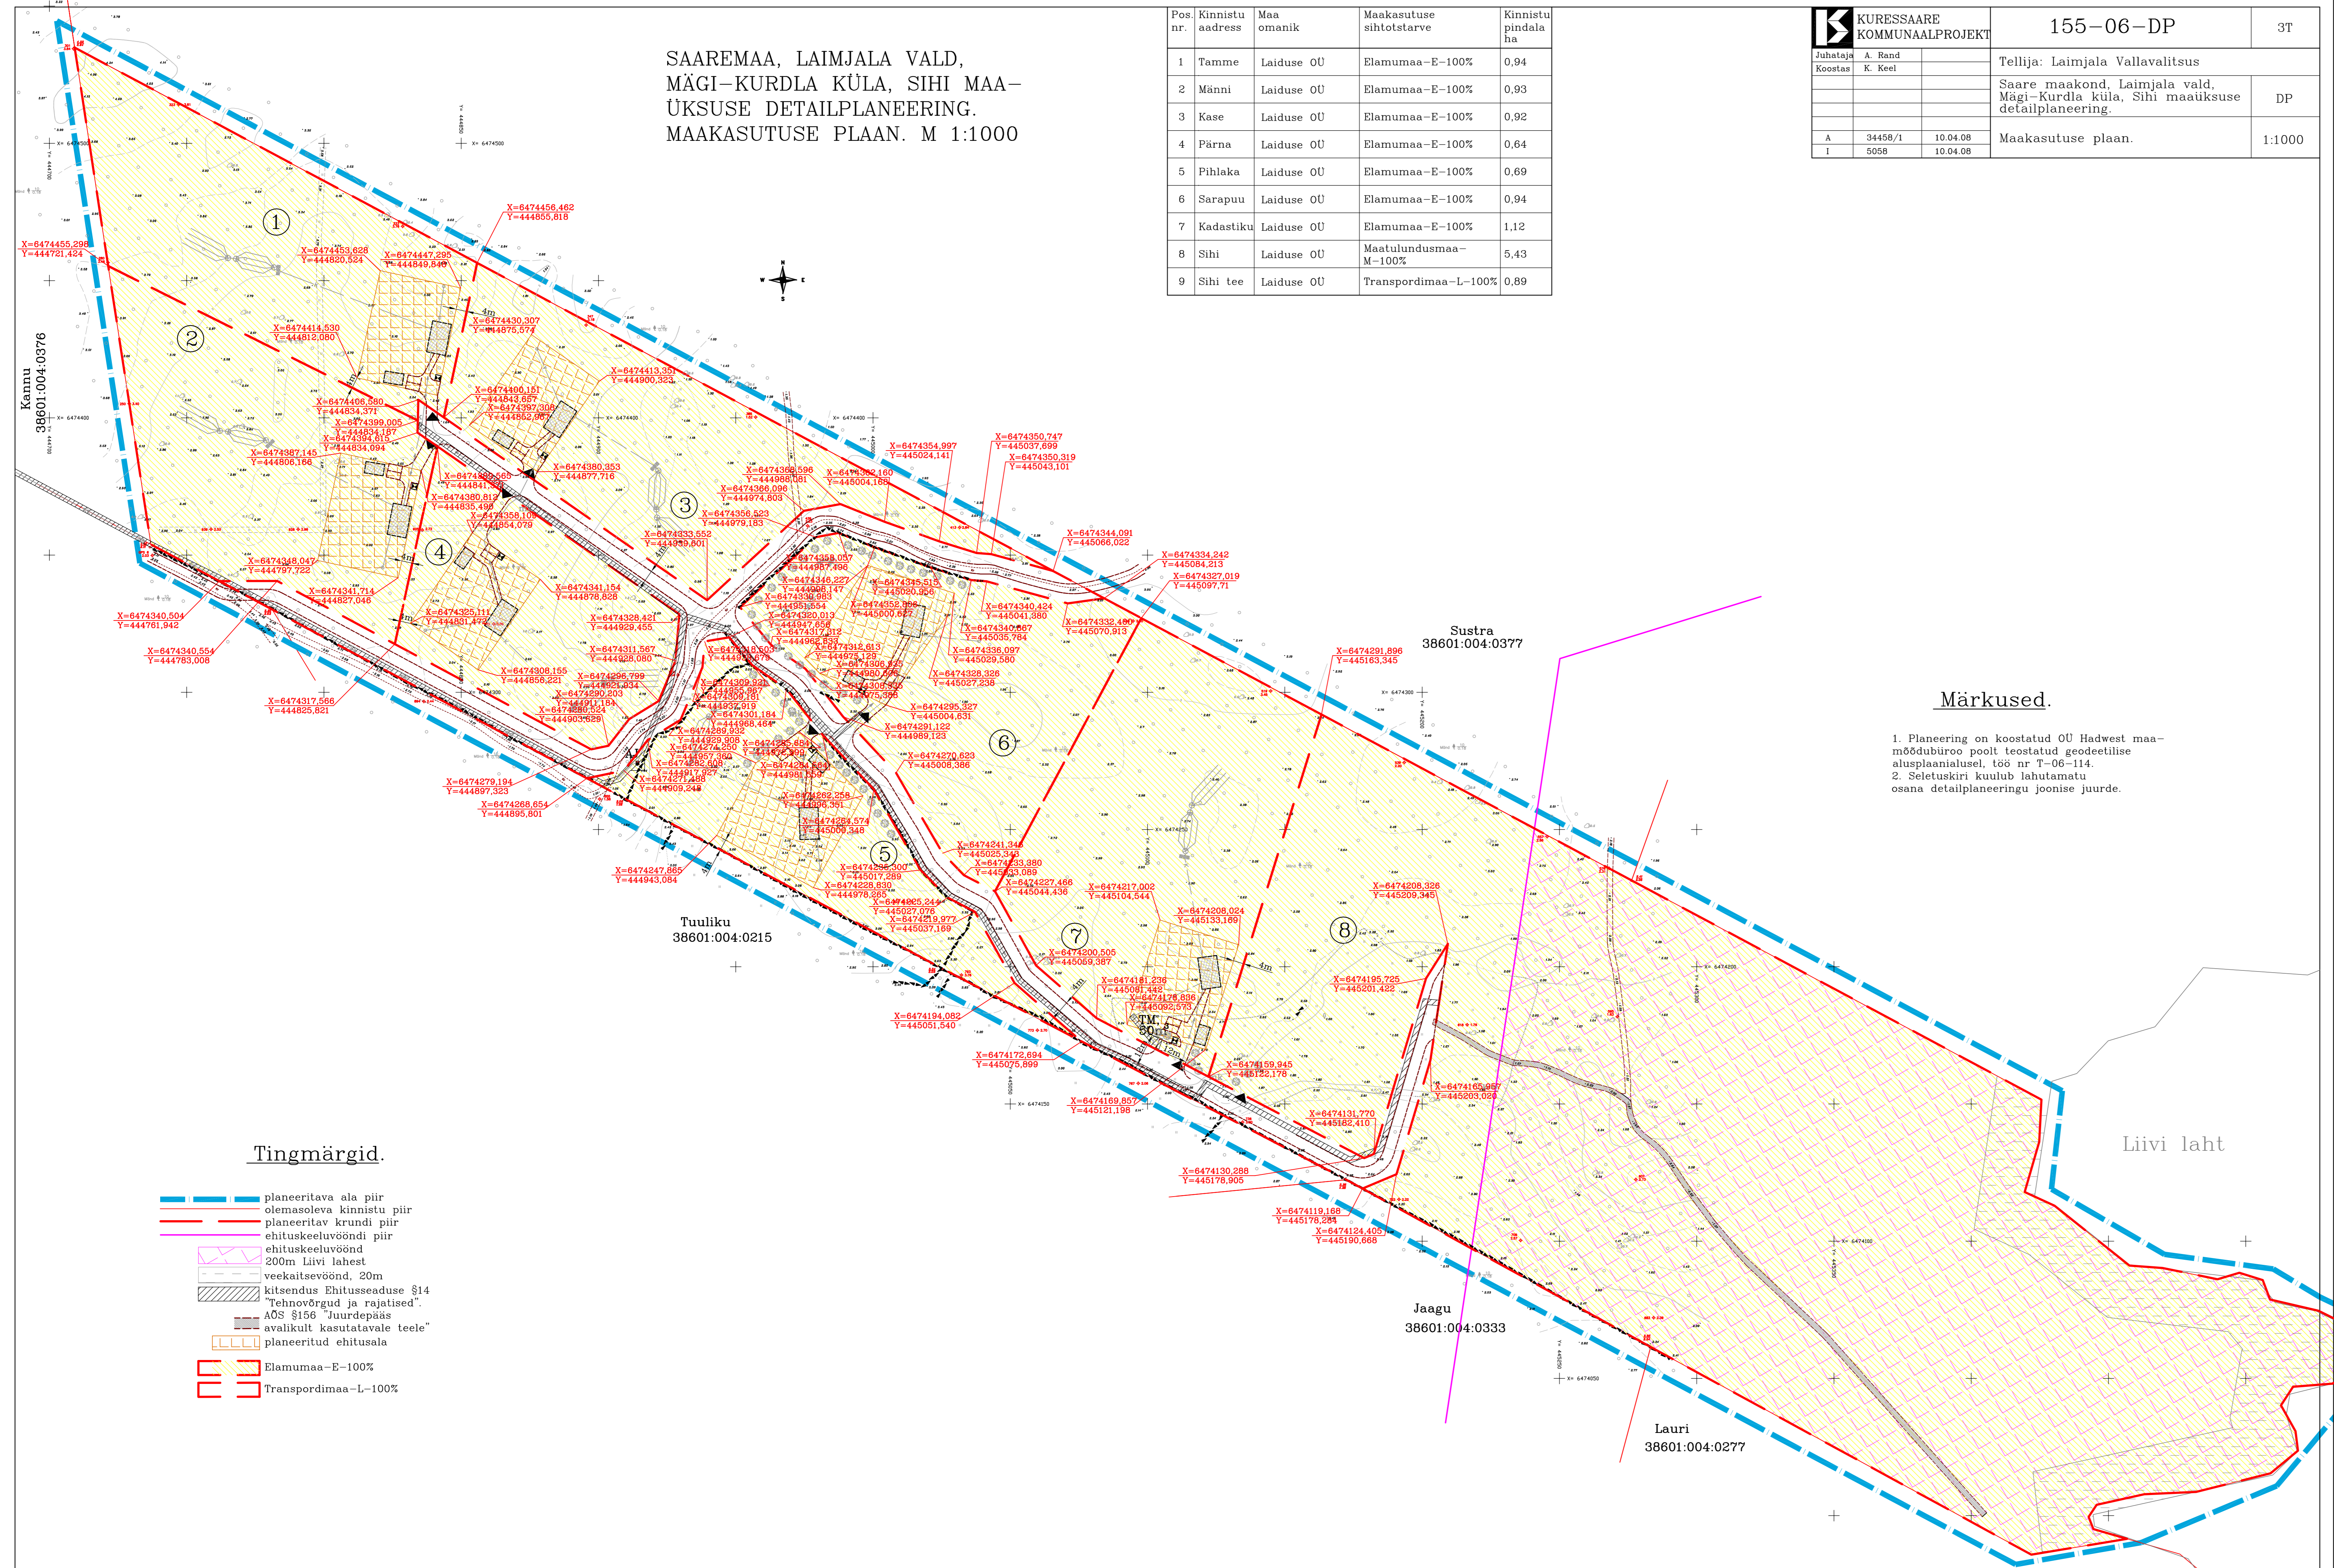

**Märkused.**

1. Planeering on koostatud OU Hadwest maa-möödubüro poolt teostatud geodeetilise alusplaanilusel, töö nr T-06-114.
2. Seletuskiri kuulub lahutamatu osana detailplaneeringu jonnise juurde.

**Tingmärgid.**

- planeeritava ala piir
- olemasoleva kinnistu piir
- planeeritava krundi piir
- ehituskeeluvööndi piir
- ehituskeeluvöönd
- 200m liivist lahest veekaitsevöönd, 20m
- kitsendus Ehitusaduse §14 "Tehnovõrgud ja rajatised"
- AOS §156 "Juurdepääs"
- avalikult kasutatavale teele
- planeeritud ehitusala
- Elamumaa-E-100%
- Transpordimaa-L-100%