
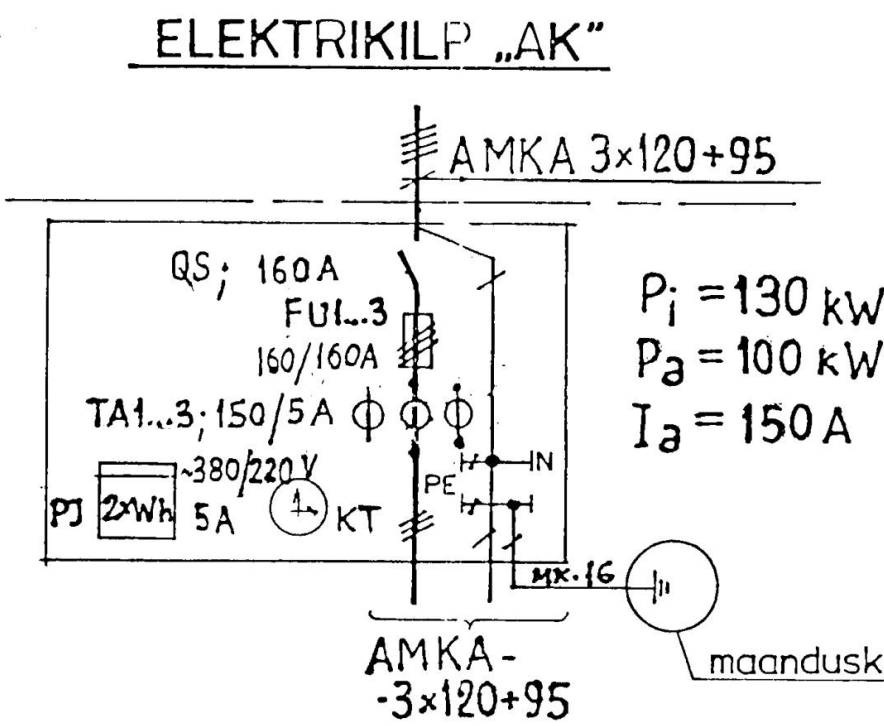
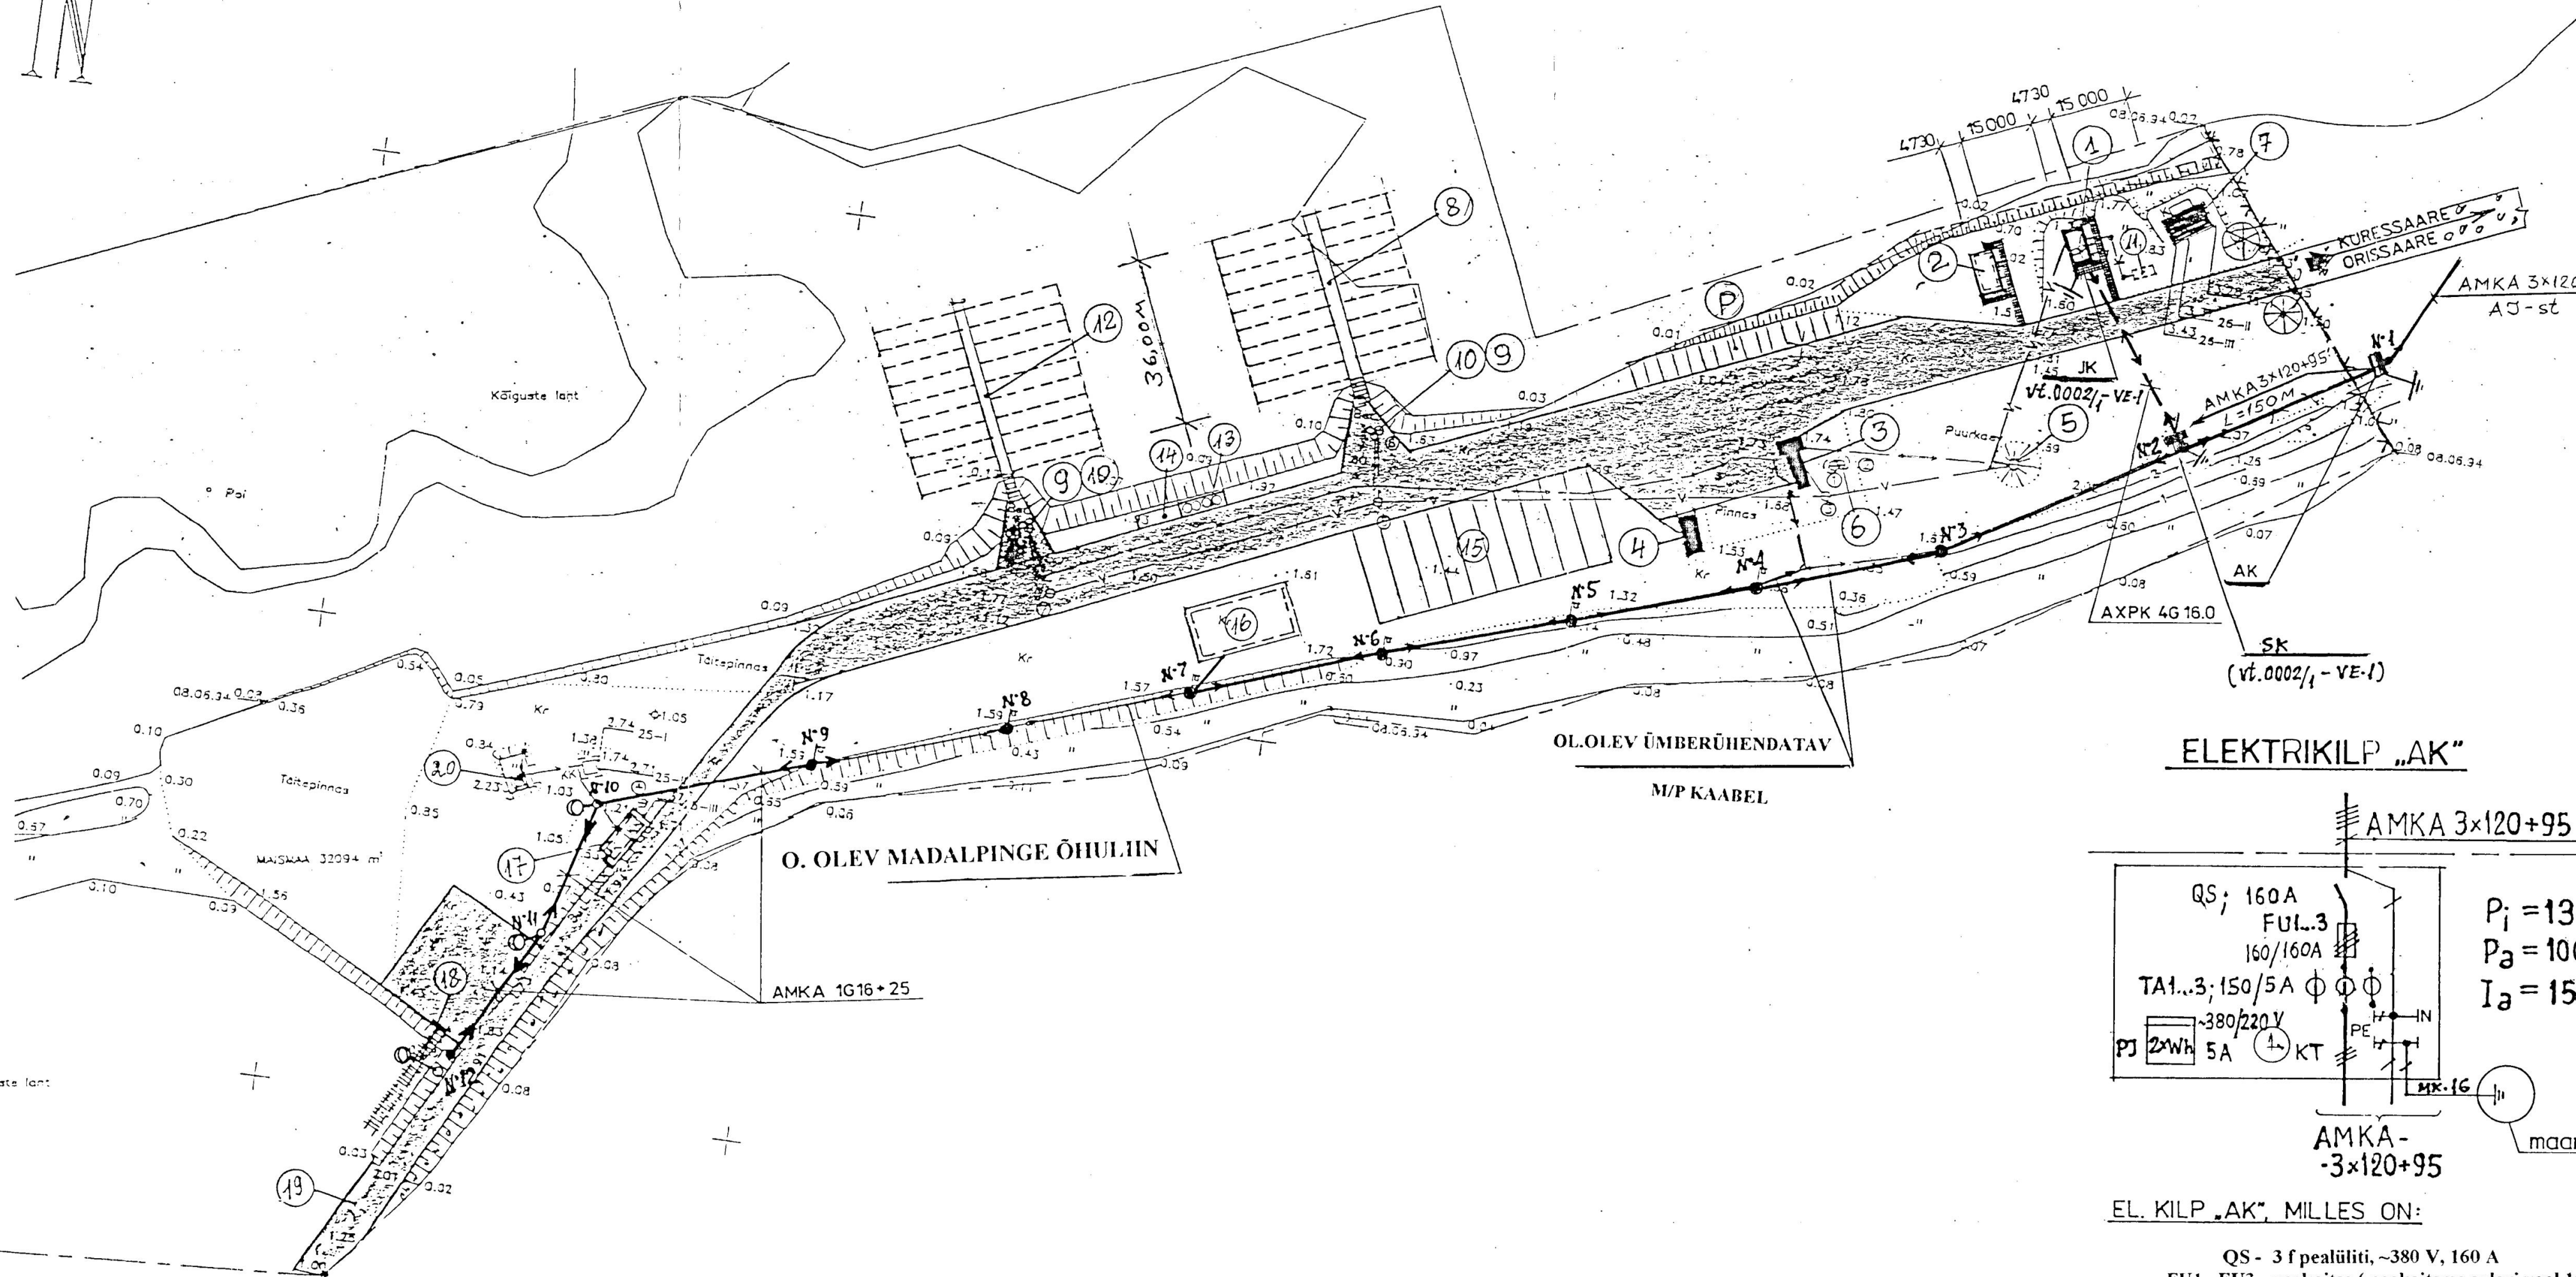


MAANDUSKONTUUR

Kõiguste laht

ELEKTRIMATERJALIDE SPETSIFIKATSIOON

Jrk. nr.	Nimetus	Tuüp	Mõõt-ühik	Hulk	Märkused
Elektrivarustus					
1.	Arvutuslik kilp IP44, milles on: - 3-f pealüliti ~380V, 160A/1 tk; - peakaitse (peakaitsme sulari vool 160A)-3tk; - 2-tariifne aktiivenergia arvesti ~380/220 V, 5A - 1tk; - nädalprogrammiga programmkell, 220V- 1tk; - PE+N lattu - 1tk; - voolutrafo nimivool 150/5A - 3tk; - abimaterjalid - 1 kompl.	indiv.	tk	1	"AK"
2.	Sisestuskilp IP44, milles on: - 3 f kaitselüliti ABB,C25A, 380V,25A-1tk; - PE+N lattu - 1 tk; - abimaterjalid - 1 kompl.	indiv.	tk	1	"SK"
3.	Õhuliinkaabel 0,6/1 kV 3x120+95	AMKA	m	160	
4.	Al-soontega jõukaabel 4G16	AXPK	m	35	
5.	Nurkteras	50x50x5	m	25	maandus-kontuur
6.	Latt-feras	40x4	m	15	"
7.	Cu-soontega paigaldusjuhe 16,0	MK	m	10	"
Välisvalgustus					
1.	R/b mast 0,4 kV		tk	3	
2.	Õhuliinkaabel 0,6/1kV, 1x16+25	AMKA	m	65	
3.	Välisvalgusti naatriumlampidele 220V,150 W	ROMA/GVB	tk	3	GLAMOX
4.	Naatriumlamp 230V, 150 W		tk	3	

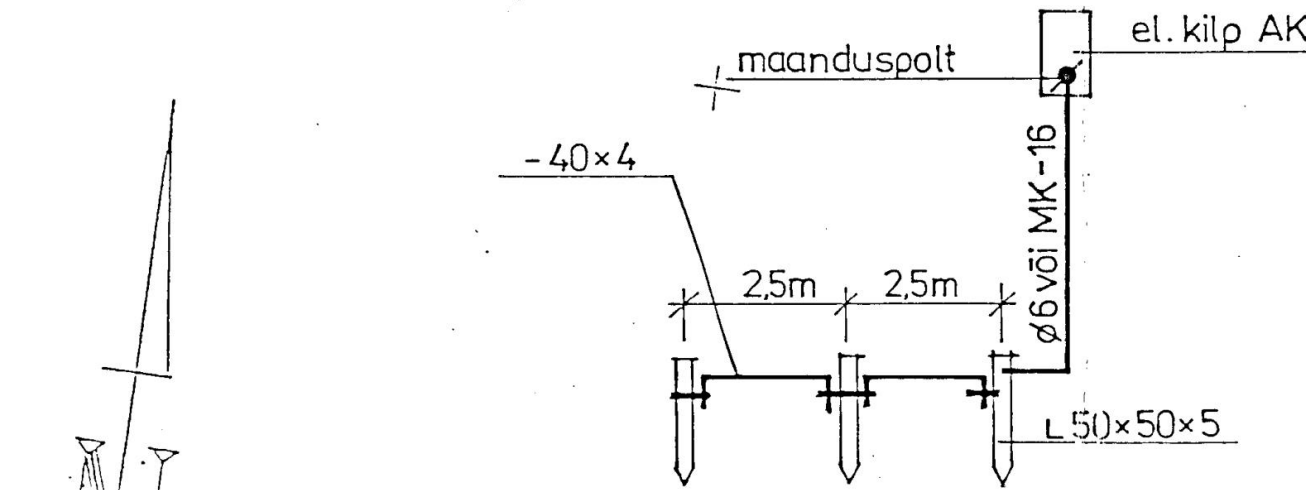

EL. KILP „AK“, MILLES ON:

QS - 3 f pealüliti, ~380 V, 160 A
FU1...FU3 - peakaitse (peakaitsme sulari vool 160A)
TA1...TA3 - voolutrafo nimivool 150/5A
PJ - 2 tariifne arvesti, ~380/220V, 5A
KT - nädalprogrammiga kell, ~220V

TINGMÄRGID

	PROJEKTEERITUD HOONE
	OLEMASOLEV HOONE
	PERSPEKTIIVNE HOONE
	PROJEKTEERITAV SÕIDUTEE
	PROJEKTEERITAV KÖNNITEE
	OLEMASOLEV SÕIDUTEE (KRÜSATEE)
	PROJEKTEERITAV MADALPINGE KAABELLIIN
	OLEMASOLEV MADALPINGE KAABELLIIN
	OLEMASOLEV MADALPINGE ÕHULIIN
	PROJEKTEERITAV MADALPINGE ÕHULIIN
	OLEMASOLEV VEEVARUSTUSTRASS
	PROJEKTEERITUD VEEVARUSTUSTRASS
	PROJEKTEERITUD KANALISATSIOONI TRASS
	PROJEKTEERITUD TRAATVÕRK PIIRDEAD
	PROJEKTEERITUD SÕIDUAUTODE PARKLA
	OLEMASOLEV SISSESÕIT
	ISTUTATAVAD PUUD
	ISTUTATAVAD PÕOSAD
	PROJEKTEERITUD ARVUTUSLIK ELEKTRIKILP
	PROJ. ELAMU ELEKTRIKILP
	PROJ. R/B MAST JA VÄLISVALGUSTI
	PROJEKTEERITUD MAANDUSKONTUUR
	PROJ. SISESTUS EL. KILP

EKSPLIKATSIOON

1. Projekteeritav sadamahoone
2. Perspektiivne sadama teenindushoone
3. Olemasolev jahtklubi hoone
4. Olemasolev kohvikuhoone
5. Olemasolev puurkaev
6. Olemasolev kogumiskaev
7. Olemasolev laohoone
8. Projekteeritav ujukai jahtidele
9. Veevõtu koht jahtidele
10. Elektrikilp jahtide jaoks
11. Projekteeritav kogumiskaev V=10 m3
12. Olemasolev ujukai jahtidele
13. Prügikonteinerid
14. Pilsivete kogumise mahutipargist
15. Jahtide talvine hoiuplats
16. Perspektiivne jahtklubihoone
17. Perspektiivne jahtide remondihoone
18. Slipp jahtide maaletoomiseks
19. Perspektiivne kai laevadele
20. Olemasolev liitsihi alumine päevamärk
21. Tuletõrje veevõtu koht

MÄRKUSED VT. SELETUSKIRI

Esplan oü Arhitektuuri- ja inseneribüroo Rävala pst. 8c-303 11/F 6 604 631		OÜ Koiguste KÕIGUSTE SADAMA DETAILPLANEERING		0002	VE
PR. JUHT	A. VAPPER	PR. JUHT	A. VAPPER	DP	1
PROJEKT	V. TITARENKO	PROJEKT	V. TITARENKO	STAADI LEHT	1
ELEKTRI VÄLISVÕRKUDE PLAAN					