

KURESSAARE LINN,
ROOMASSAARE TEE 6b JA 10
DETAILPLANEERING.

Tingmärgid.

- planeeritava ala piir
- olemasolevate kinnistute piirid
- äralõige Roomassaare tee 10
- Roomassaare tee 10 kinnistust
- planeeritavad krundi piirid


- olemasolevad hooned
- planeeritav hooned (tinglik)

- olemasolev veetorustik
- olemasolev kanalisatsiooni torustik
- olemasolev survekanaal torustik
- olemasolev kõrgepinge kaabel
- olemasolev madalpinge kaabel
- olemasolev sidekaabel
- olemasolev sadevetekanaliseerimine
- olemasolev drenaaž
- olemasolev toru (õhus)
- servituut, AÕS §158
- "Tehnovõrgud ja rajatised".

- planeeritav sadevetekanaliseerimine
- planeeritav veetorustik
- planeeritav kanalisatsioonitorustik

Märkused.

1. Planeering on koostatud OU Geodeesiabüroo poolt koostatud geodeetilise alusplaanil alusel, töö nr G-193-05 ja G-59-07.
2. Detailplaneeringu seletuskiri kuulub lahutamatu osana joonise juurde.

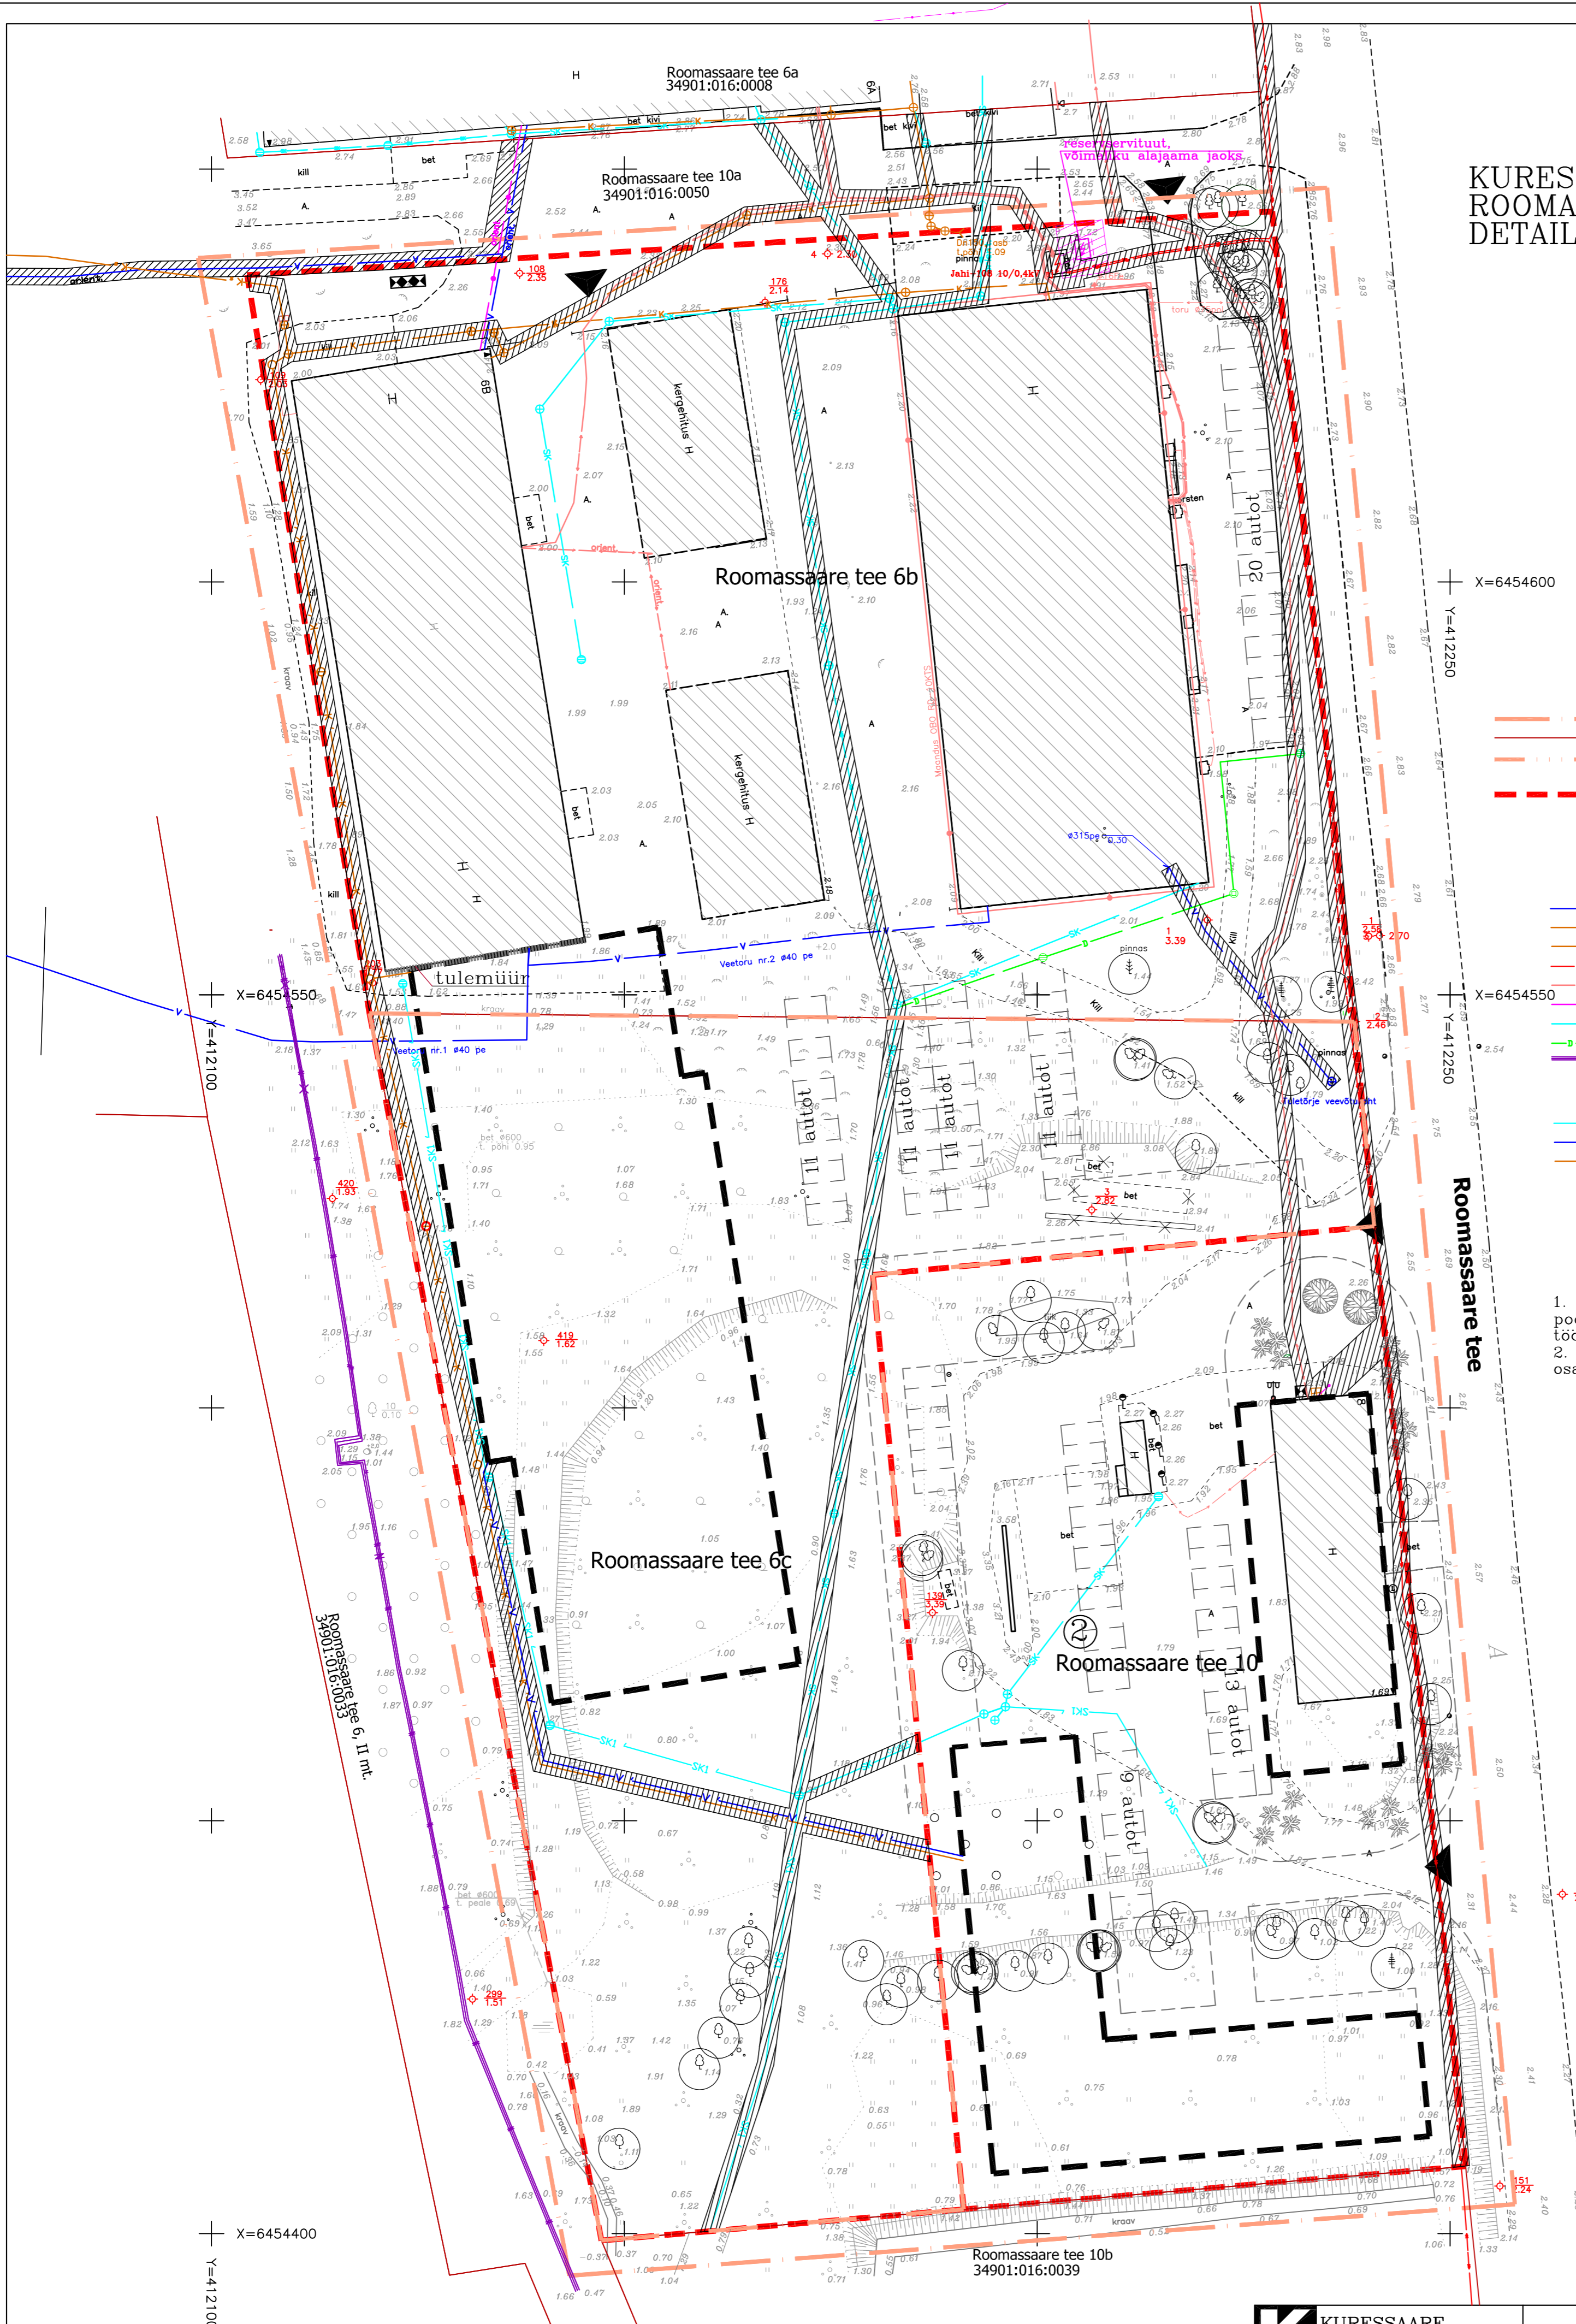

	KURESSAARE KOMMUNAALPROJEKT		096-07-DP	5
	Juhataja Koostas	A. Rand K. Keel	Tellija: Kuressaare Linnavalitsus	
A	34523/1	11.11.07	Kuressaare linn, Roomassaare tee 6b ja 10 detailplaneering.	DP
I	4672	11.11.07	Tehnovõrkude plaan.	1:500