


Pos.	Krundi aadress	Krundi pindala m ²	Krundi kasutuse sihtotstarve (sõnadega)
1	Tallinna tn.64	10762	Ärimaa-Ä-002
2	Niidu käik	522	Transpordimaa-L-007

KURESSAARE LINN,
TALLINNA TN 64
DETAILPLANEERING.

Tingmärgid.

- planeeringuga haaratava ala piir
- planeeritava ala piir
- olemasolevate kinnistute piirid
- planeeritavad krundi piirid
- hoonefrondi piir
- olemasolev hoonestus
- olemasolev lammutatav hoonestus
- planeeritav hoone
- planeeritav juurdepääs
- ehituspiiranguga ala, tingitud tuletõrje kujadest
- Ärimaa-Ä
- soojustorustiku servituut, AÕS §158
- "Tehnovõrgud ja rajatised"
- veetorustiku servituut, AÕS §158
- "Tehnovõrgud ja rajatised"
- tänavavalgustuse servituut, AÕS §158
- "Tehnovõrgud ja rajatised"
- elektri kaabli ja alajaama servituut, AÕS §158
- "Tehnovõrgud ja rajatised"
- sidekaabli servituut, AÕS §158
- "Tehnovõrgud ja rajatised"
- kanalisatsiooni toru servituut, AÕS §158
- "Tehnovõrgud ja rajatised"

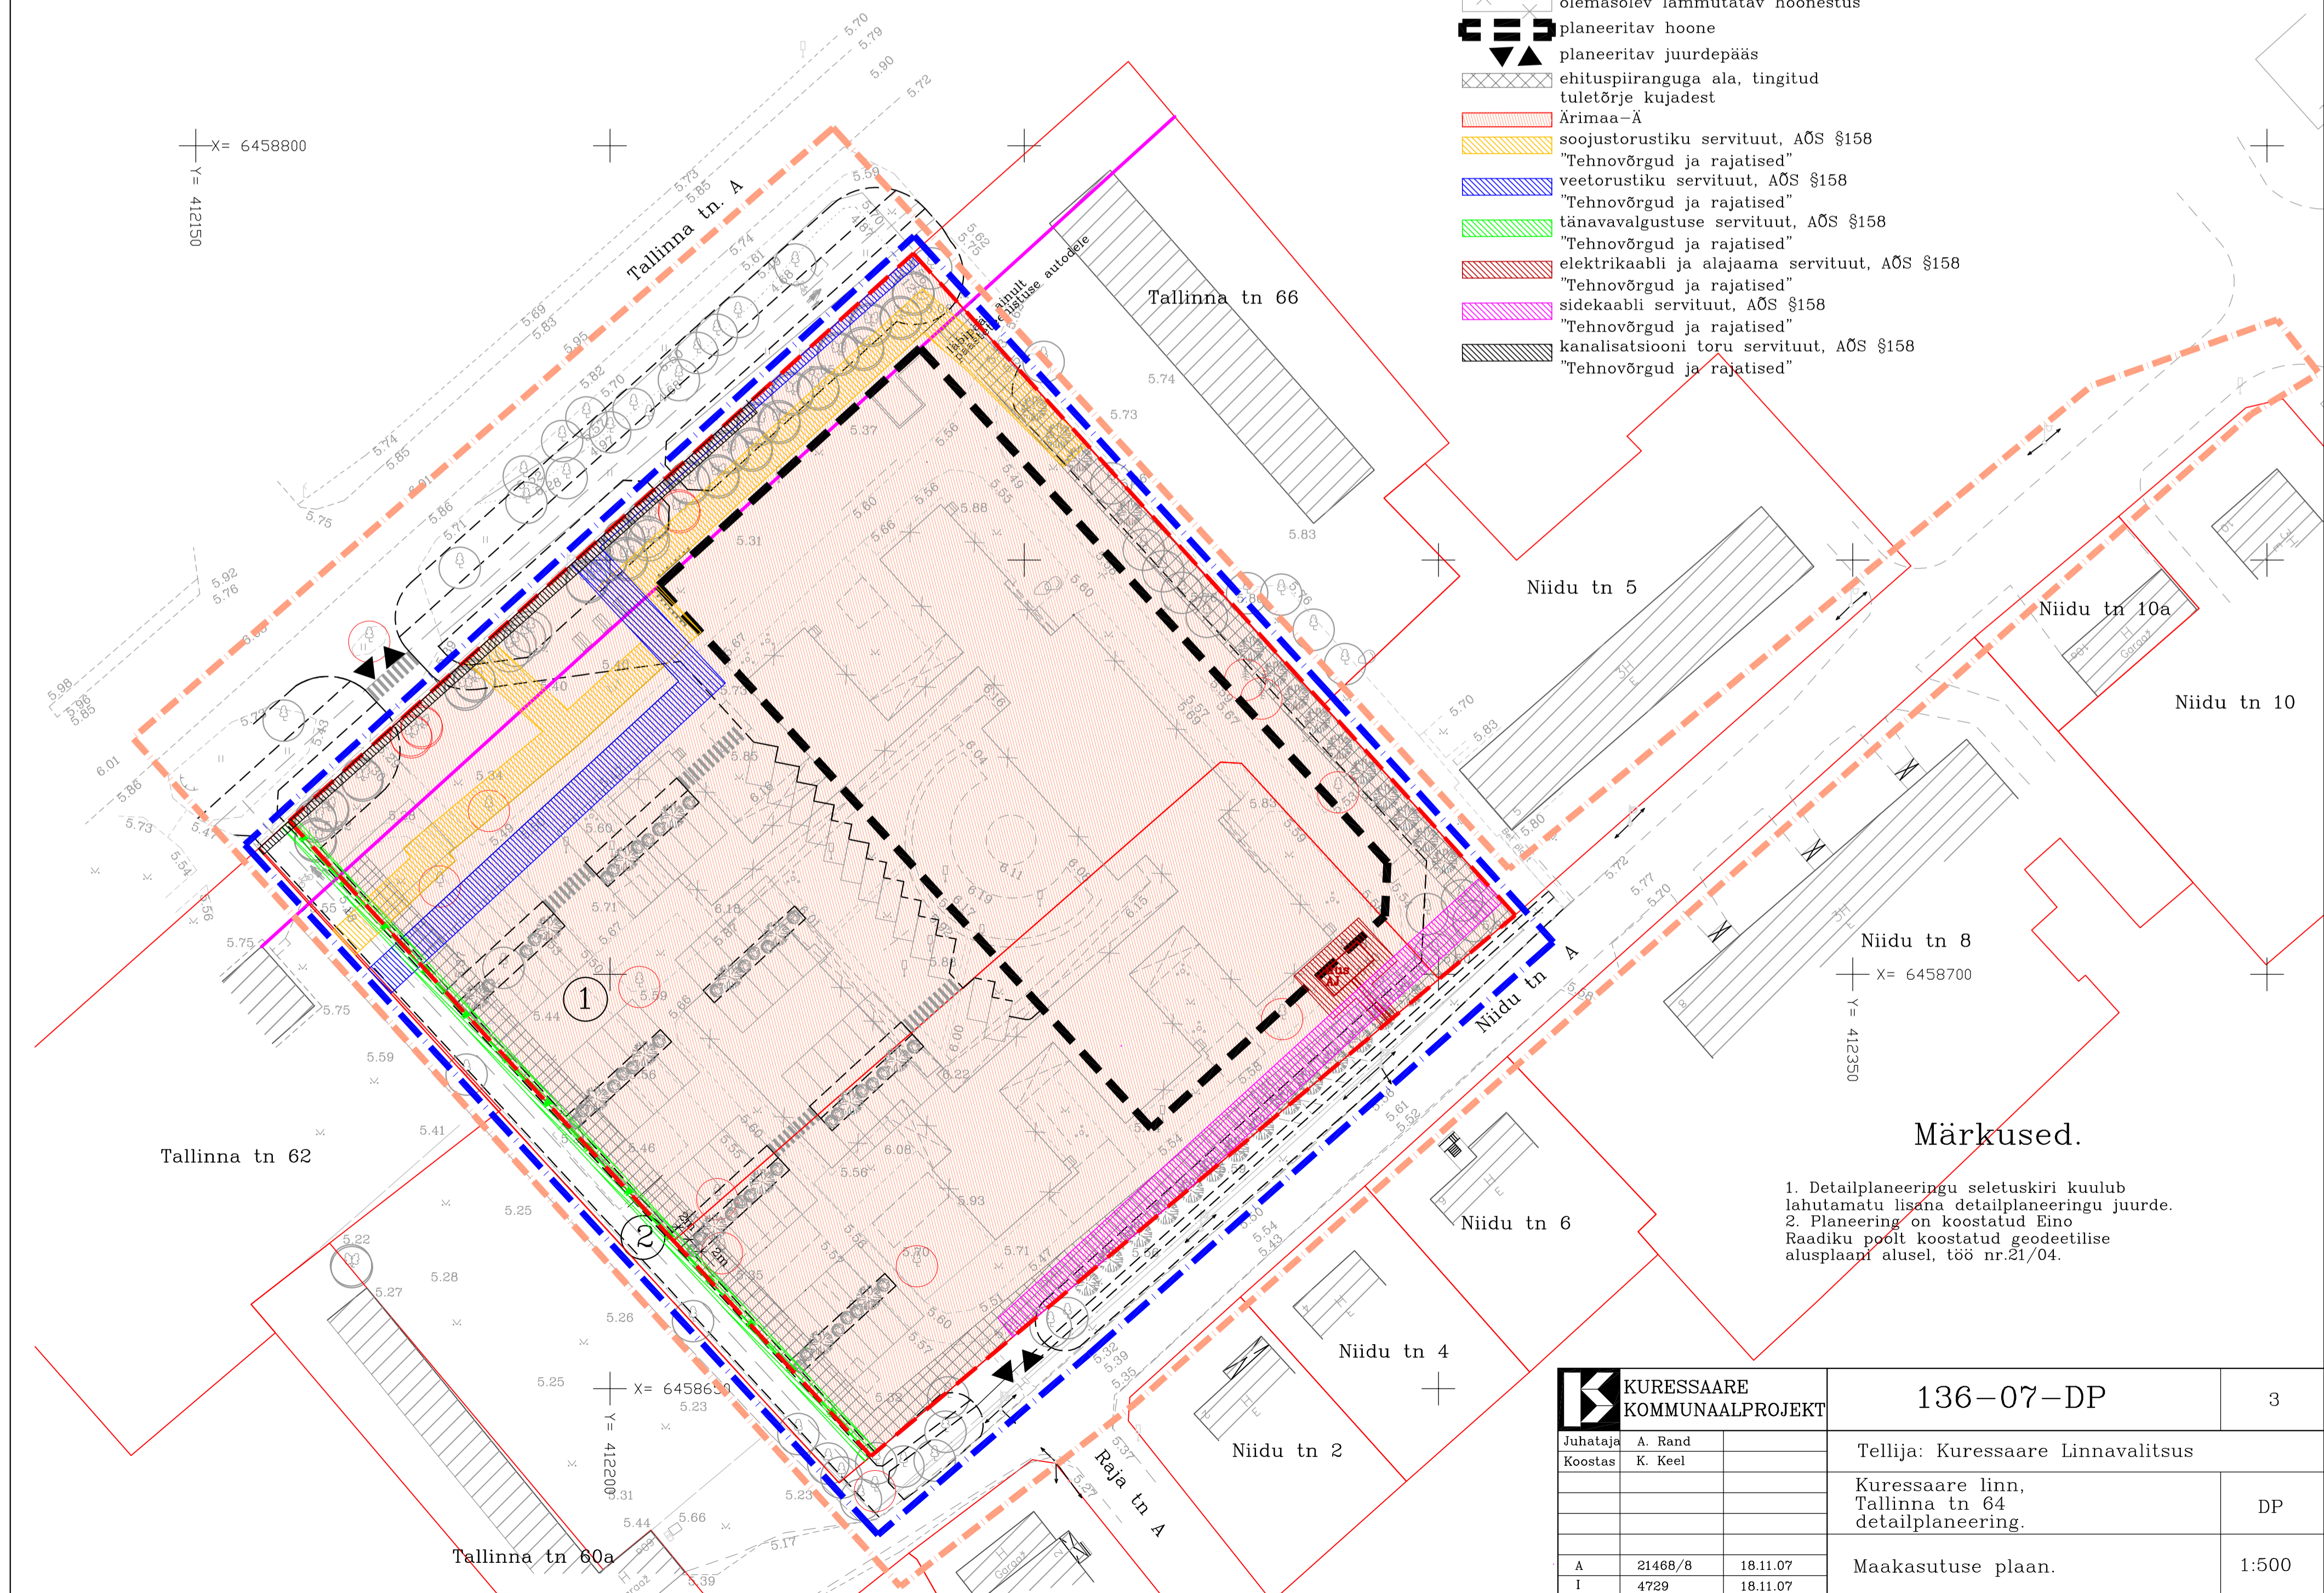

Märkused.

1. Detailplaneeringu seletuskiri kuulub lahutamatu lisana detailplaneeringu juurde.
2. Planeering on koostatud Eino Raadiku poolt koostatud geodeetilise alusplaani alusel, töö nr.21/04.

	KURESSAARE	136-07-DP	3
	KOMMUNAALPROJEKT		
Juhataja	A. Rand	Tellija: Kuressaare Linnavalitsus	
Koostas	K. Keel	Kuressaare linn, Tallinna tn 64 detailplaneering.	
			DP
A	21468/8	18.11.07	Maakasutuse plaan.
I	4729	18.11.07	