


Pos.	Krundi aadress	Krundi pindala m ²	Krundi kasutuse sihtotstarve (sõnadega)	Krundi lub. täisehituse %	Maks. eh. alune pindala	Hoonete kõrgus	Hoonete arv
1	Tallinna tn.64	10762	Ärimaa-Ä-002	kuni 35%	3763m ²	1-2 korrust, lamekatusega	1
2	Niidu käik	522	Transpordimaa-L-007	-	-	-	-

KURESSAARE LINN,
TALLINNA TN 64
DETAILPLANEERING.

Tingmärgid.

- planeeringuga haaratava ala piir
- planeeritava ala piir
- olemasolevate kinnistute piirid
- planeeritavad krundi piirid
- hoonefronti piir
- olemasolev hoonestus
- olemasolev lammutatav hoonestus
- planeeritav hoone
- planeeritav juurdepääs
- parkimine
- planeeritavad puud
- planeeritavad põõsad
- likvideeritavad puud
- olemasolevad puud
- olemasolev säilitatav hekk
- planeeritavad kergliiklus- ja kõnniteed
- planeeritav haljastatav piirav element
- rattaparkla
- prügikastid

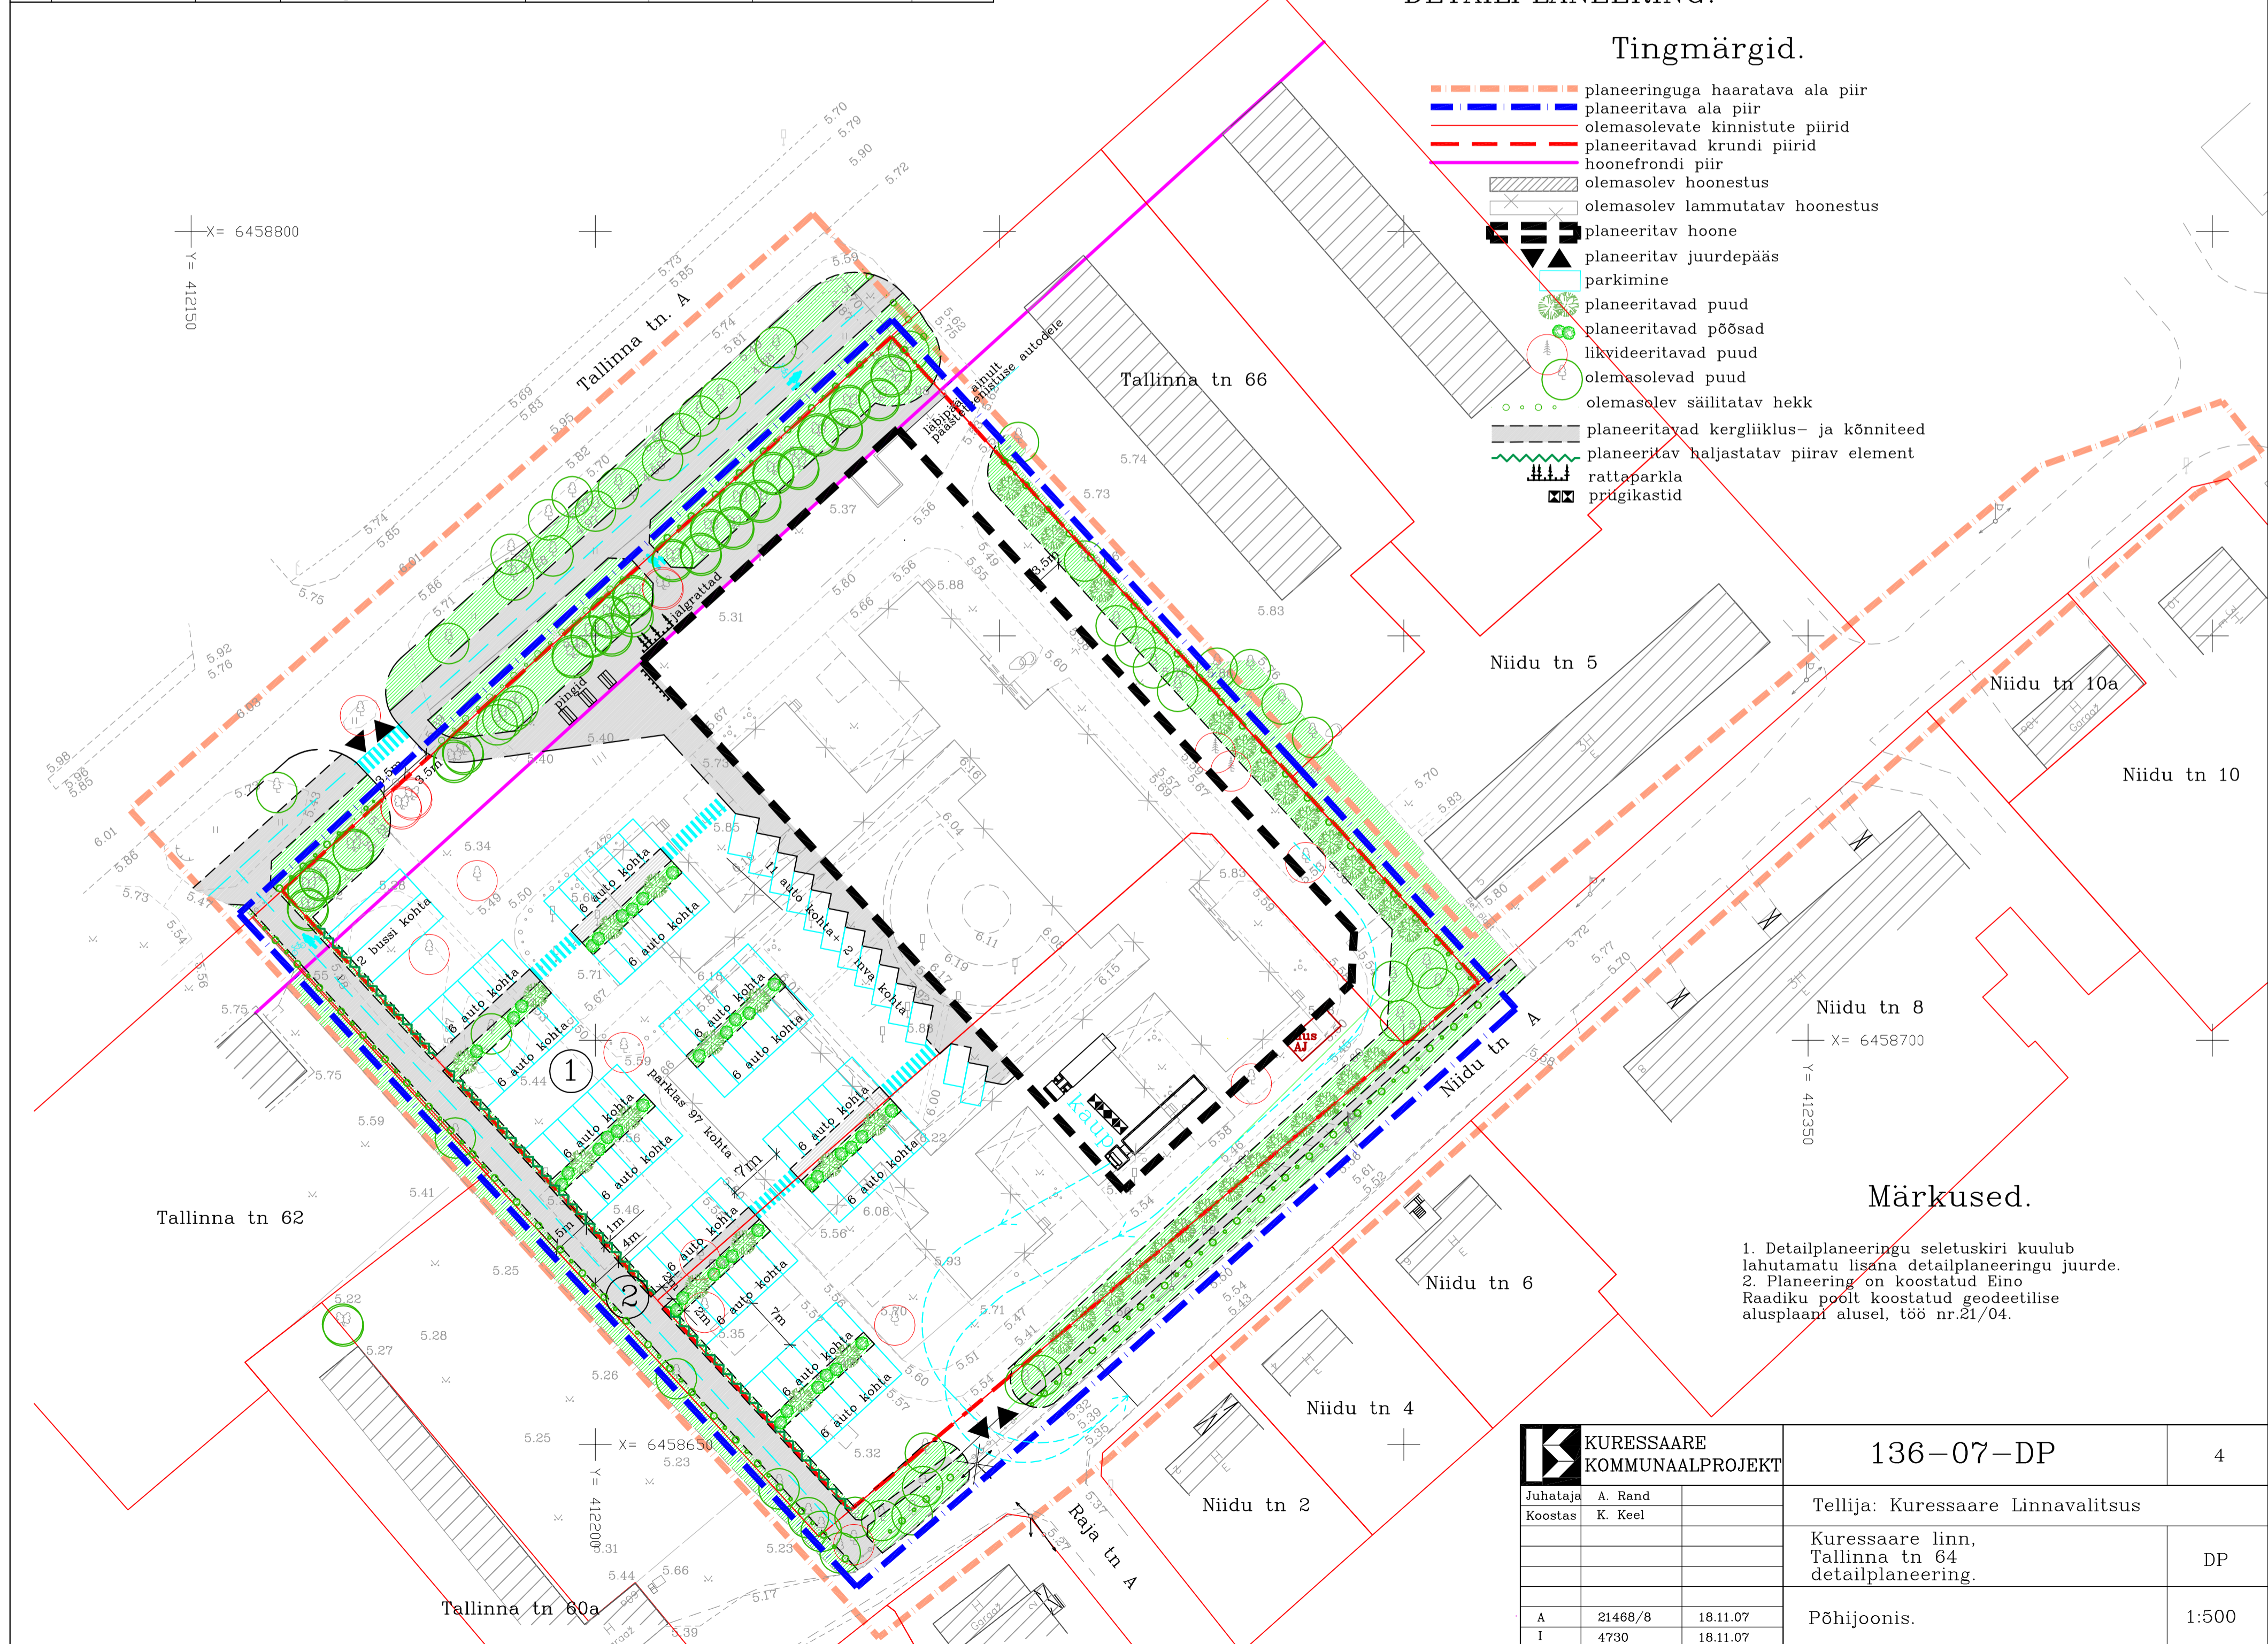

Märkused.

1. Detailplaneeringu seletuskiri kuulub lahutamatu lisana detailplaneeringu juurde.
2. Planeering on koostatud Eino Raadiku poolt koostatud geodeetilise alusplaani alusel, töö nr.21/04.

		136-07-DP	4
Juhataja	A. Rand	Tellija: Kuressaare Linnavalitsus	
Koostas	K. Keel	Kuressaare linn, Tallinna tn 64 detailplaneering.	
			DP
A	21468/8	18.11.07	Põhjoonis.
I	4730	18.11.07	