


Pos.	Krundi aadress	Krundi pindala m <sup>2</sup>	Krundi kasutuse sihtotstarve (sõnadega)
1	Tallinna tn.64	10762	Ärimaa-Ä-002
2	Niidu käik	522	Transpordimaa-L-007

KURESSAARE LINN,  
TALLINNA TN 64  
DETAILPLANEERING.


Tingmärgid.

- planeeringuga haaratava ala piir
- planeeritava ala piir
- olemasolevate kinnistute piirid
- planeeritavad krundi piirid
- olemasolev hoonestus
- olemasolev lammutatav hoonestus
- planeeritav hoone
- planeeritav juurdepääs
- ol. olev elektripost
- olemasolev veetorustik
- olemasolev likvideeritav veetorustik
- ümber tõstetav veetorustik
- olemasolev kanalisatsiooni torustik
- olemasolev survekanalisatsiooni torustik
- olemasolev sidekaabel
- olemasolev sidekaablikanaliseerimine
- planeeritav sidekaablikanaliseerimine
- olemasolev likvideeritav drenaažitorustik
- olemasolev sadevete kanalisatsioon
- planeeritav sadevete kanalisatsioon
- olemasolev soojustorustik
- olemasolev likvideeritav soojustorustik
- ümber tõstetav soojustorustik
- olemasolev madalpinge kaabel
- olemasolev kõrgepinge kaabel
- planeeritav kõrgepinge kaabel
- planeeritav tärnavalgustuse kaabel
- servituut, AÕS §158
- "Tehnõõrgud ja rajatised"

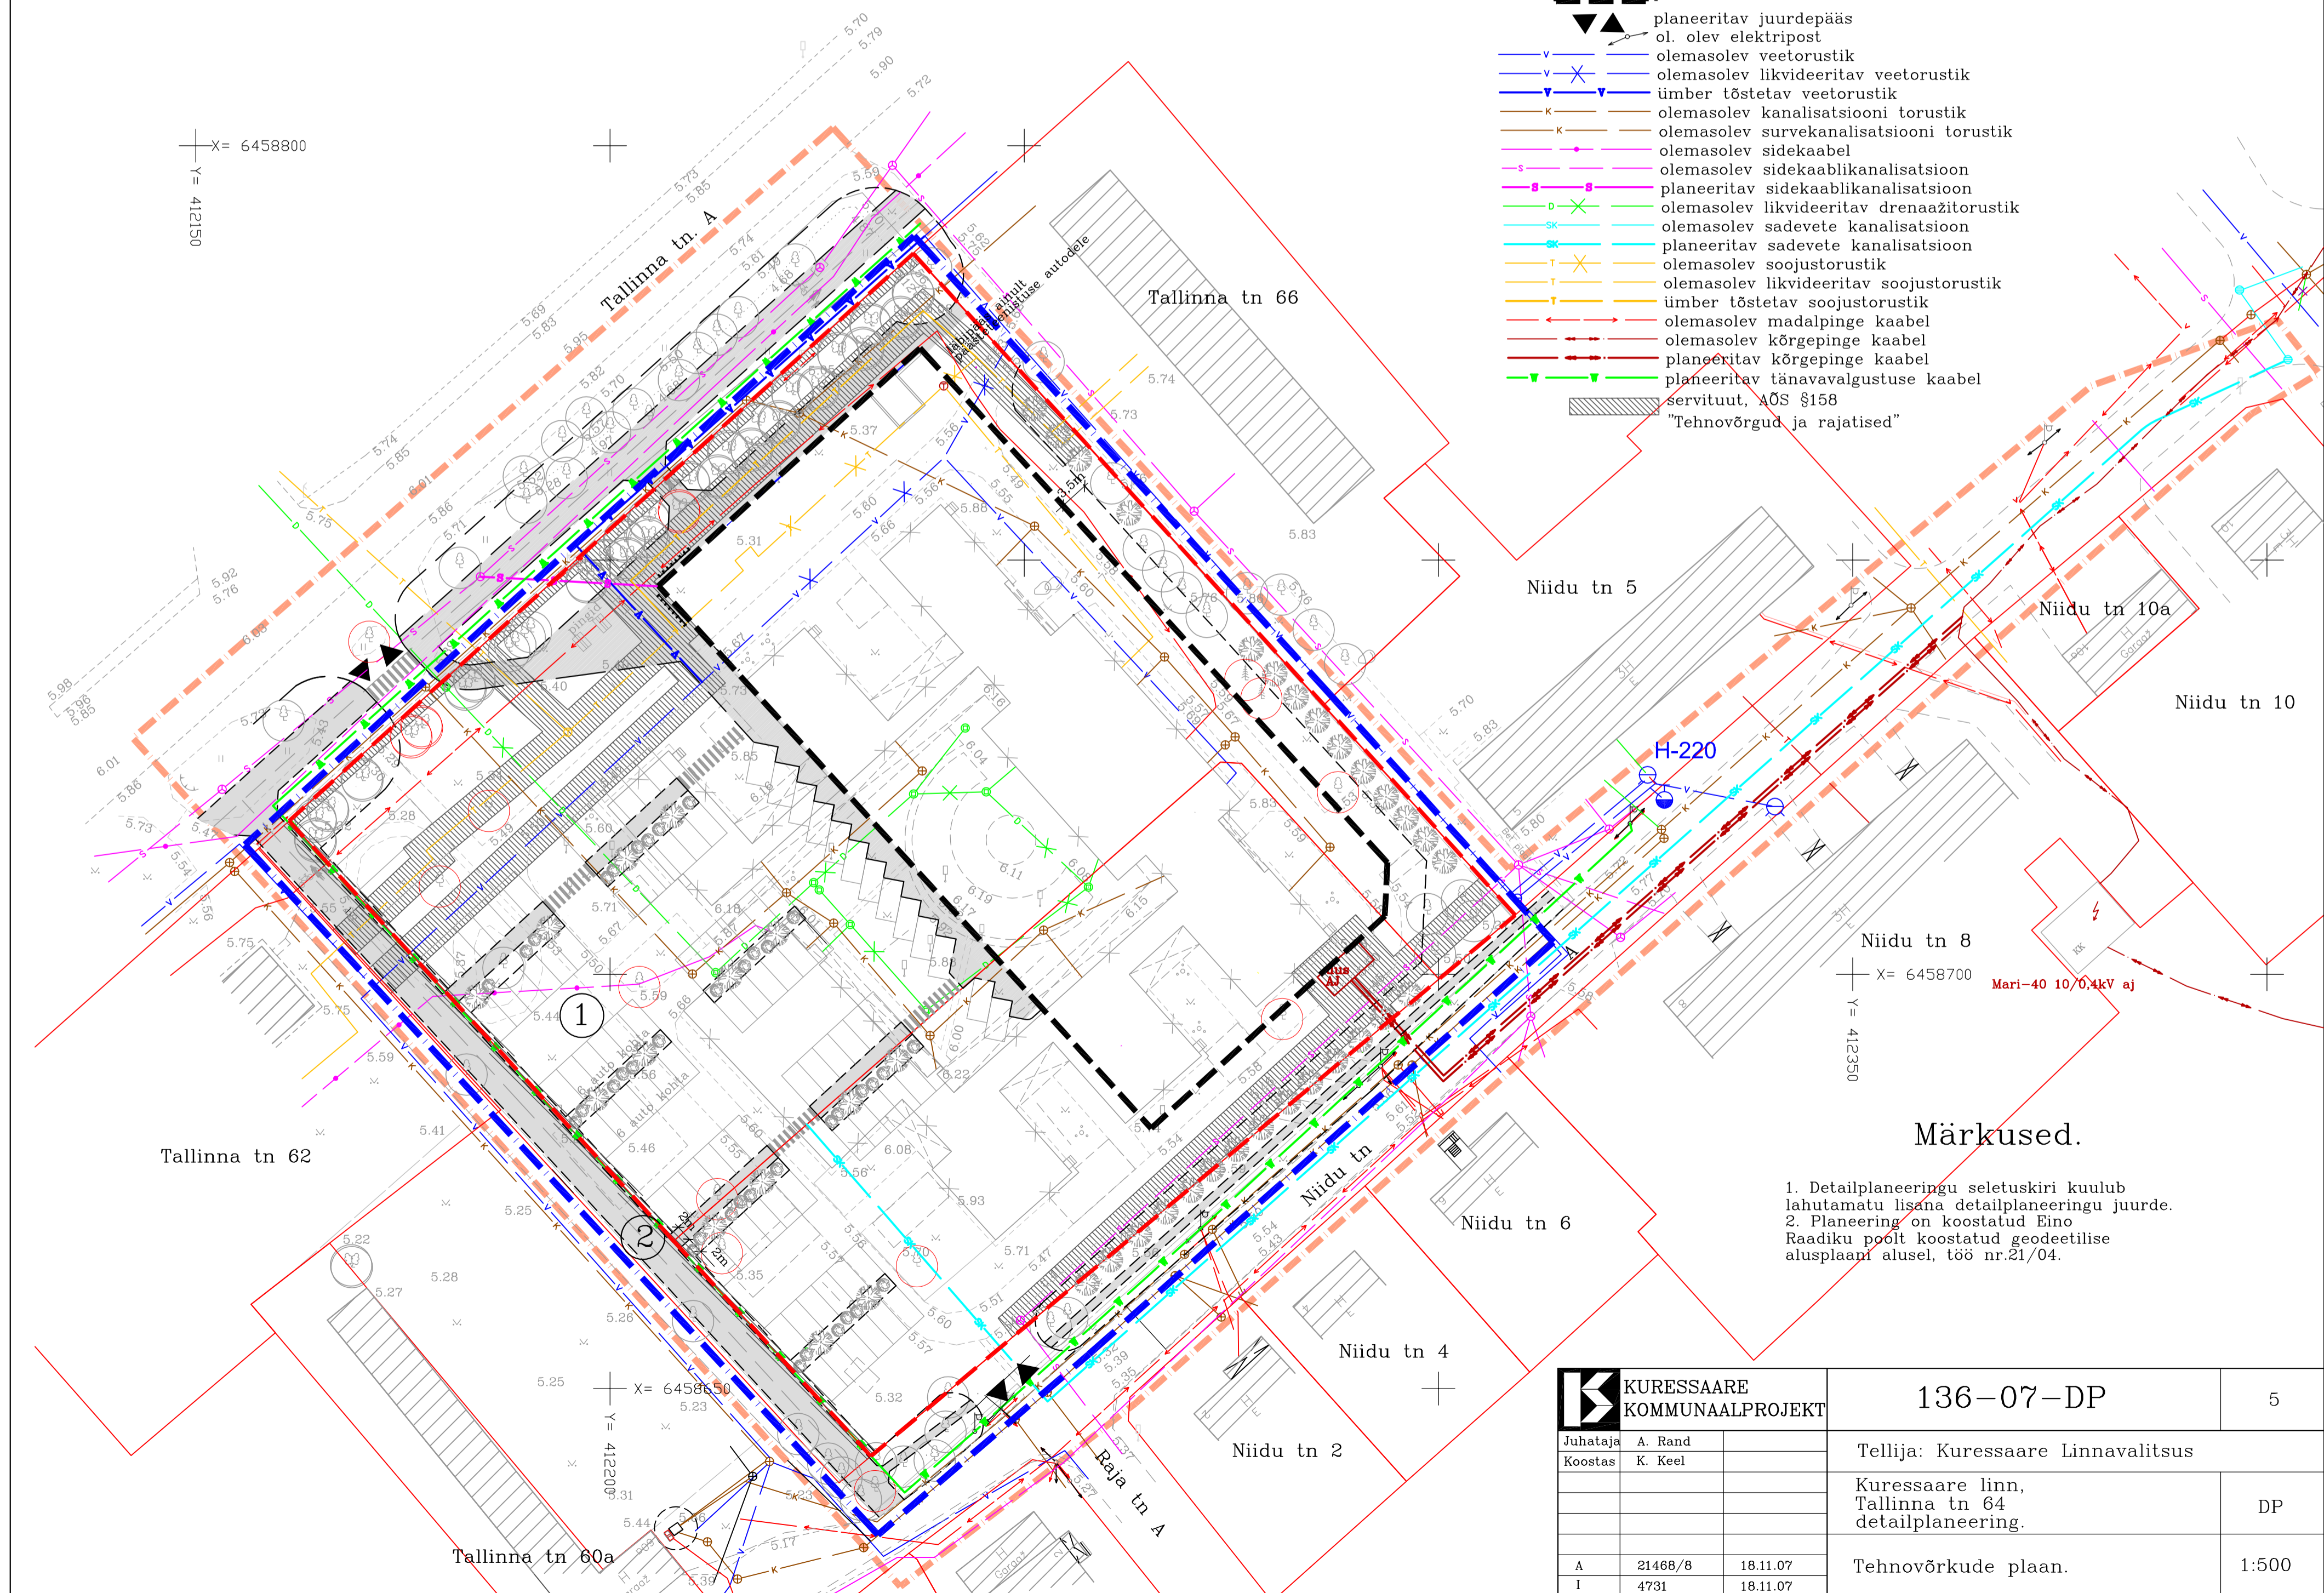

Märkused.

1. Detailplaneeringu seletuskiri kuulub lahutamatu lisana detailplaneeringu juurde.
2. Planeering on koostatud Eino Raadiku poolt koostatud geodeetilise alusplaani alusel, töö nr.21/04.

 <b>KURESSAARE KOMMUNAALPROJEKT</b>	136-07-DP	5		
	Juhataja A. Rand Koostas K. Keel			
Tellija: Kuressaare Linnavalitsus		DP		
Kuressaare linn, Tallinna tn 64 detailplaneering.				
A	21468/8	18.11.07	Tehnõõrkude plaan.	1:500
I	4731	18.11.07		