


LEPPEMÄRGID:

- PLAN. ALA PIIR
 - OL.OLEVAD KINNISTU PIIRID
 - OLEMASOLEV PUU
 - LIKVIDEERITAV VÕI ÜMBERTÖSTATETAV OBJEKT
 - OLEMASOLEV HOONE
 - EELNEVALT PROJEKTEERITUD HOONE
 - PLAN. KRUNDI PIIR I ETAPP
 - PLAN. KRUNDI PIIRIPUNKT JA NUMBER I ETAPP
 - LAMMUTATAV HOONE
 - REKONSTRUEERITAV HOONE
 - PLAN. HOONE ASUKOHT (KONFIGURATSIOON TINGLIK)
 - PLAN. TULETÖKKESEIN (KIVISEIN)
- | |
|--------------------|
| Posti tn 2 |
| 377 m ² |
| E 50% A 50% |
| 1 |
| 53% |
| 2 |
- KRUNDI ADDRESS
 KRUNDI PINDALA
 KRUNDI SIHTOTSTARVE
 HOONETE ARV KRUNDIL
 KRUNDI TÄISEHITUSE PROTSENT
 UUE HOONE MAKS KORRUSELISUS

PIIRIPUNKTIDE KOORDINAADID I ETAPP											
KOHTU TN 7a				KOHTU TÄNAV MAATÜKK 1							
Punkti nr.	Koordinaadid		Punkti nr.	Koordinaadid		Punkti nr.	Koordinaadid		Punkti nr.	Koordinaadid	
	X	Y		X	Y		X	Y		X	Y
1	6458196.71	410908.07	1	6458639.52	410963.90	26	6458203.29	410943.80	51	6457920.70	411033.57
9	6458202.92	410935.11	2	6458633.77	410975.96	27	6458188.27	410945.12	52	6457917.70	411026.21
10	6458130.43	410943.78	3	6458613.85	410965.43	28	6458167.81	410947.70	53	6457924.84	411023.48
11	6458126.75	410944.22	4	6458606.70	410961.20	29	6458163.19	410948.55	54	6457932.86	411019.90
12	6458114.90	410919.72	5	6458591.88	410952.93	30	6458150.68	410950.20	55	6457951.06	411011.21
13	6458141.56	410906.58	6	6458589.02	410951.13	31	6458137.05	410951.93	56	6457964.49	411003.87
14	6458162.09	410899.50	7	6458581.24	410946.41	32	6458135.49	410953.72	57	6457973.45	410998.65
15	6458180.41	410897.96	8	6458575.83	410943.66	33	6458119.65	410955.84	58	6457990.73	410989.39
16	6458181.49	410910.64	9	6458545.38	410924.29	34	6458117.96	410954.55	59	6457998.57	410985.20
17	6458187.48	410910.19	10	6458509.69	410902.19	35	6458100.51	410956.99	60	6458002.90	410981.52
PINDALA: 2725 m ²			11	6458476.13	410896.33	36	6458096.60	410957.97	61	6458013.34	410977.74
KAUBA TN 18a			12	6458459.59	410893.08	37	6458063.84	410967.18	62	6458056.06	410962.30
10	6458184.29	410897.63	13	6458438.77	410887.92	38	6458055.00	410969.84	63	6458072.55	410957.08
17	6458187.48	410910.19	14	6458396.37	410889.39	39	6458043.23	410973.27	64	6458075.82	410956.20
16	6458181.49	410910.64	15	6458385.68	410889.70	40	6458040.24	410974.11	65	6458092.96	410951.24
15	6458180.41	410897.96	16	6458354.52	410891.20	41	6458022.95	410980.71	66	6458102.94	410949.05
PINDALA: 63 m ²			17	6458350.45	410892.01	42	6458005.71	410988.31	67	6458126.75	410944.22
KOHTU TN 7b			18	6458314.61	410899.15	43	6457999.52	410991.56	68	6458130.43	410943.78
9	6458202.92	410935.11	19	6458279.17	410913.85	44	6457984.22	410999.32	69	6458130.50	410944.64
18	6458169.03	410941.06	20	6458279.44	410914.94	45	6457967.99	411008.62	70	6458133.51	410944.39
19	6458154.79	410942.34	21	6458248.67	410930.09	46	6457960.18	411012.74	71	6458154.79	410942.34
20	6458133.51	410944.39	22	6458242.00	410933.22	47	6457953.43	411017.34	72	6458169.03	410941.06
21	6458130.50	410944.64	23	6458236.72	410934.91	48	6457931.01	411027.69	73	6458202.92	410935.11
10	6458130.43	410943.78	24	6458208.76	410943.83	49	6457922.50	411031.59	74	6458219.30	410931.36
PINDALA: 85 m ²			25	6458206.83	410943.51	50	6457921.58	411032.01	75	6458235.62	410926.74
									PINDALA: 5937 m ²		

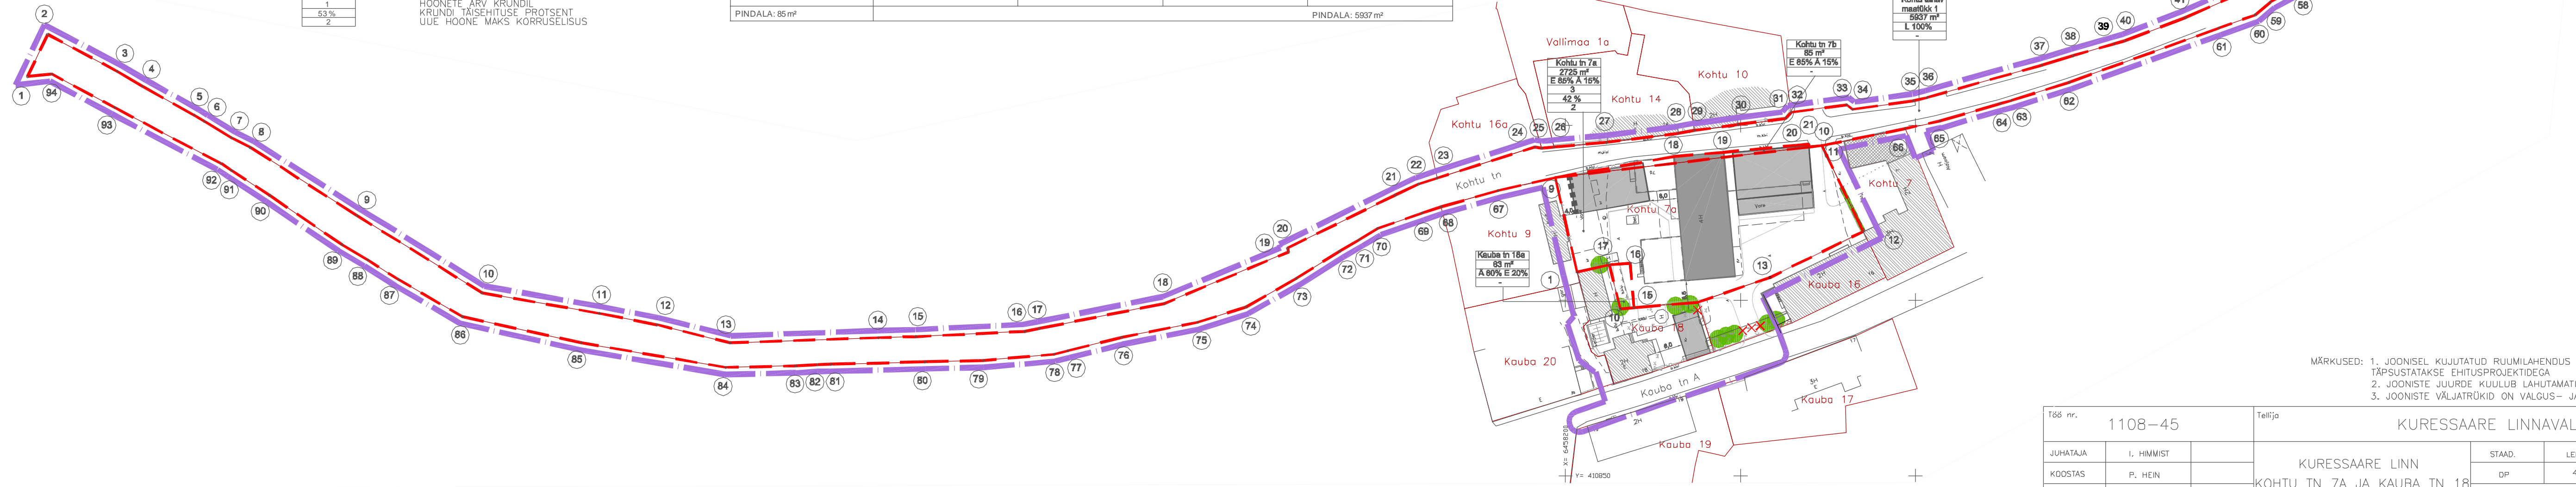

MÄRKUSED: 1. JOONISEL KUJUTATUD RUUMILAHENDUS ON TINGLIK JA TÄPSUSTATAKSE EHITUSPROJEKTIDEGA
 2. JOONISTE JUURDE KUULUB LAHUTAMATU OSANA SELETUSKIRI
 3. JOONISTE VÄLJATRÜKID ON VALGUS- JA NIISKUNDLIKUD

Töö nr. 1108-45		Tellija KURESSAARE LINNAVALITSUS		
JUHATAJA I. HIMMIST	KOOSTAS P. HEIN	STAAD. DP	LEHT 4	LEHTI 7
KUUPÄEV 11.11.2008		KOHTU TN 7A JA KAUBA TN 18 DETAILPLANEERING KRUNTIMISE SKHEEM I ETAPP		
M 1:1000				
		OÜ KLOTOID KURESSAARE ROHU TN 5 TEL. 453 3723 GSM 508 4489 REG. NR. 10207096		

