


Krundi address	Krundi pindala m ²	Krundi sihtotstarve
Uus-Roomassaare tn 35	8788	Ärimaa-Ä-002-100%
Uus-Roomassaare tn 35a	4715	Ärimaa-Ä-002-100%

Planeeritavad uued piiripunktid.

Pos.	X-koordinaat	Y-koordinaat
1	X=6456652,127	Y=411535,890
2	X=6456642,161	Y=411540,890
3	X=6456644,972	Y=411546,551
4	X=6456631,183	Y=411553,722
5	X=6456656,119	Y=411565,539
6	X=6456645,652	Y=411587,627
7	X=6456636,378	Y=411583,232
8	X=6456624,197	Y=411611,484

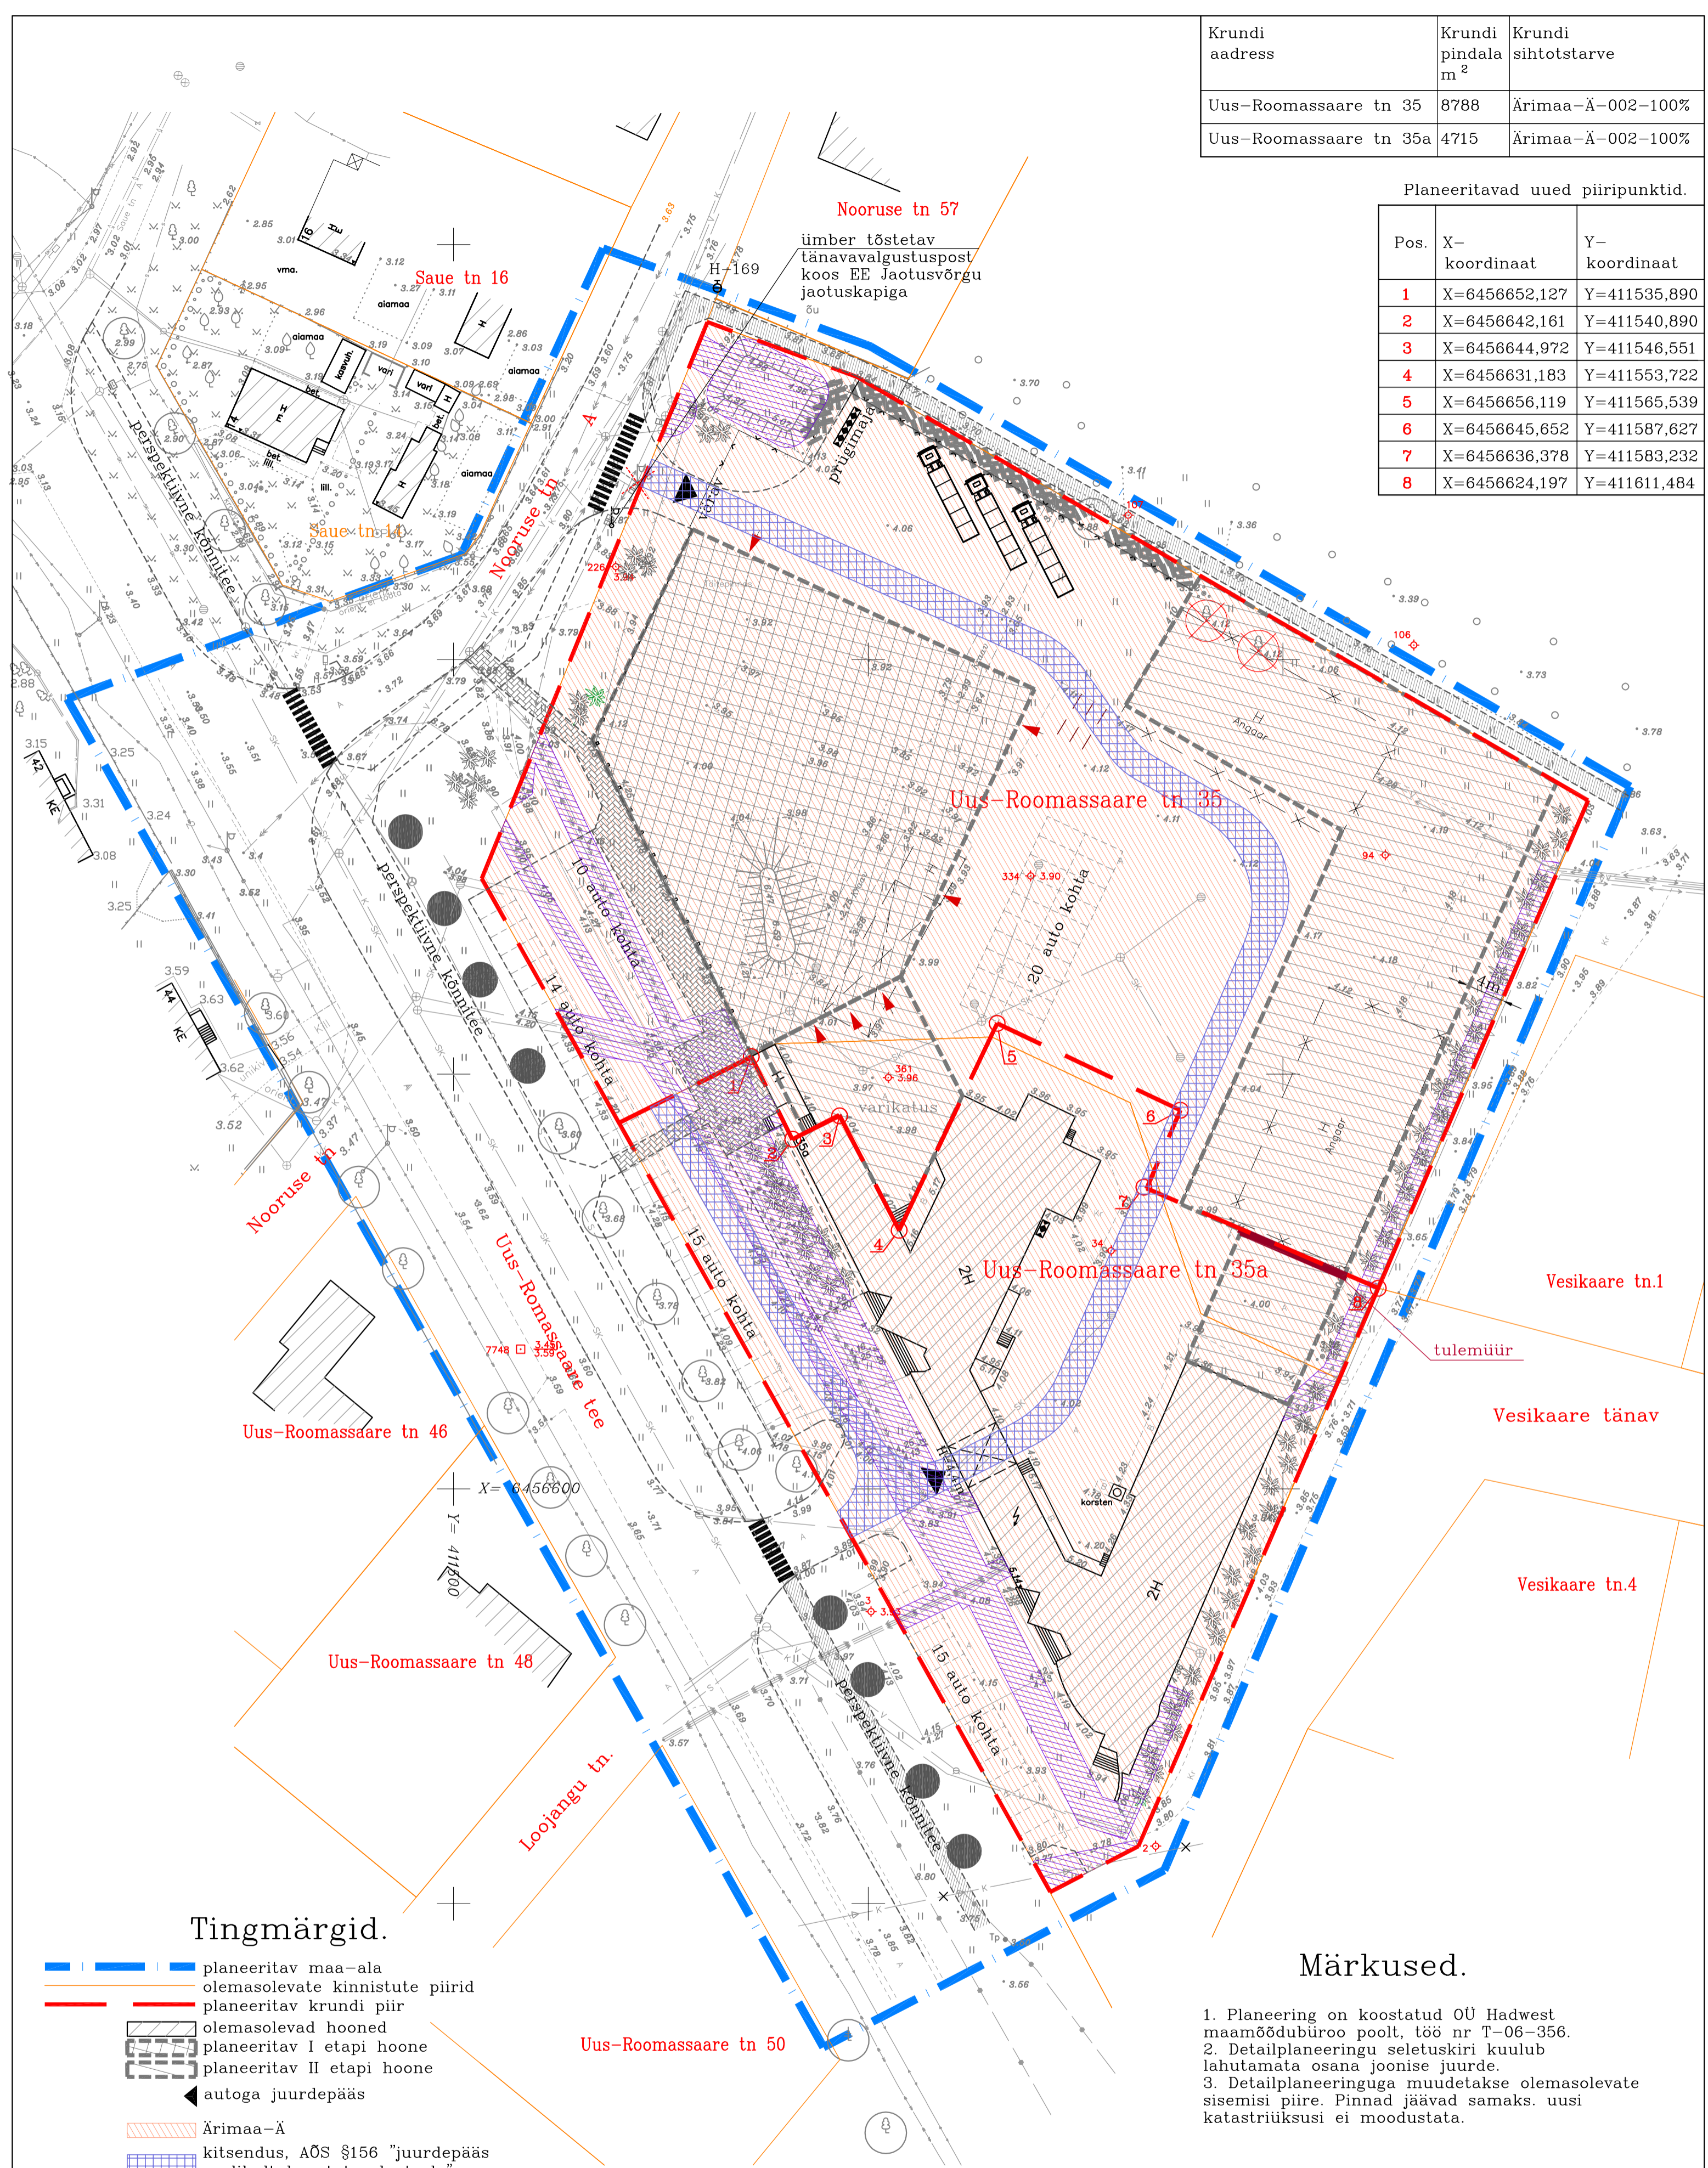

Tingmärgid.

- — — — — planeeritav maa-ala
- — — — — olemasolevate kinnistute piirid
- — — — — planeeritav krundi piir
- olemasolevad hooned
- planeeritav I etapi hoone
- planeeritav II etapi hoone
- autoga juurdepääs
- Ärimaa-Ä
- kitsendus, AOS §156 "juurdepääs avalikult kasutatavale teele"
- kitsendus, AOS §158
- "Tehnovõrgud ja rajatised"
- planeeritavad uued kruntide koordinaadid

Märkused.

1. Planeering on koostatud OÜ Hadwest maamöödubüroo poolt, töö nr T-06-356.
2. Detailplaneeringu seletuskiri kuulub lahutamata osana joonise juurde.
3. Detailplaneeringuga muudetakse olemasolevate sisemisi piire. Pinnad jäävad samaks. uusi katastriüksusi ei moodustata.

KURESSAARE KOMMUNAALPROJEKT	091-08-DP		3	
	Juhataja A. Rand Koostas K. Keel			Tellijä: Kuressaare Linnavalitsus
			Kuressaare linn, Uus-Roomassaare tn 35, 35a ja lähiumbruse detailplaneering.	DP
			Maakasutuse plaan.	1:500