


Krundi aadress	Krundi pindala m ²	Krundi sihtotstarve	Krundi lub. täisehituse %	Maks. eh. alune pindala	Hoonete maks. kõrgus	Hoonete maks arv
Uus-Roomassaare tn 35	8788	Ärimaa-Ä-100%	48	4242m ²	7 m	2
Uus-Roomassaare tn 35a	4714	Ärimaa-Ä-100%	35	1635m ²	olemasolev	2

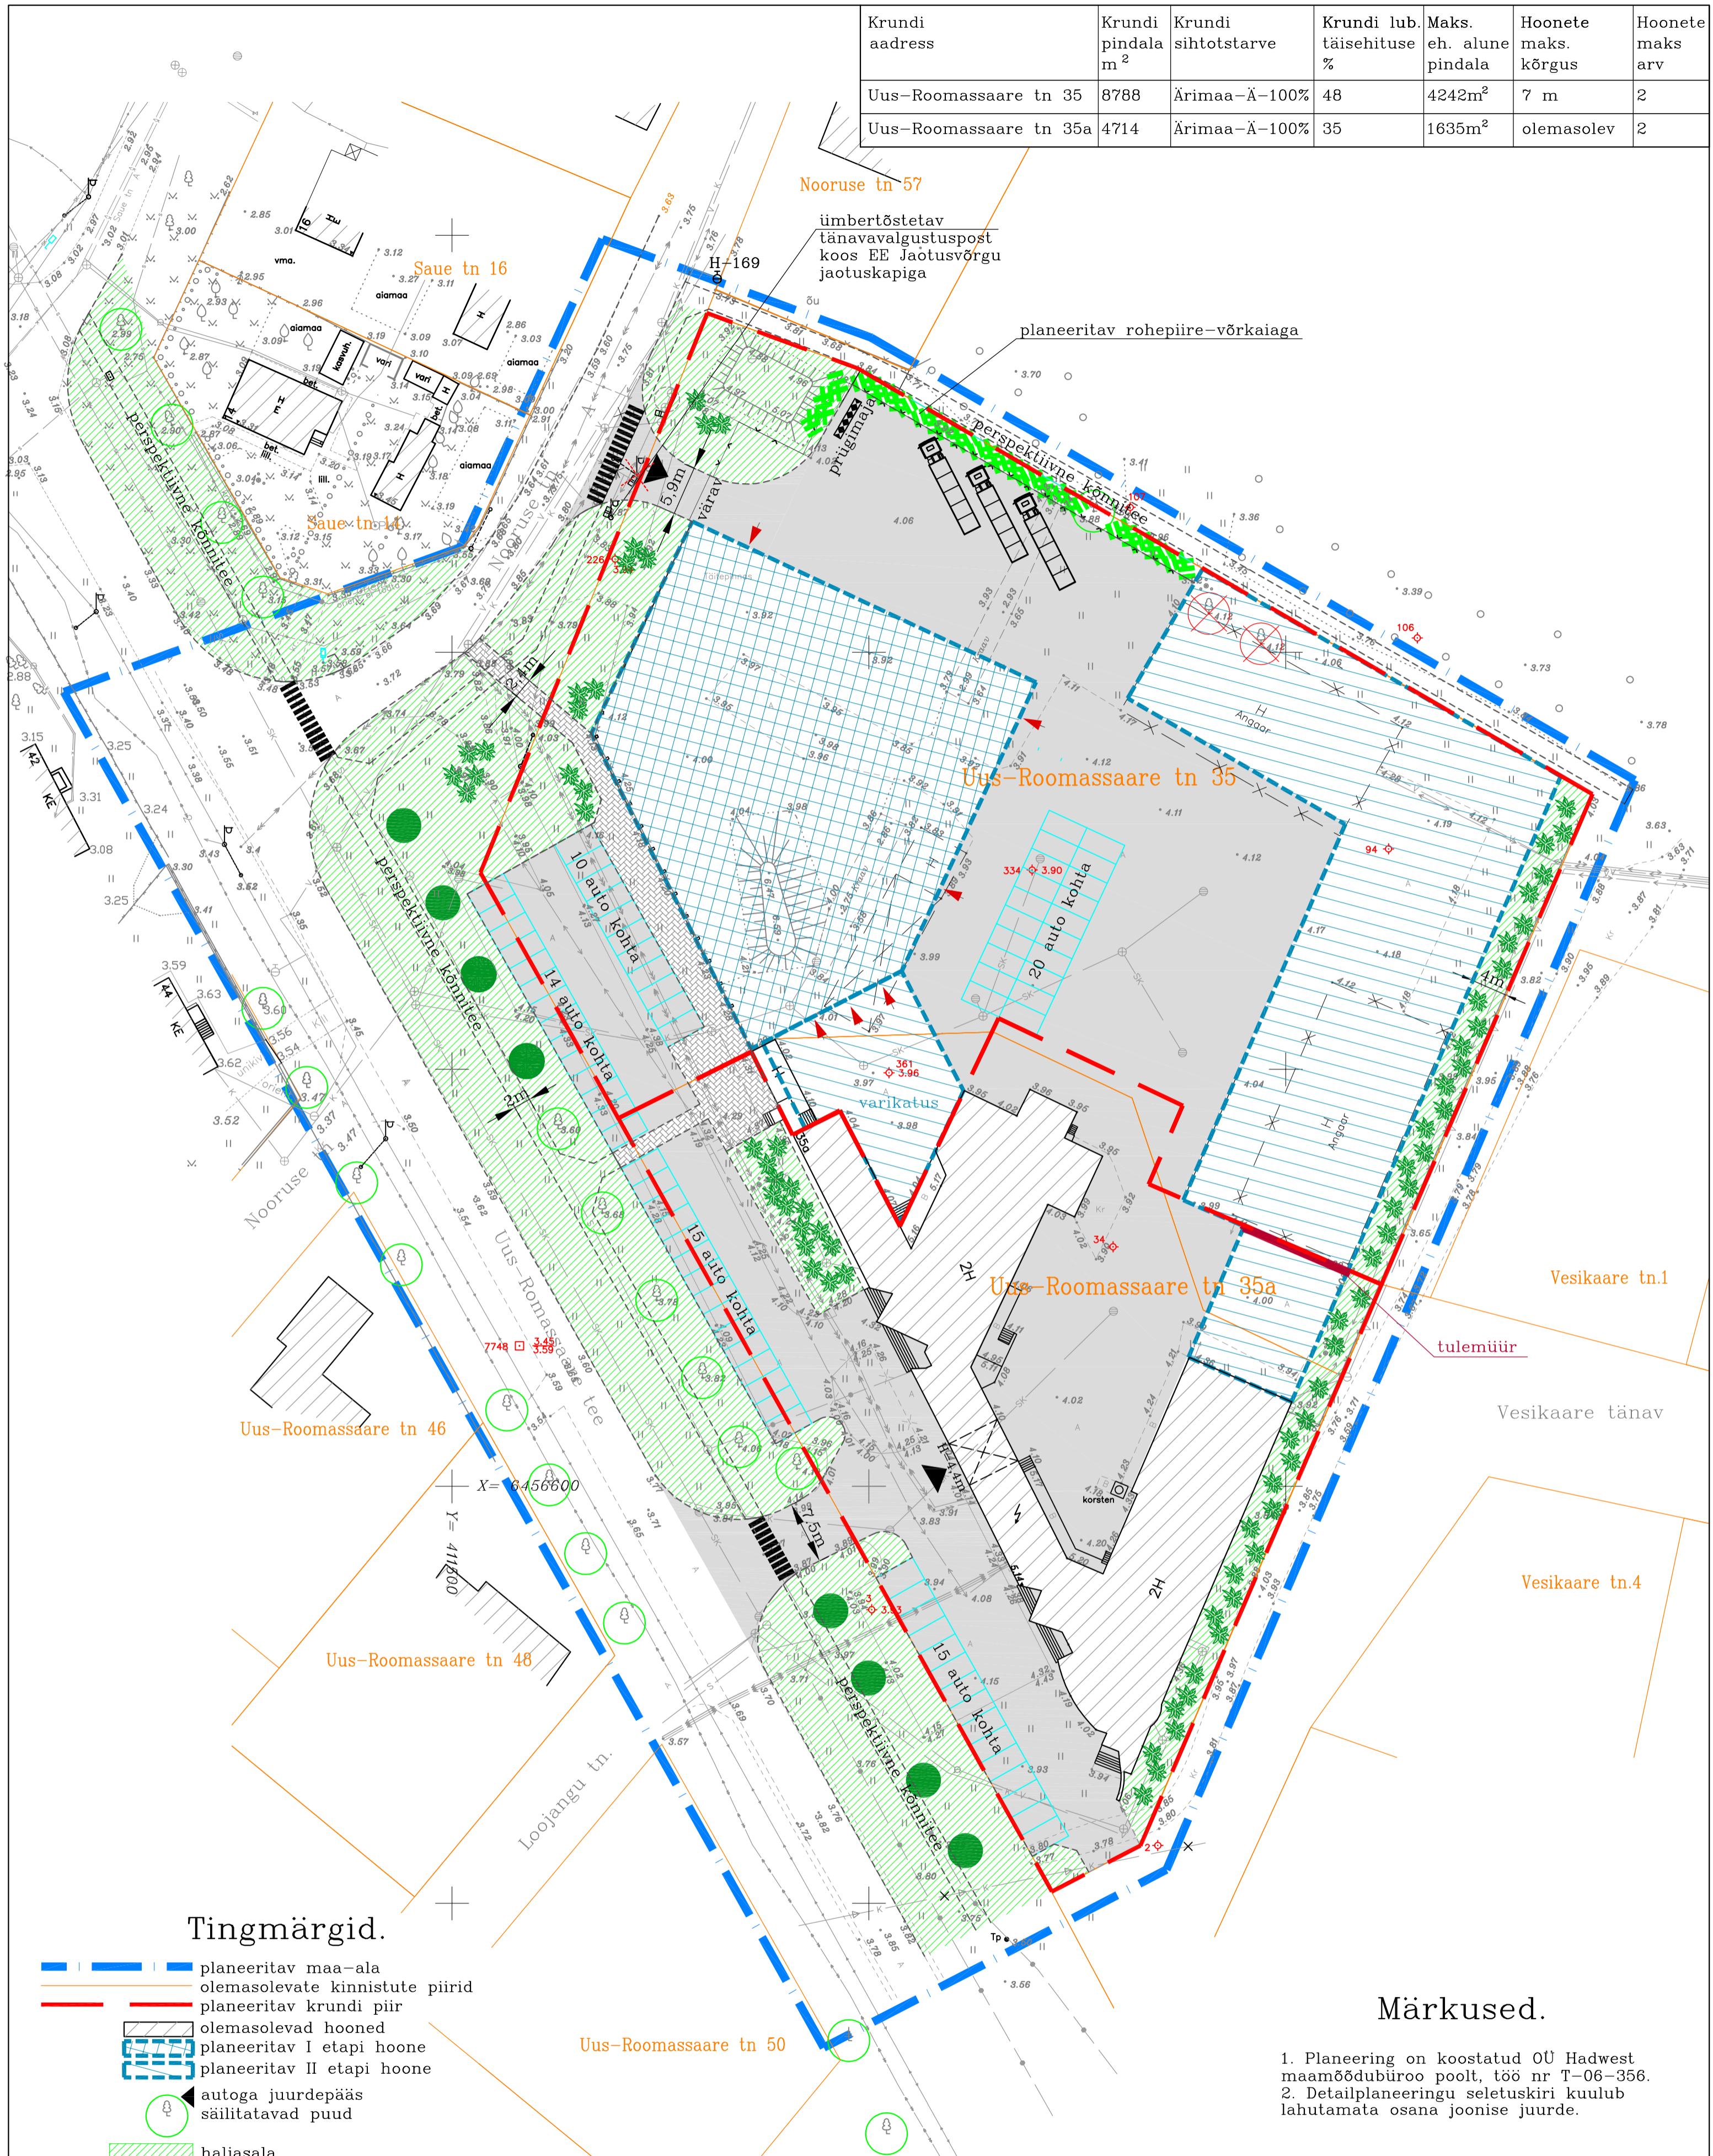

Tingmärgid.

- — — — — planeeritav maa-ala
- — — — — olemasolevate kinnistute piirid
- — — — — planeeritav krundi piir
- olemasolevad hooned
- planeeritav I etapi hoone
- planeeritav II etapi hoone
- autoga juurdepääs säilitatavad puud
- haljasala
- kavandatavad puud
- ✱ kavandatavad põõsad
- kivitark
- kõvakattega tee
- kergliiklustee, laiusega 2m
- prügikast
- ✕ ümbertõstetav tänavavalgustuspost koos el. kilbiga

Märkused.

1. Planeering on koostatud OÜ Hadwest maamõõdubüroo poolt, töö nr T-06-356.
2. Detailplaneeringu seletuskiri kuulub lahutamata osana joonise juurde.

		091-08-DP		4	
Koostas K. Keel		Kuressaare linn, Uus-Roomassaare tn 35, 35a ja lähiumbruse detailplaneering.		DP	
A		34218/5		22.01.09	
I		5614		22.01.09	
Põhijoonis.				1:500	