


Etap I Ajutiseks krundideks jagamine				
al. kinnistu	al. pindala	al. shhbitar	maakondlikult birming	ajutised krundid
Linnulaulu	2,82 ha	100% maastundumaa		KRUNT 1
				KRUNT 2
				KRUNT 3
				KRUNT 4
				KRUNT 5
				KRUNT 6
				POS 1
				POS 2
				POS 3
				POS 4
				POS 5
Mõisahooned	1,34 ha	100% üksikondike ehitate maa		Mõisahooned
Kuul	0,14 ha	100% elumumaa		POS 4
				POS 5
4,3 ha				

Etap II Lõplikuks kinnistud				
al. kinnistu	al. pindala	maakondlikult birming	al. shhbitar	al. kinnistu
KRUNT 1	3691,9 m ²	kinnistu moodustamine	100% elumumaa	KRUNT 1
KRUNT 2	4593,2 m ²	kinnistu moodustamine	100% elumumaa	KRUNT 2
KRUNT 3	5167,4 m ²	kinnistu moodustamine	100% elumumaa	KRUNT 3
KRUNT 4	5171,8 m ²	kinnistu moodustamine	100% elumumaa	KRUNT 4
KRUNT 5	2961,0 m ²	kinnistu moodustamine	100% elumumaa	KRUNT 5
KRUNT 6	4784,1 m ²	kinnistu moodustamine	100% üksikondike ehitate maa	KRUNT 6
POS 1	1913,8 m ²	ilimine	100% transpordimaa	KRUNT 7
POS 2	1475,4 m ²			
POS 3	11924,6 m ²			
POS 4	975,2 m ²			
POS 5	846,0 m ²			
POS 6	6,1 m ²			
12 899,8 m ²				
4,3 ha				

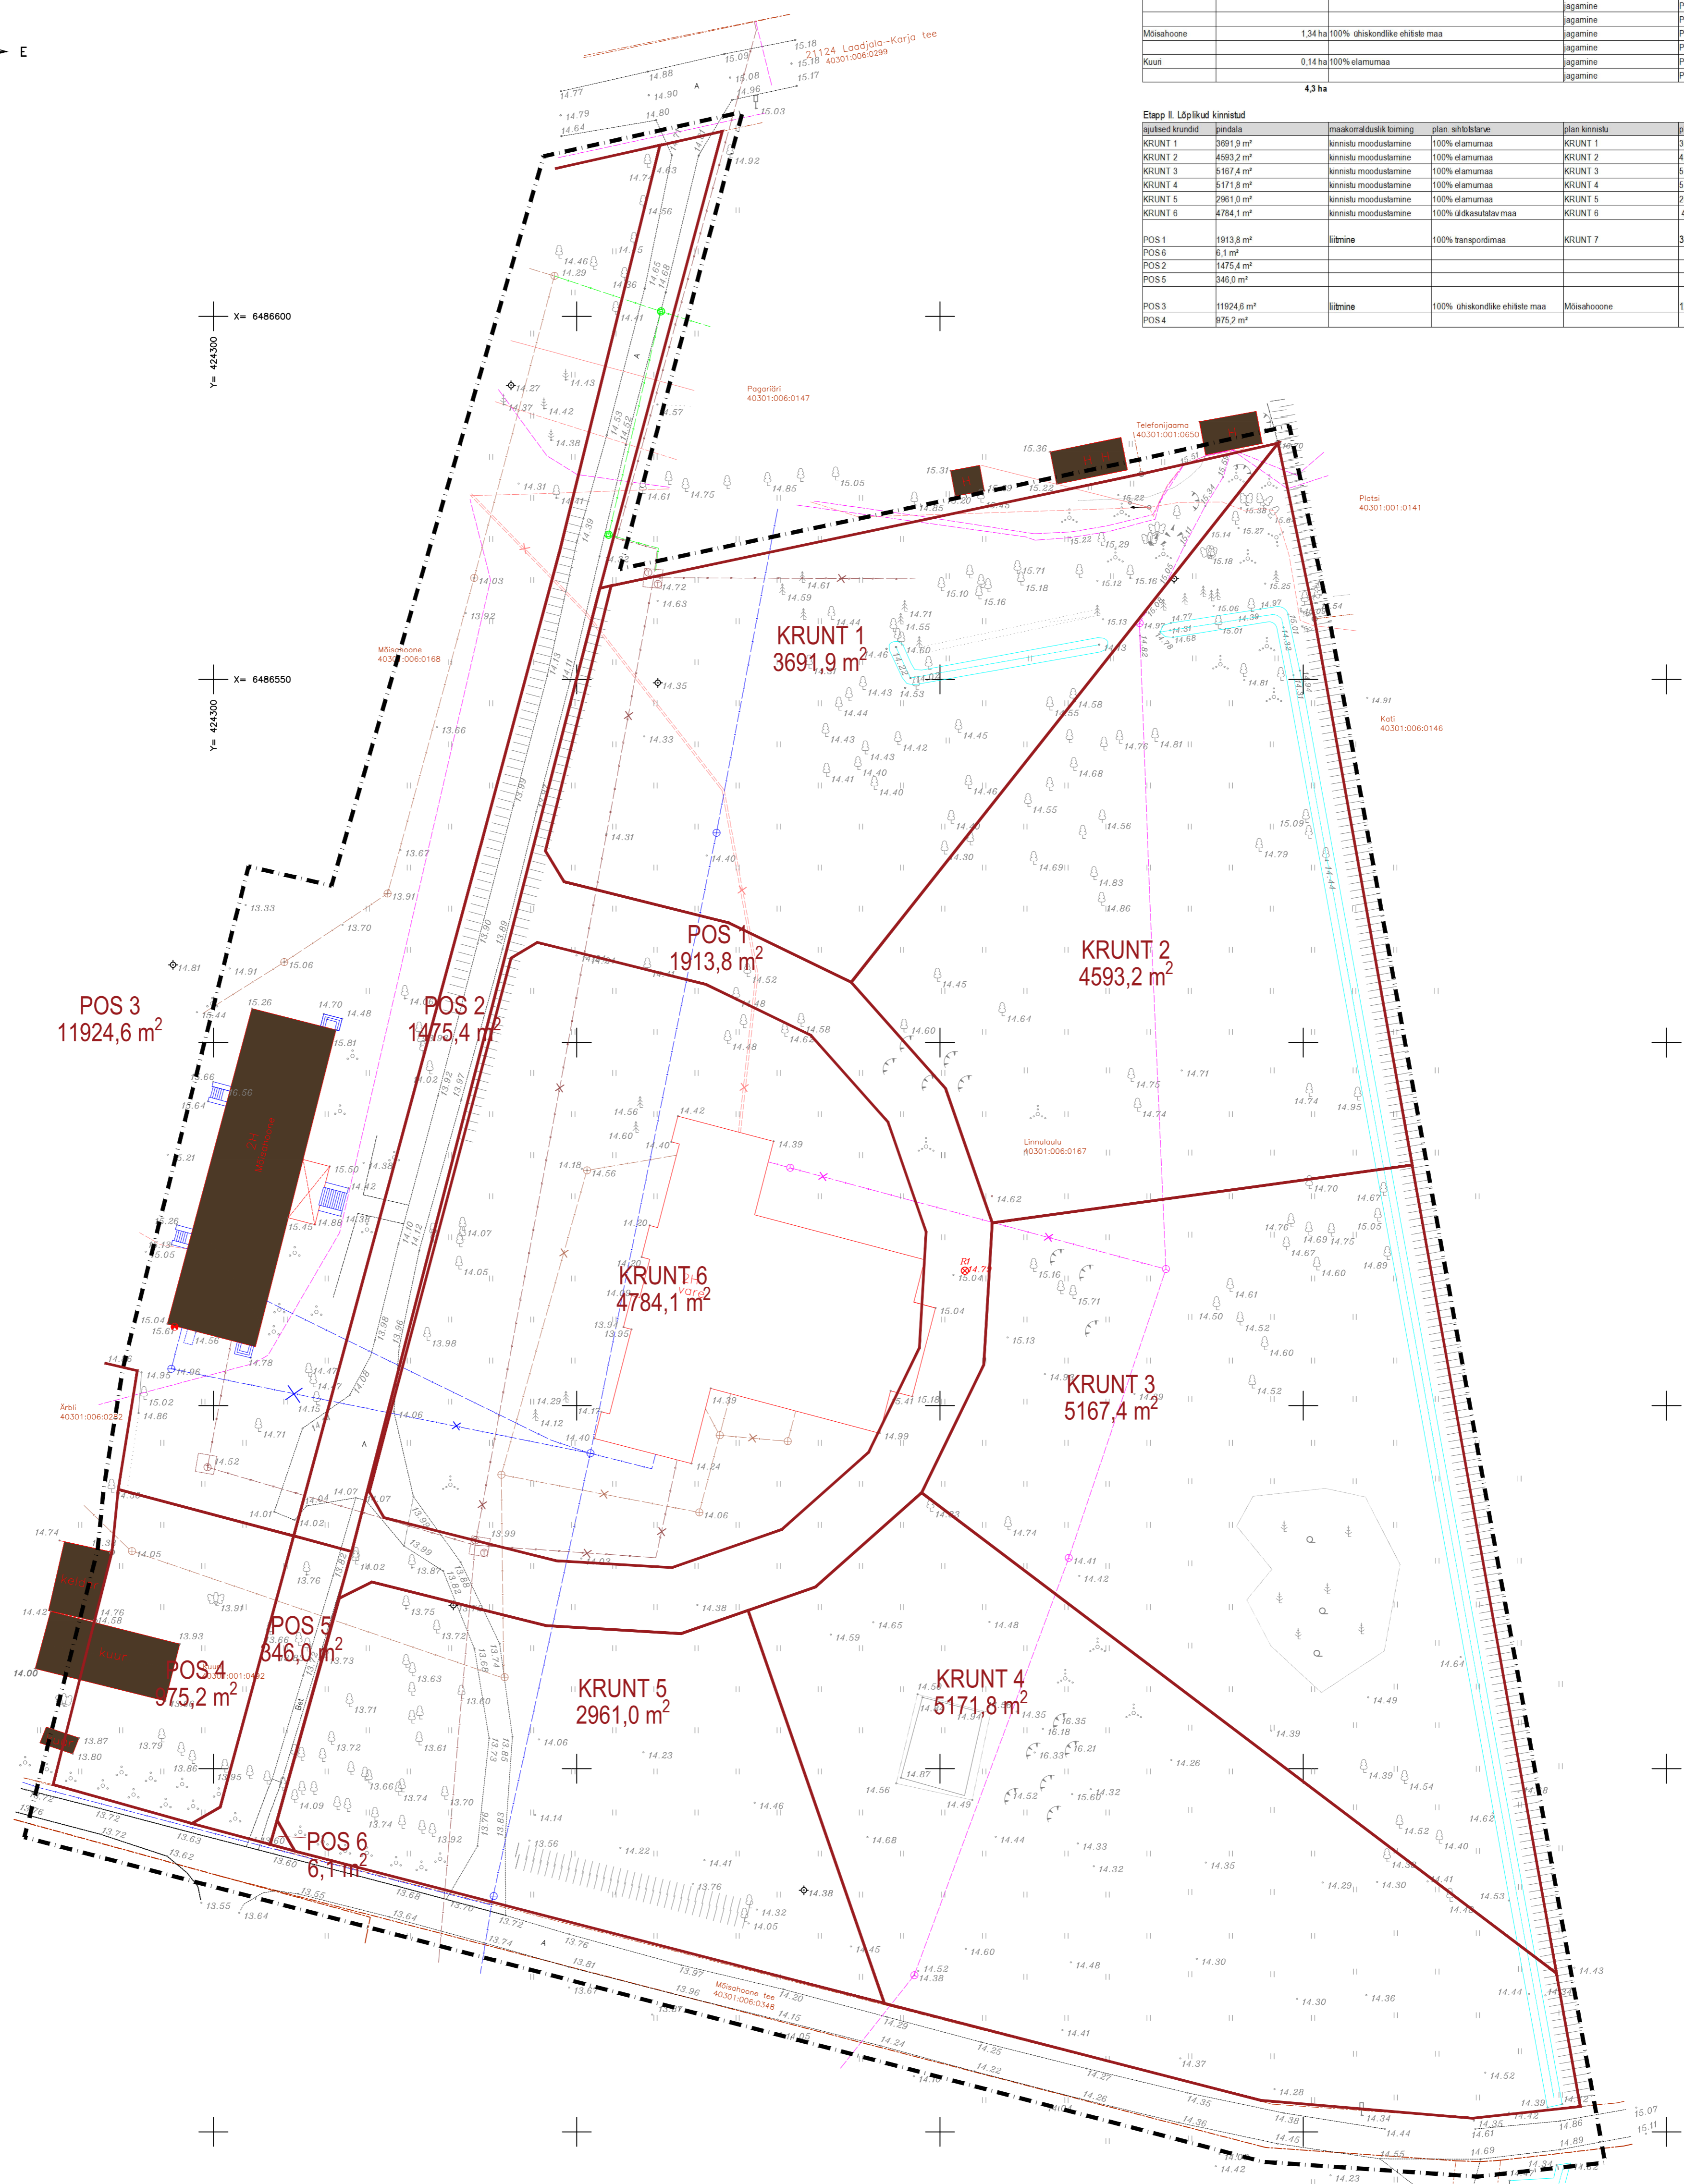

- TINGMARGID**
- planeeringuala piir
 - olemasolev kinnistupiir
 - planeeritud ajutised krundid
 - ol. olev sällitav hooned
 - ol. olev veetrass
 - ol. olev kanalisatsioonitrass
 - ol. olev sõidetrass
 - ol. olev madalpingeline
 - ol. olev madalpingekaabel
 - ol. olev drenaažitrass
 - ol. olev küljetrass

MÄRKUSED:
1) Kaardimaterjali loetavuse huvides on planeeringuala piir näidatud tegelikust asukohast 2 m väljapoole.

JÜRI KOPPELI MAAMOODUTUOOD		TOO NR. G 02.2-2017	2017
juri.koppel@neti.ee		OBJEKT: Linnulaulu	
5296642		Linnulaulu	
Litentsid: 499 Mo-K, 637 MA	Saare maakond, Leisi vald, Karja küla		
EE000130	Linnulaulu kinnistu (40301:006:0164)		
AMET: J.Koppel	NIM: J.Koppel	ALLKOH: J.Koppel	VP: J.Koppel
PR.LAHT	J.Koppel	LEHT: 1	LEHTI: 1
TEGAA: J.Koppel	MOON: J.Koppel	MÕÖT: 1:500	
VALUTOOD: 10.02.2017	JOOJNIS: Geodeetiline olusplaan		

objekt: Linnulaulu kinnistu detailplaneering	ajutised KRUNDID	leht nr: 3
obj. aadress: Saare maakond, Leisi vald, Karja küla, Linnulaulu kinnistu (40301:006:0164)	autor: L. Koppel	leht nr: 1708
proj. aadress: OÜ Karja Pagulaskeskus	autor: M. Koppel	proj. nr: DP-3
proj. aadress: Koppel Koppel Arhitektid OÜ	autor: M. Koppel	leht nr: DETAILPLAAN
Proj. 3. Keskaste: 1202007	leht nr: 1708	leht nr: 22.08.2017
leht nr: 1708	leht nr: 22.08.2017	