


TINGMÄRGID

- - - PLANEERINGUALA PIIR (ca 1,1 ha)
- - - - - KINNISTU PIIR
- ○ ○ ○ ○ ÜLDPLANEERINGU JÄRGNE RANNA EHTUSKEELUVÕONDI PIIR
- - - - - PLANEERITAV VEETRASS
- - - - - PLANEERITAV ELEKTRIKAABEL
- PK PLANEERITAV PUURKAEV (KAITSETSOON R=10 m)
- SK OLEMASOLEV SALVKAEV (KAITSETSOON R=10 m)
- KK PLANEERITAV KOGUMISKAEV
- KOHALIK TEE
- OLEMASOLEVAD HOONED
- PLANEERITAV UUS HOONESTUS
- PLANEERITAV EHTUSALA
- EHTUSKEELUALA
- METS (NOOR MÄND)
- SÄILITADA 50 %
- ▲ PLANEERITAV ARVESTIKILP
- TP 3 HOONE TULEPÜSIVUSKASS
- KALLASRADA, 10 m tavaveepiirist
- - - - - VEEKAITSEVÕOND, 20 m tavaveepiirist
- x x x LIKVIITEERITAV TEE
- ➔ KRUNTIDE SISSEÕIDUD

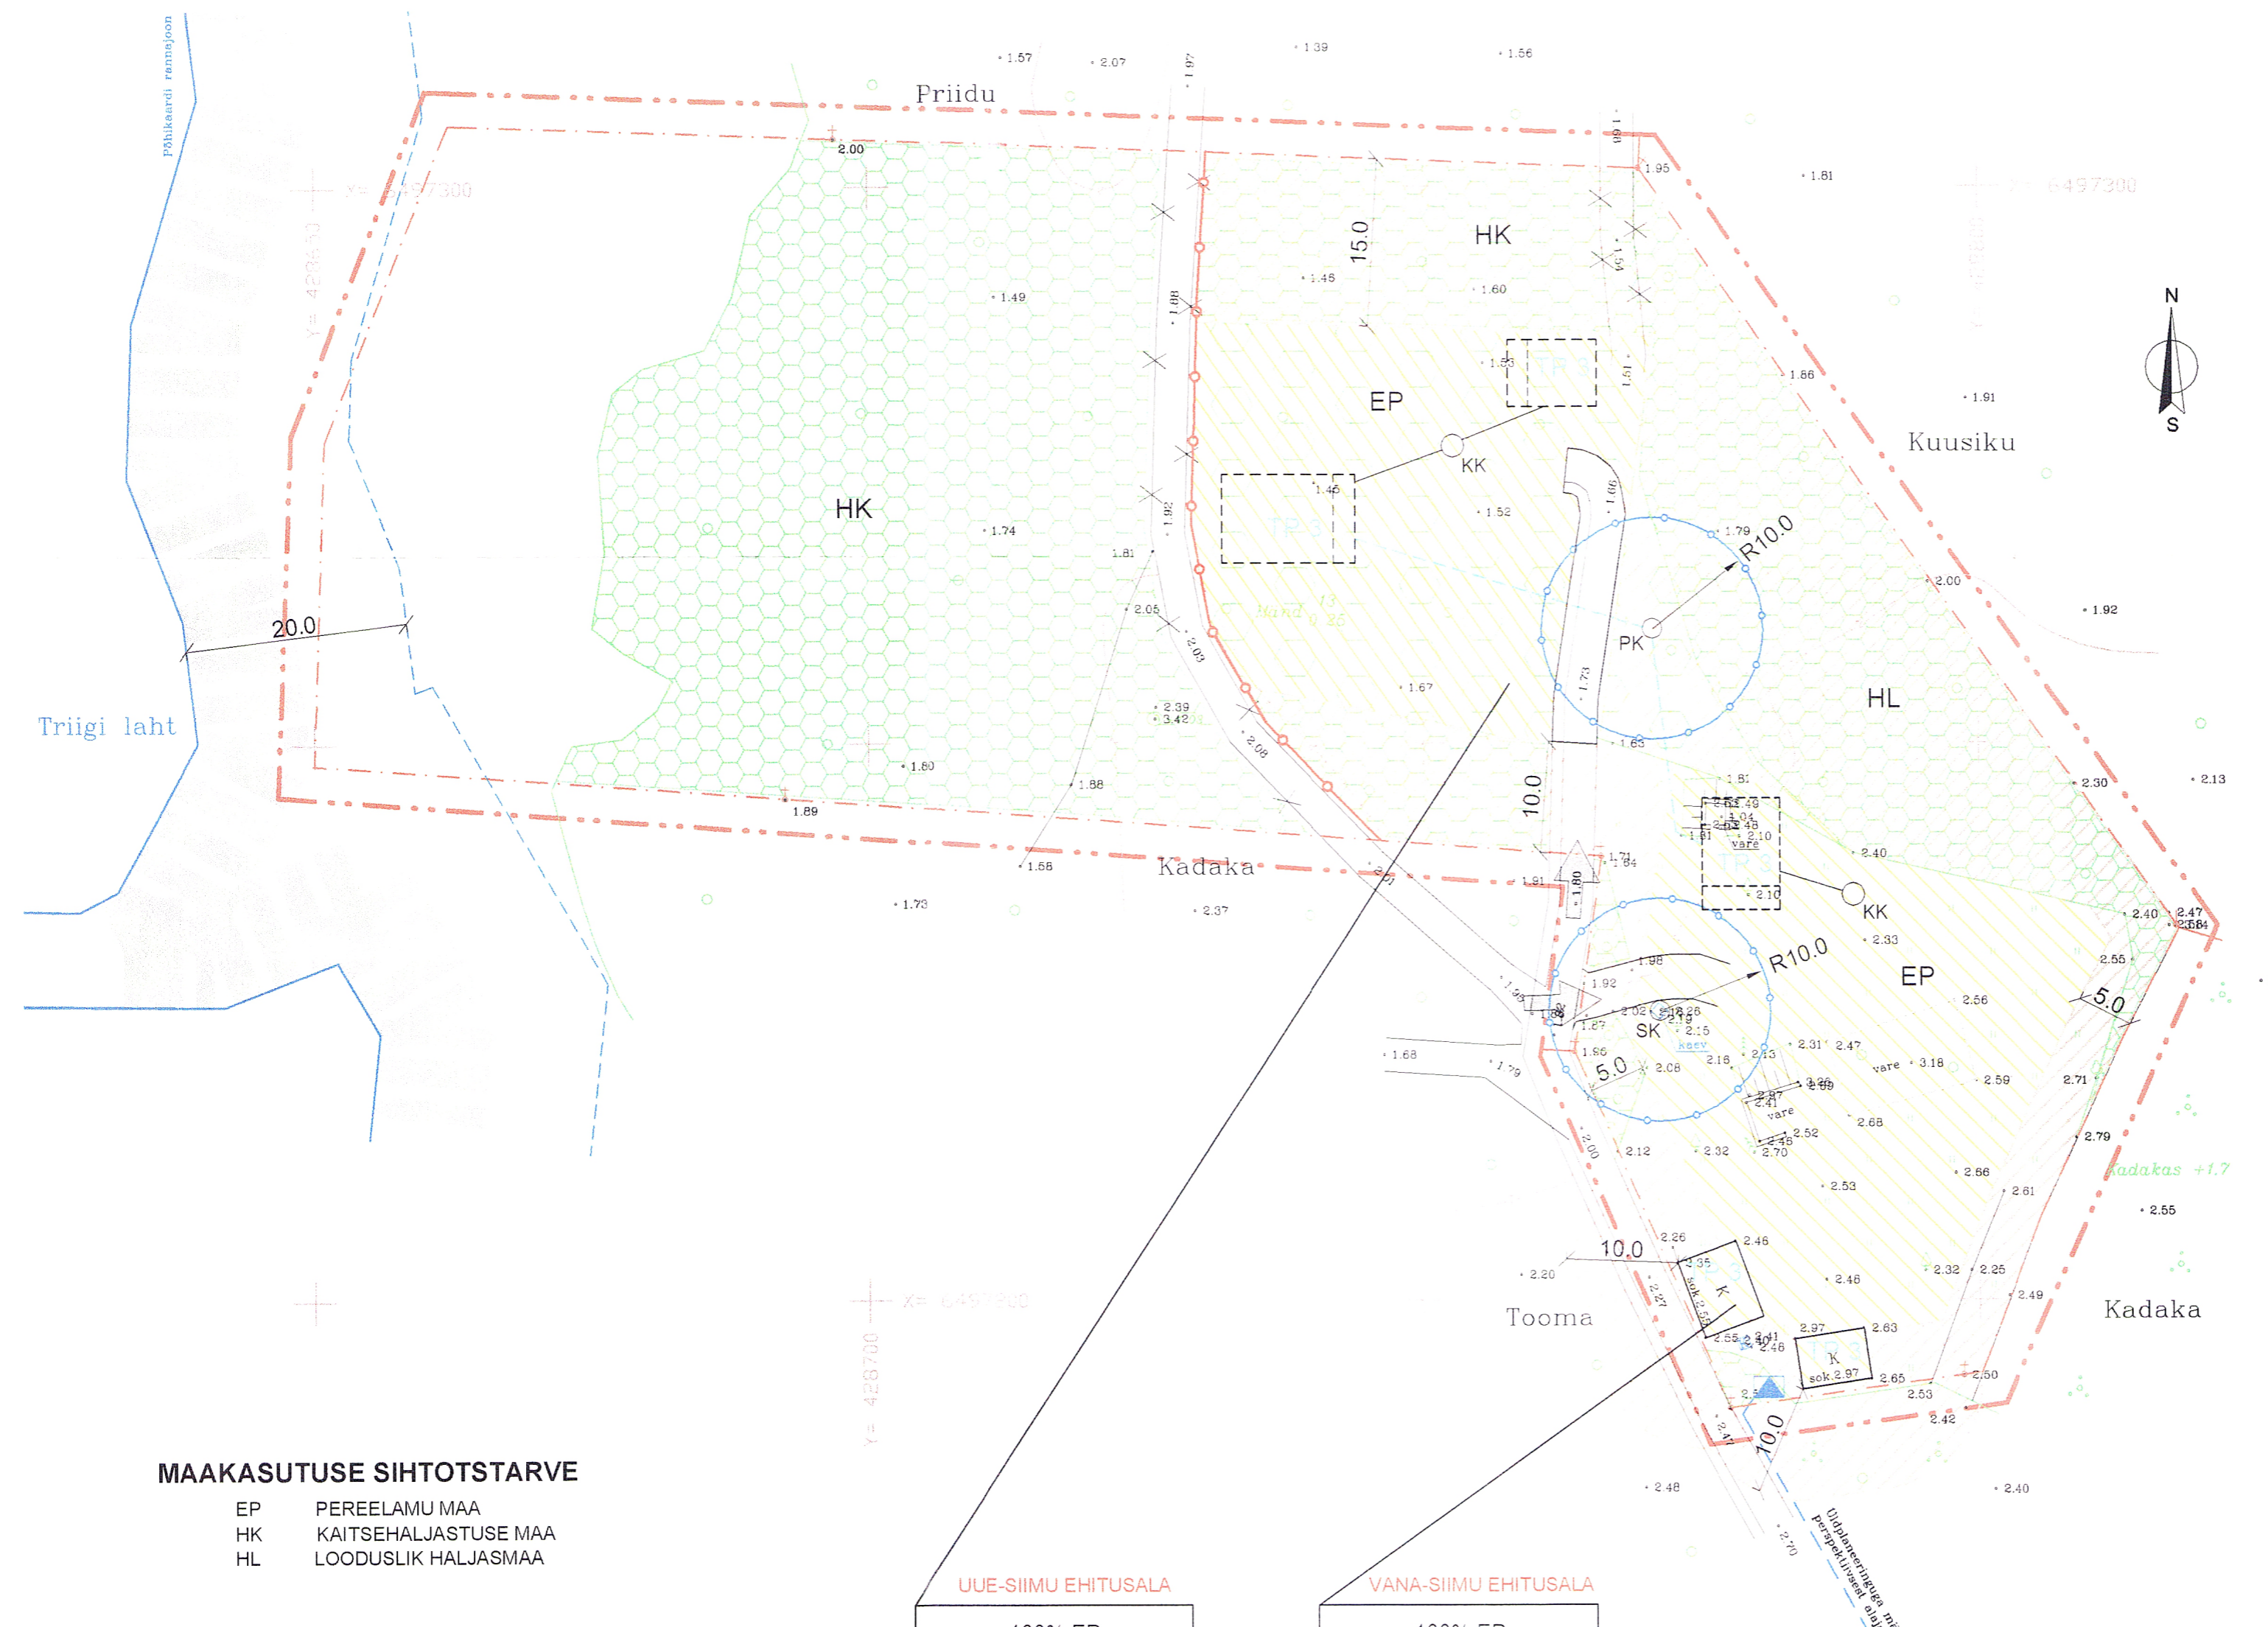

MAAKASUTUSE SIHTOTSTARVE

- EP PEREELAMU MAA
- HK KAITSEHALJASTUSE MAA
- HL LOODUSLIK HALJASMAA

UUE-SIIMU EHTUSALA

100% EP		
8 m	200 m ²	2

ehitusala 813 m²

VANA-SIIMU EHTUSALA

100% EP		
8 m	400 m ²	4

ehitusala 1465 m²

"SIIMU" 1,03 ha

KOOSKÕLASTUSED:

<p>1. <i>Eestl. Energia AS, J. Kuusemets</i> <i>Kaaskõrvaldaja</i></p> <p><i>Indrek Siid</i> arendussektori juhataja Saare piirkond 27.11.2003</p>	<p>2. <i>Lisivi Sallavalitsus</i> <i>Koostööpartner</i></p> <p><i>Indrek Siid</i> 12.12.2003</p>
3.	4.
5.	6.

KRUNDI KASUTAMISE SIHTOTSTARVE VÕI SIHTOTSTARBED		
HOONETE LUBATUD KÕRGUS	HOONETE LUBATUD SUURIM EHTUSALUNE PIND	HOONETE LUBATUD ARV

MÄRKUS. Krundil on põhifunktsiooni teenendamiseks lubatud teed, parkimine ja tehnoõrgud. Põhiootstarbe kõrval võib projekteerimistingimustega lubada muud sihtotstarvet kuni 5% ulatuses. Tugiplaani koostamisel on kasutatud OÜ HADWEST maamõõdubüroo (litsents 520 MA - k) poolt oktoobris 2003. a. mõõdistatud "Siimu" katastrirüksuse plaani M 1 : 500.

TELLIJA		PRIIT UUSMAA		DAGOPEN OÜ PROJEKTIBÜROO	
PR. JUHT	J. KUUSEMETS	OBJEKT	SIIMU KINNISTU DETAILPLANEERING Paaste küla, Leisi vald, Saaremaa		
PROJEKT	J. KUUSEMETS	JOOIS	MAAKASUTUSE SIHTOTSTARVE EHTUSÕIGUSED, NÕUDED EHTUSTELE JA LIIKLUSSKEEM	STAAD DP	LEHTI 2
					LEHT 2
MÕÖT 1 : 500					