

TINGMÄRGID

- · — · — PLANEERINGUALA PIIR (ca 16,11 ha)
- - - OLEMASOLEVATE KINNISTUTE PIIRID
- UUTE MAAÜKSUSTE VAHELINE PIIR
- - - PIIRIPUNKTI KOORDINAADID
- 0,4 KV ELEKTRI ÕHULIINIIMAST
- LEHTPUU
- OKASPÜUD
- METSA ALA
- VÕSA, POOSASTIK
- ROHUMAA
- SAMAKORGUSJÕONED
- 1,0
- 0,5
- TEED
- TEERADA
- KRAAVID
- VALL, NÕLV

MAKASUTUSE SIHOTSTARVE


- EP PERELAMU MAA
- HL LOODUSLIK HALJASMAA

KRUNDI NIIMI JA SUURUS
KRUNDI KASUTAMISE SIHOTSTARVE VÕI SIHOTSTARBED

"JURNA" 12,34 ha
5% EP, 95% HL

"RIIGI" 2,35 ha
50% EP, 50% HL

"KOSTJA" 1,42 ha
100% EP

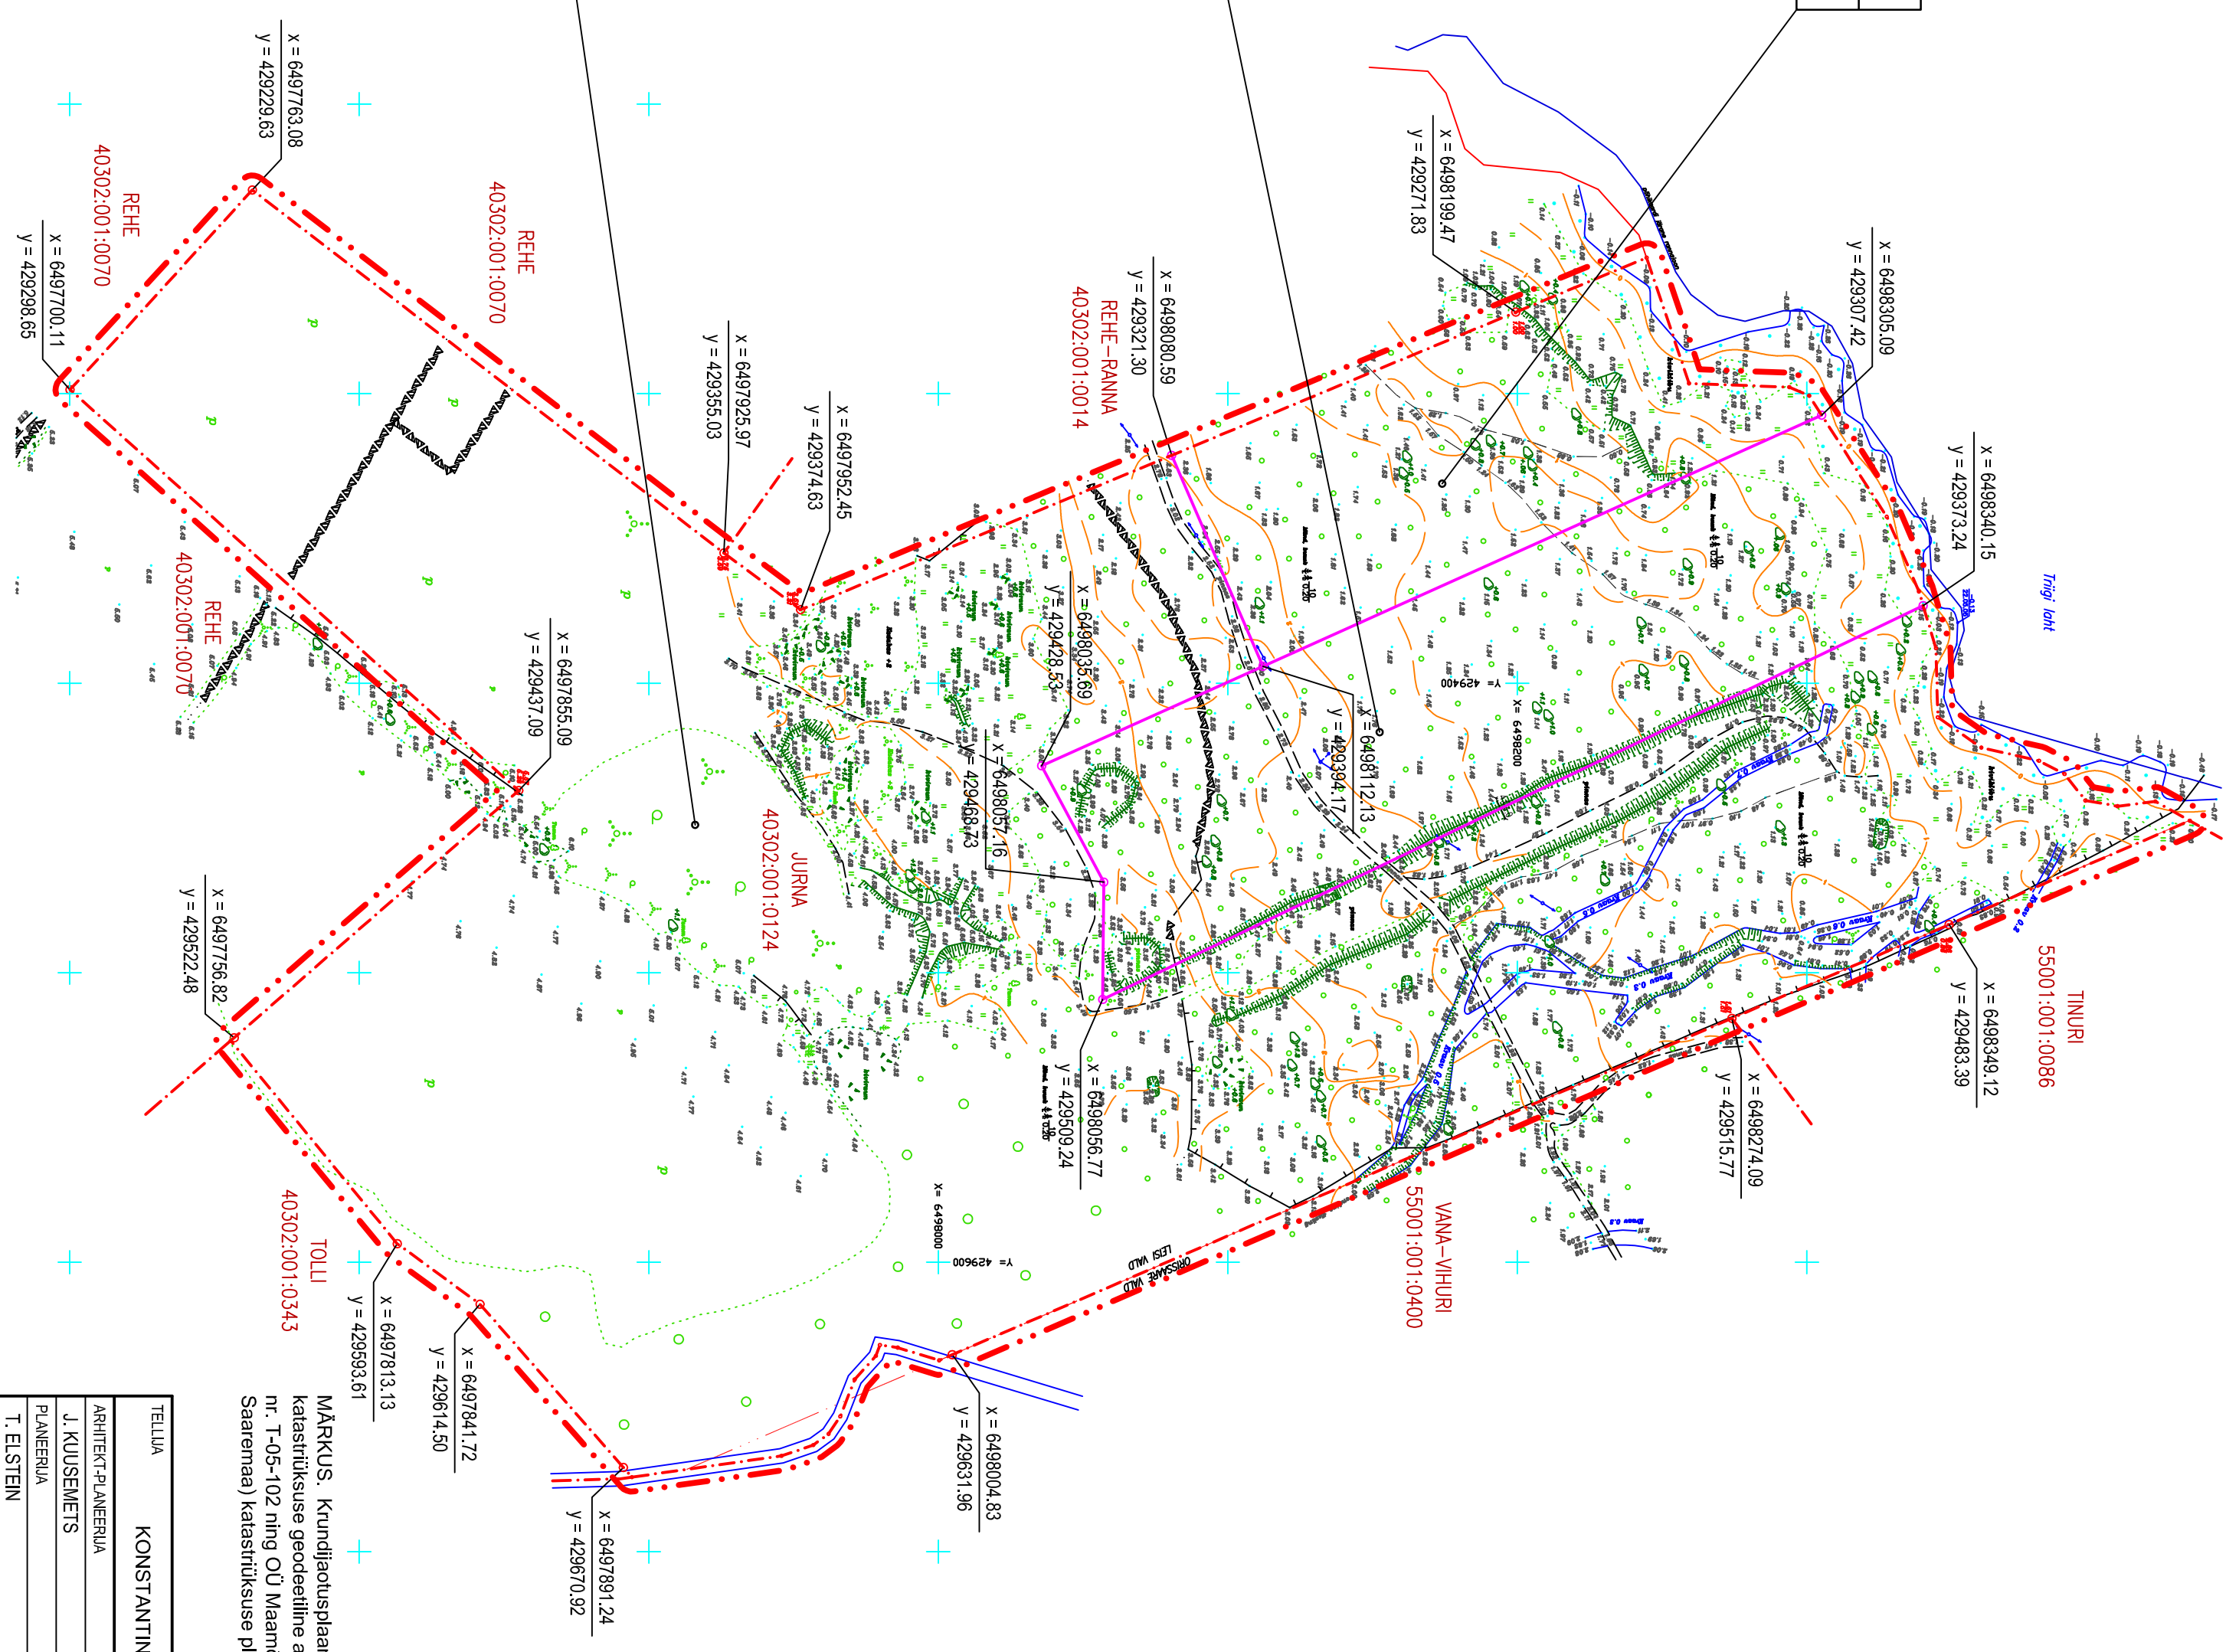

MÄRKUS: Krundijaotuspiaani koostamisel on kasutatud OÜ Hadvesti poolt juuni 2005. a. koostatud "Jurna katastrilise geodeetilise alumnõudistus" (Praaste küla, Leisi vald, Saaremaa) geodeetilist alusplani M 1:1000, töö nr. T-05-102 ning OÜ Maandööburoo Meilyn poolt oktoober 2001. a. koostatud "Jurna" (Praaste küla, Leisi vald, Saaremaa) katastrilise plaani M 1:10000. Koordinaadid L-Est-97 süsteemis, kõrgused BK77 süsteemis.

TELLIJA	KONSTANTIN RIIK	SIIDAMIA nr.15	KÄRDIA 82412	HILIMAA
ARHITEKT-PLANEERUA	J. KULSEMETS	TELEFON: 462 2024	TELEFON: 462 2860	TEL: 4622024
PLANEERUA	T. ELSTEIN	FAX: 462 2025	FAX: 462 2861	FAX: 4622025
KOOSTAMISE KUUPÄEV	31.08.2005.a.	REITER - EHT005055-0001	Mütsisele - E 82002 E	
VÄLJATÖUKIMISE KUUPÄEV	20.10.2005.a.	OBJEKT	JURNA KINNISTU	PROJEKTIBÜROO
		PLANEERUA	DETAIL-PLANEERING	TÖÖ NR. 05 - 99
		KOOSTAMISE KUUPÄEV	31.08.2005.a.	STAAD
		VÄLJATÖUKIMISE KUUPÄEV	20.10.2005.a.	DP
				LEHTI
				LEHTI
				MÕÖT 1 : 2000

