

50% EP, 50% HL	8 m	360 m ²	5 lk.
----------------	-----	--------------------	-------


"AERU" 2,35 ha
Hoonesusala ca 6360 m²

5% EP, 95% HL	8 m	240 m ²	3 lk.
---------------	-----	--------------------	-------

"JURNA" 12,34 ha
Hoonesusala ca 2290 m²

100% EP	8 m	240 m ²	3 lk.
---------	-----	--------------------	-------

"TULLI" 1,42 ha
Hoonesusala ca 1620 m²

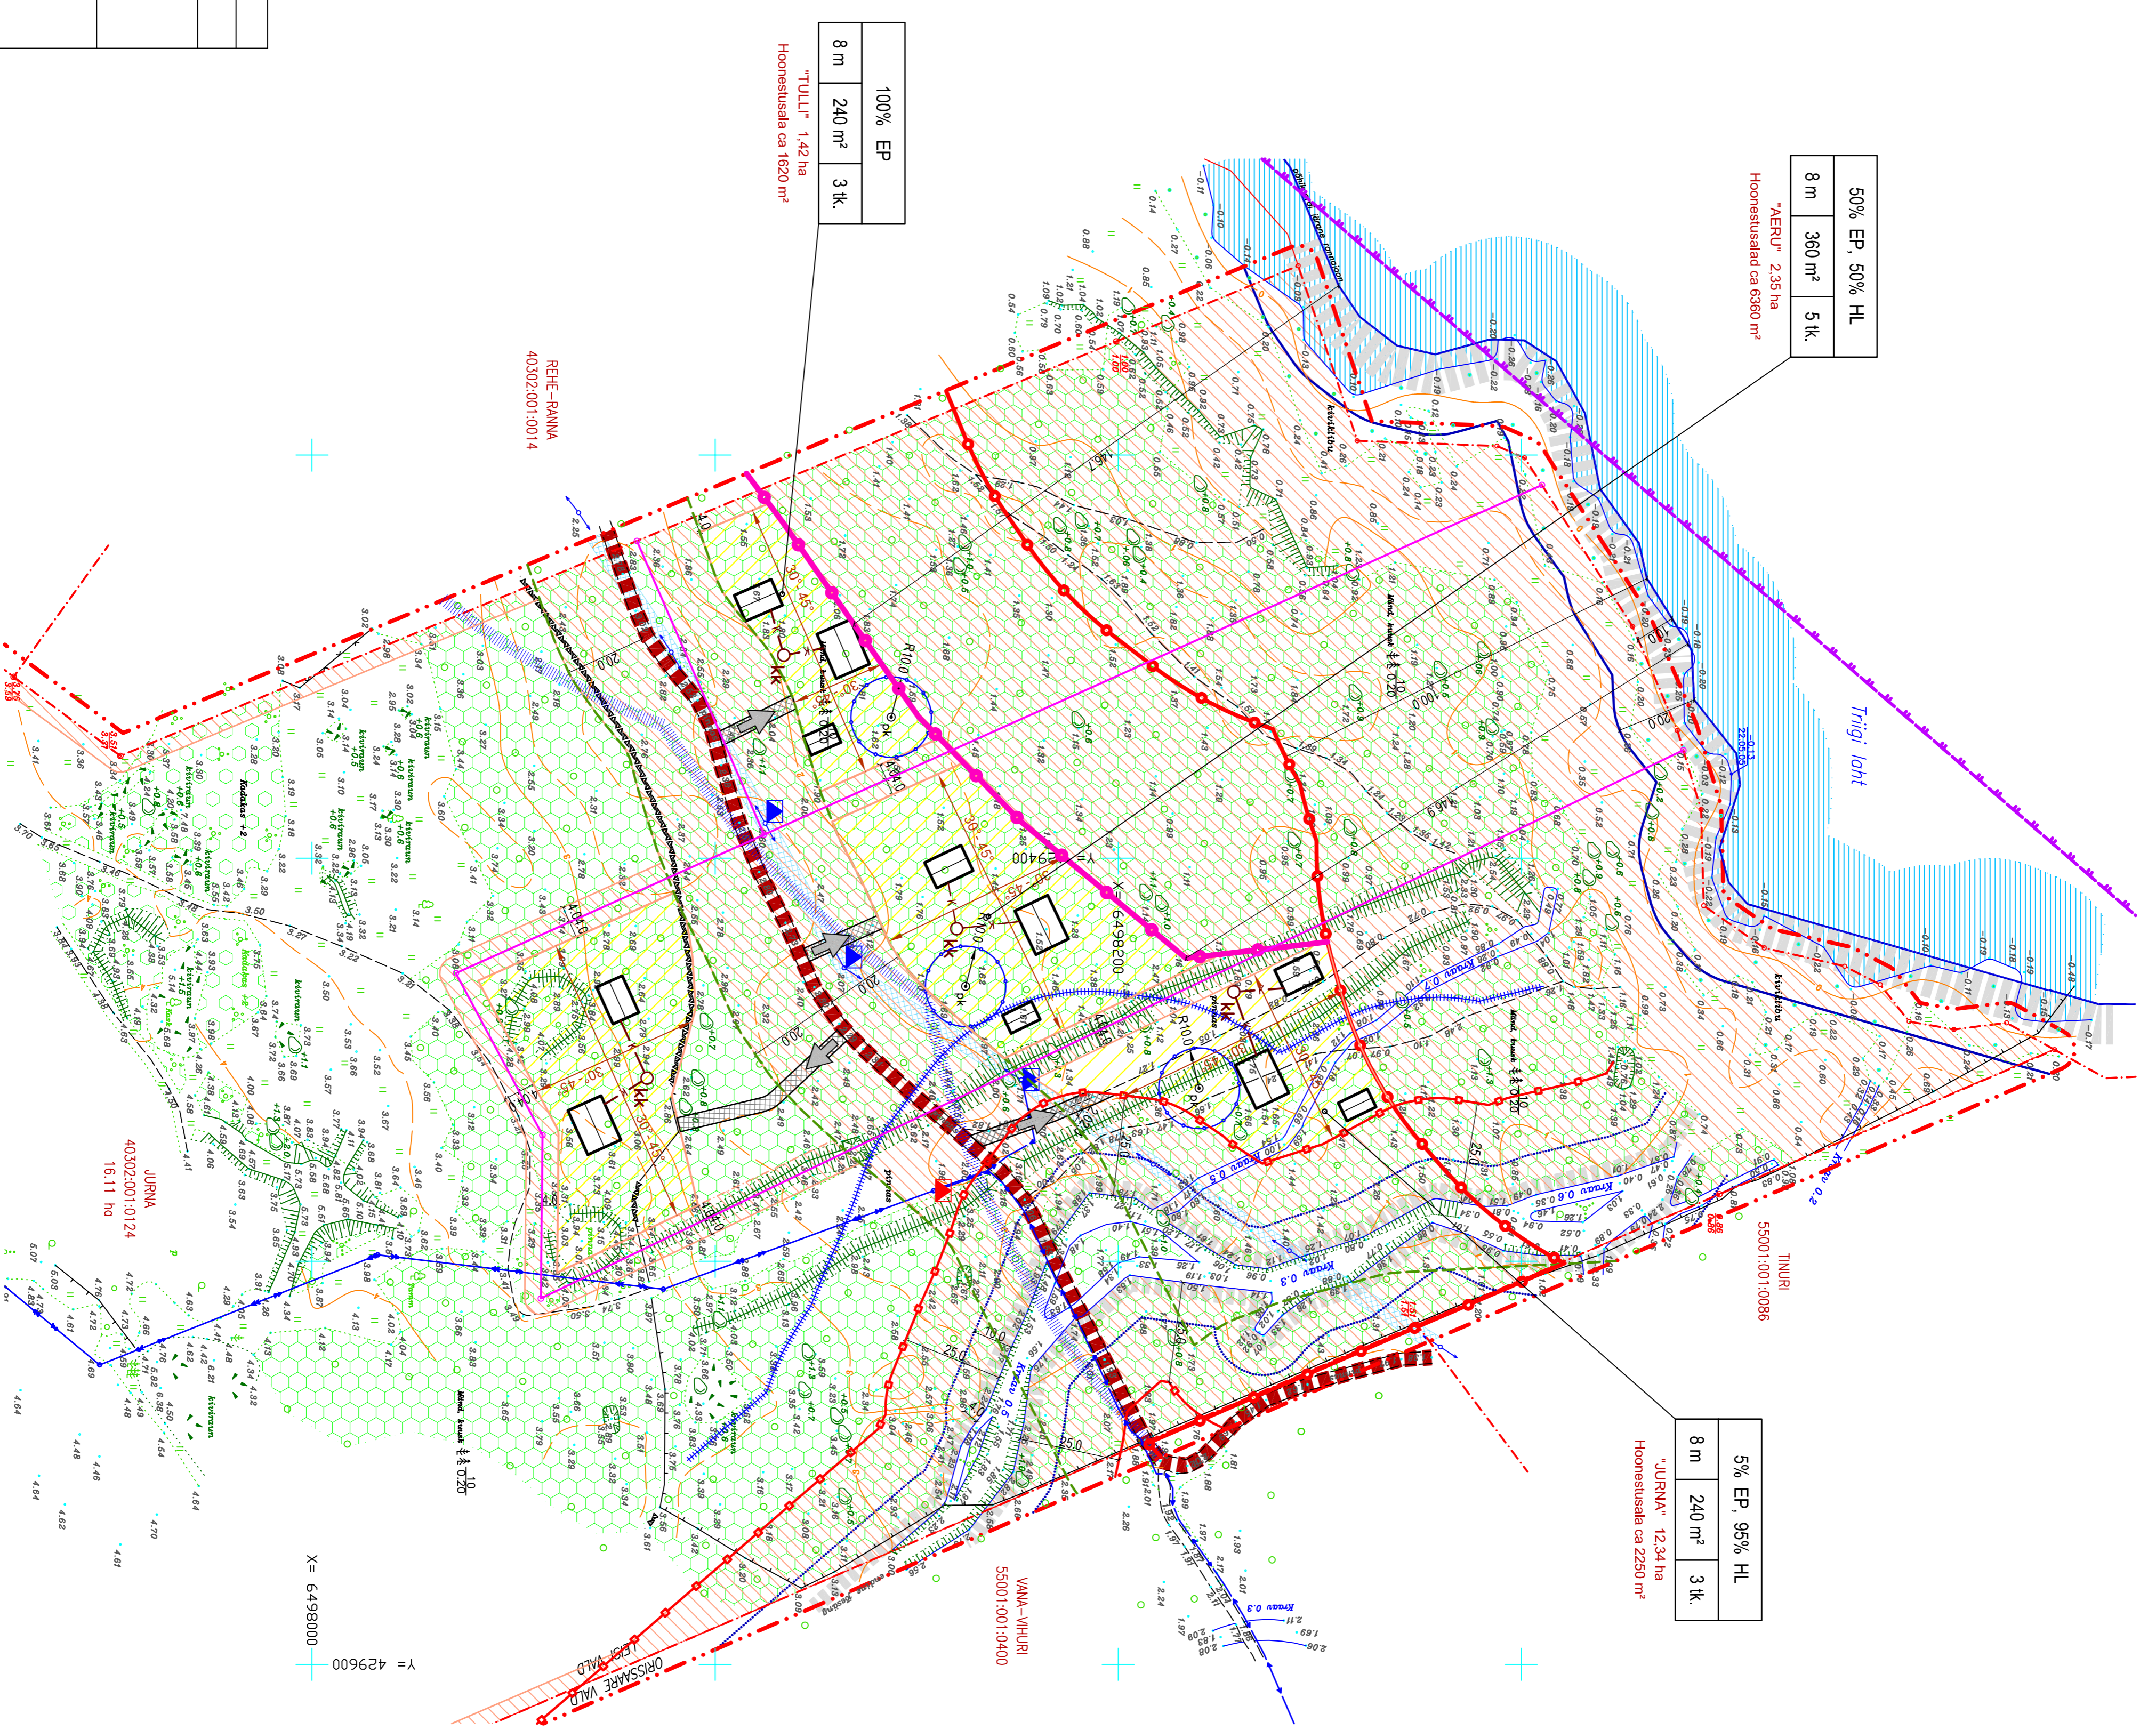

- TINGIMÄRGID**
- PLANEERINGUALA PIIR (ca 16,11 ha)
 - OLEMASOLEVATE KINNISTUTE PIIRID
 - UUTE MAADKUSUTE VAHELISED PIIRID
 - KALLASRADA (näärerajal 10 m bravaeplis)
 - KALLASRADA (jõe kaldal 4 m bravaeplis)
 - RANNA VEERKATSEVOONDI PIIR (näärerajal 20 m bravaeplis)
 - KALDA VEERKATSEVOONDI PIIR (jõe kaldal 10 m bravaeplis)
 - MERERANNA EHTUSKEELUVOONDI PIIR (näärerajal 100 m bravaeplis)
 - KRAAVIKALDA EHTUSKEELUVOONDI PIIR (jõe kaldal 25 m bravaeplis)
 - ÜLDPLANEERINGU JÄRGENE MERERANNA EHTUSKEELUVOONDI PIIRI TÄPSUSUS
 - RANNA PIIRANGUVOONDI PIIR (Läänerannal 200 m bravaeplis)
 - KALDA PIIRANGUVOONDI PIIR (jõe kaldal 50 m bravaeplis)
 - METS
 - KADASTIK, POOSASTIK
 - EHTUSKEELU ALA
 - HOONESTUSALA
 - ÜLDPLANEERINGU JÄRGENE ÜLDKASUTATAV TEE
 - MAADKUSUSELE SISSESOIT
 - KAVANDATAV NATURA2000 ALA PIIR
 - PLANEERITAV UUS ALAJAAM
 - PLANEERITAV 10 KV ELEKTRI OHULIN (kaelavõrd 10 m määralise poole õhulin)
 - PLANEERITAV 0,4 KV ELEKTRIMAAKAKABEL (kaelavõrd 1 m määralise poole kaabli)
 - PLANEERITAV ELEKTRIKULP
 - PLANEERITAV KANALISATSIIOONITRASS
 - PLANEERITAV KOGUMISKAEV
 - PLANEERITAV PURKAEV (hoobesala 10 m, reaalises tumber purkaev)
 - SOOVITUSLIKUD LÜTTE
 - HOONETE ASUKOHDAD
 - SOOVITUSLIK HOONE HARJALOONE
 - SUUND JA KATUSEKALLE

- MAAKASUTUSE SIHTOTSTARVE**
- EP PERELAMU MAAL
HL LOODUSLIK HALJASMAMA
- | | |
|------------------------------|---------------------------------|
| RENNUKASUTAJASE SIHTOTSTARVE | HOONETE HOONETE LUBATUD HOONETE |
| VAB SIHTOTSTARVE | KINNISTU SUUREM ERINEVUS |
| | KINNISTU KINNISTU |

KOOSKOLASTUSED:

1.	2.
3.	4.
5.	6.

MÄRKUS. Krundi põhitunduskohti teinudamiseks lubatud teed, parkimine ja tehnoviigud. Põhitähtsate kohtade võib projekteerimisjärgus lubada muud sihtotstarvet kuni 5% ulatuses. Detailtaani koostamisel on kasutatud OD Haldusel poolt juuni 2005 a. koostatud "Jurna kaastaristuuse geodeetilise alandõudistus" (Paasle küla, Leisi vald, Saaremaa) geodeetilise alandõudistus M 1:1000, 1060 nr: T-05-102 ning OD Maamõõduküla Merlyn poolt oktoober 2001 a. koostatud "Jurna" (Paasle küla, Leisi vald, Saaremaa) kaastaristuuse plaani M 1:10000. Koordinaadid L-Est-97 süsteemis. Kõrgused BKT77 süsteemis.

TELLAJA	KONSTANTIN RIIK	SAAREMAA MAJANDUS- JA KAITSEMINISTRIKORJA	SAAREMAA MAJANDUS- JA KAITSEMINISTRIKORJA
KARJATEE PLANEERITAJA	JURNA KINNISTU	OSAKAS	OSAKAS
PLANEERITAJA	JURNA KINNISTU	PLANEERITAJA	PLANEERITAJA
T. ELSTEN	JURNA KINNISTU	T. ELSTEN	T. ELSTEN
KOOSTAJASE KUIPÄEV	31.08.2005.a	JOONS	JOONS
VALMISTAMISE KUUPÄEV	20.10.2005.a	DETAILPLAAN	DETAILPLAAN

PROJEKTIBÜROO
T00 NR. 05 - 99
STAD DP 3 3
MOOT 1 : 1000