


HOONESTUSE SKEEM.

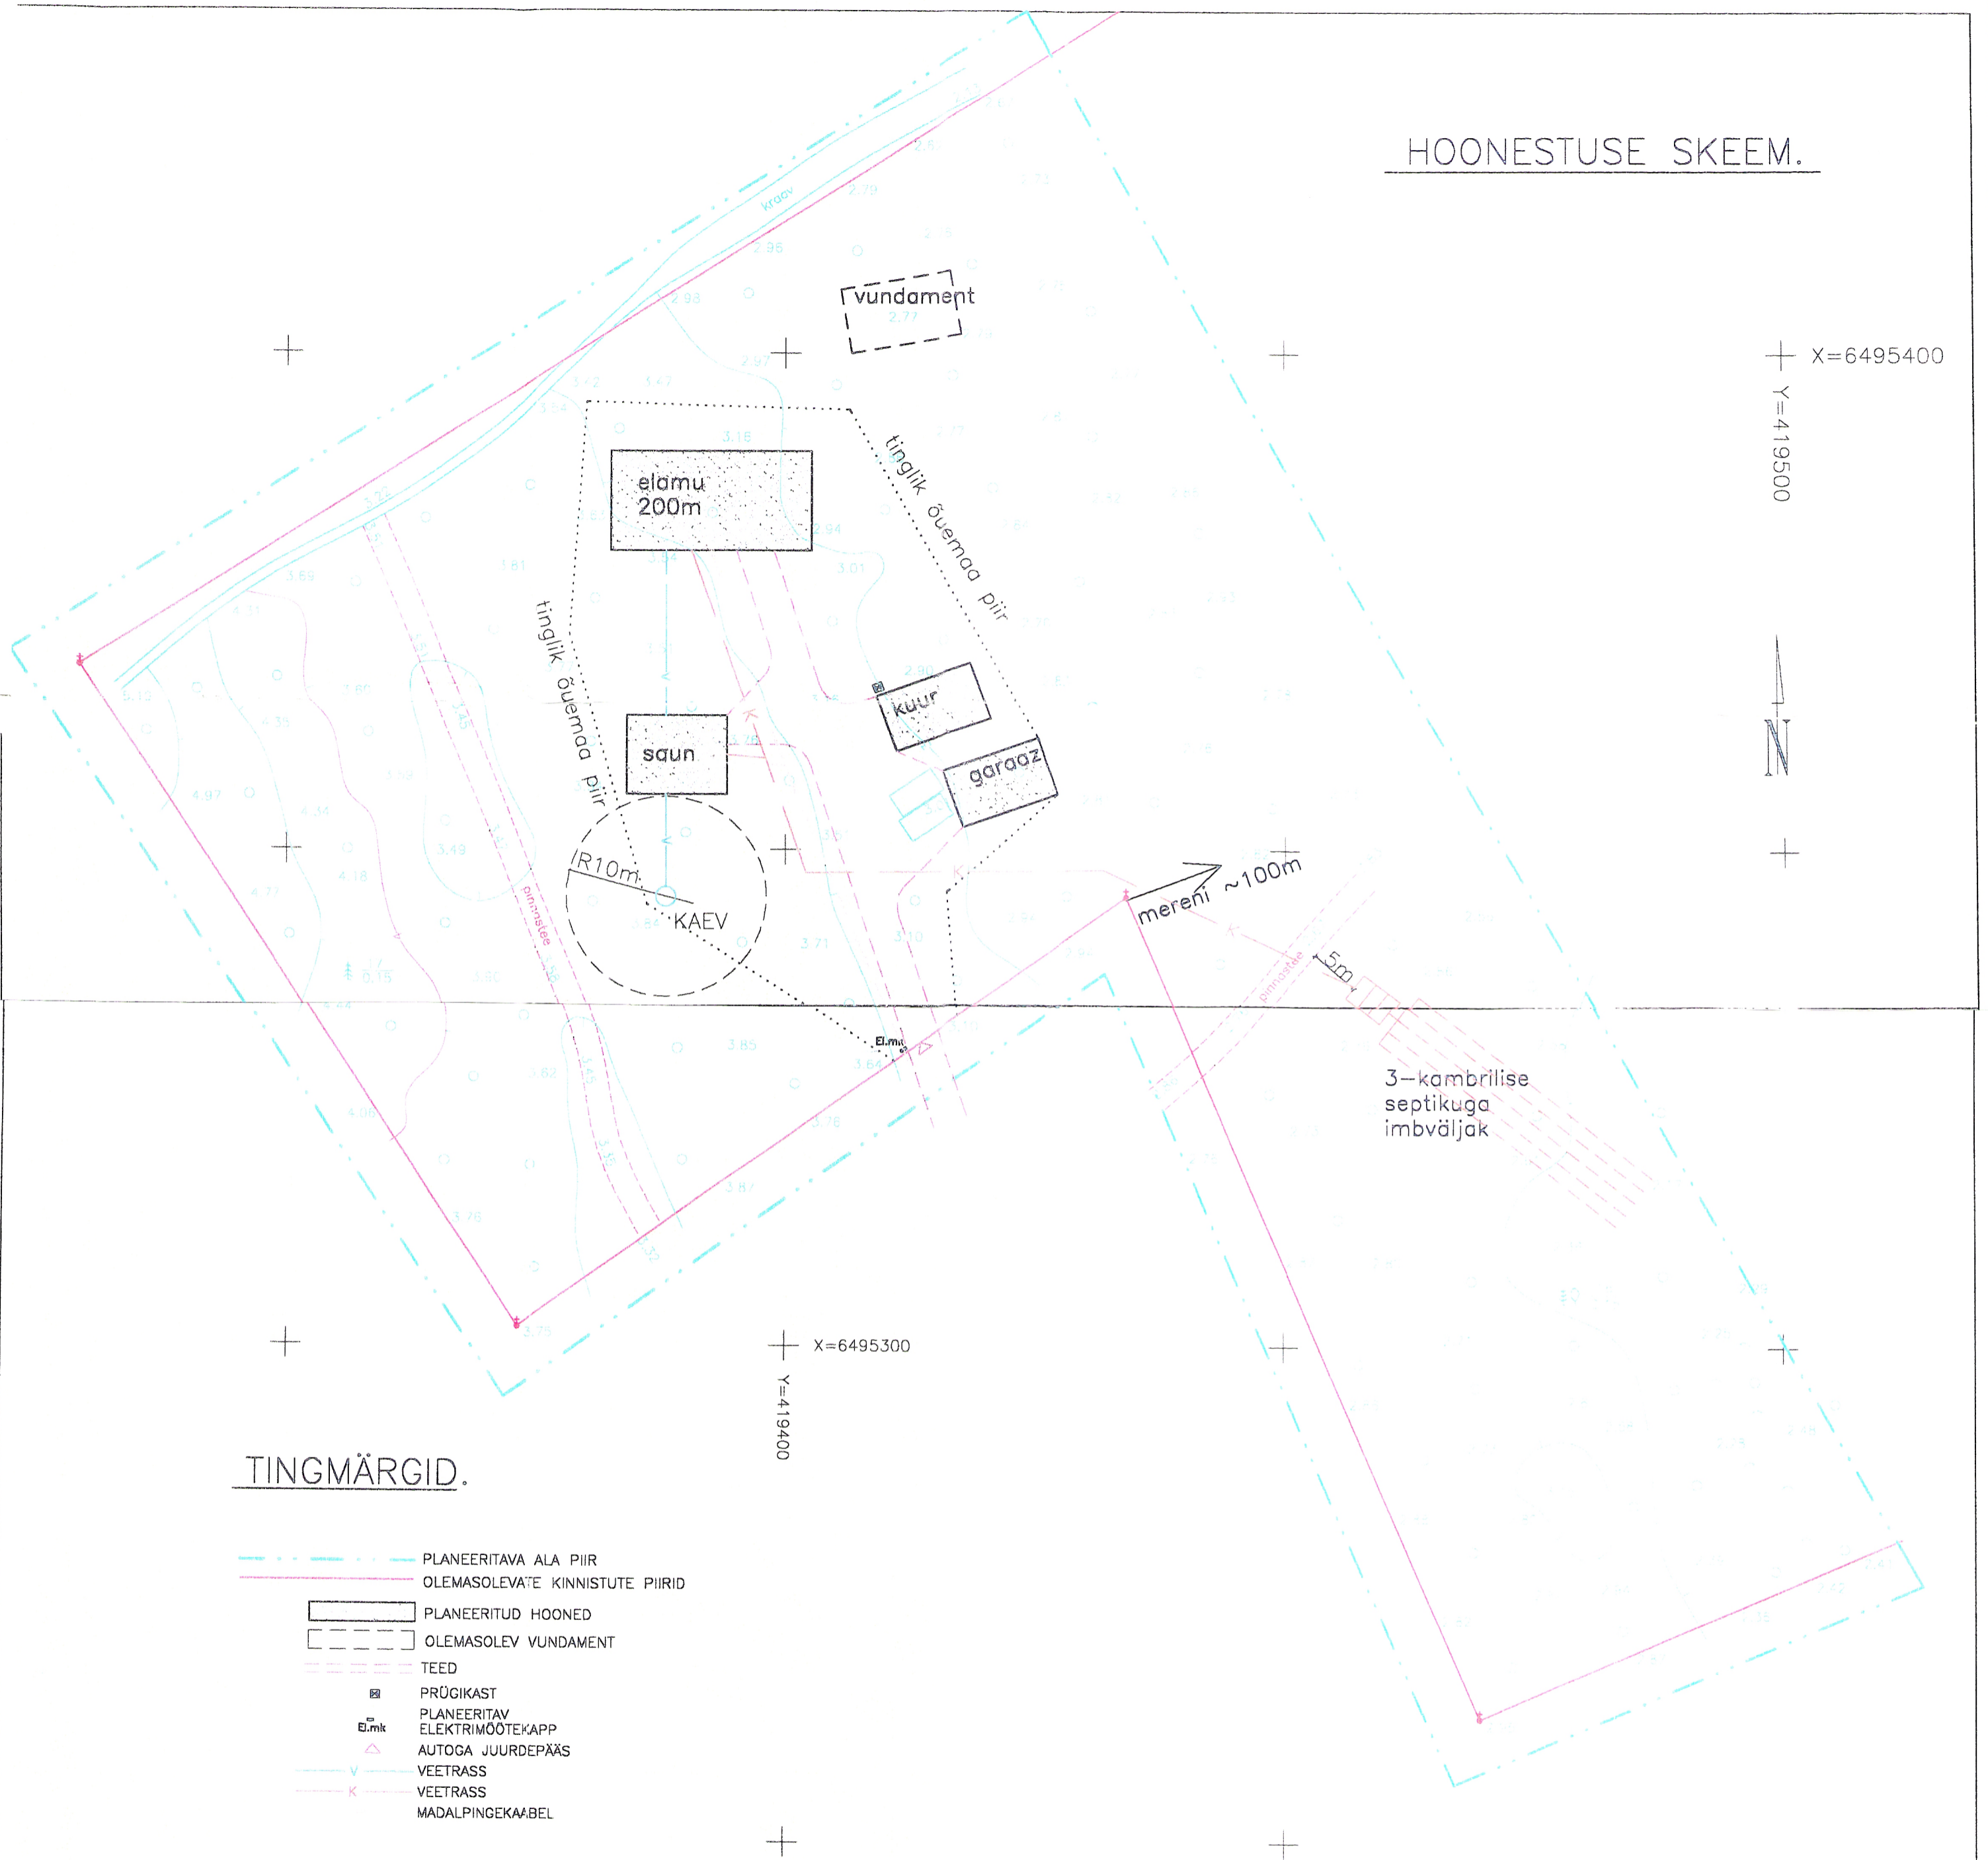

TINGMÄRGID.

- - - - - PLANEERITAVA ALA PIIR
- - - - - OLEMASOLEVATE KINNISTUTE PIIRID
- PLANEERITUD HOONED
- OLEMASOLEV VUNDAMENT
- - - - - TEED
- PRÜGIKAST
- PLANEERITAV ELEKTRIMÕOTEKAPP
- △ AUTOGA JUURDEPÄAS
- V VEETRASS
- K VEETRASS
- MADALPINGEKAABEL

MÄRKUSED.

PLANEERING ON KOOSTATUD
GEODEESIABÜROO
TÖÖ NR.G-278-01 ALUSEL.

KURESSAARE KOMMUNAALPROJEKT		21-02-DP		3
		JUHATAJA A. RAND KOOSTAS K. KEEL		
			SAARE MAAKOND, LEISI VALD, MEIUSTE KÜLA, SADAMA MAJAVALDUSE DETAILPLANEERING.	
			TP	
A	341271	02.05.02.	HOONESTUSE SKEEM.	
I	539488	02.05.02.	1:500	