
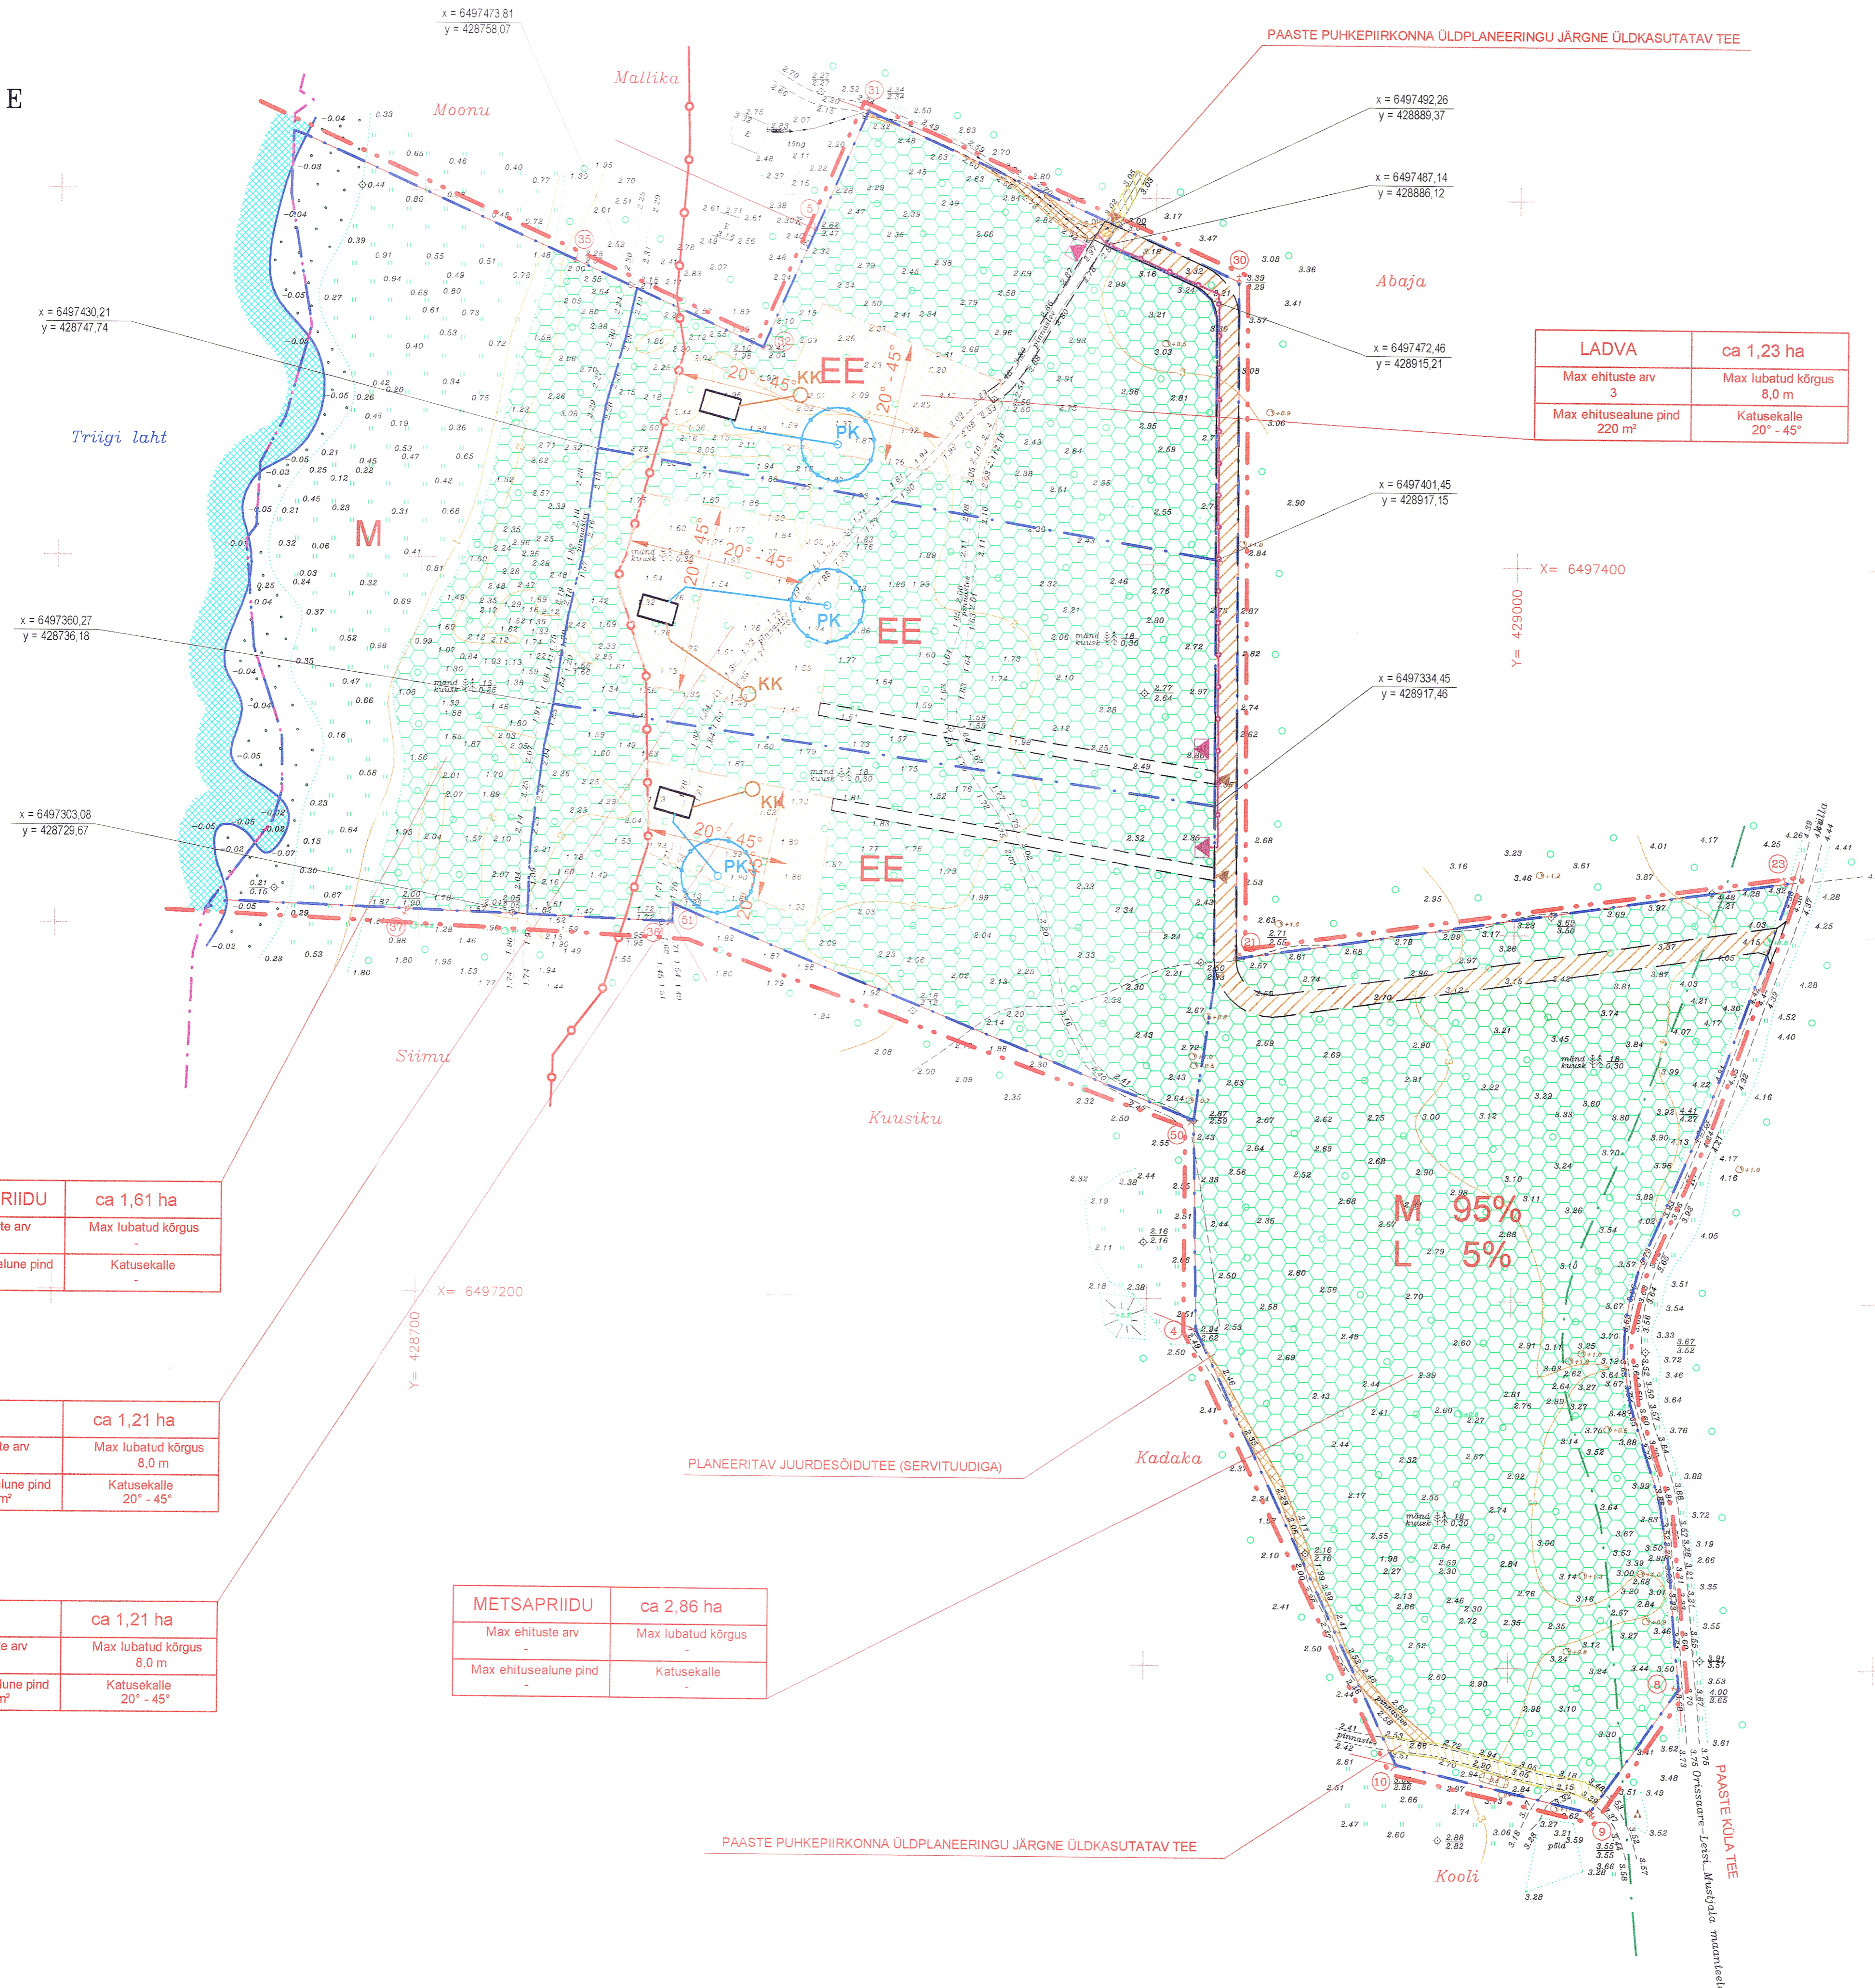


PRIIDU KINNISTU DETAILPLANEERING

SAARE maakond, LEISI vald, PAASTE küla

M 1 : 1000

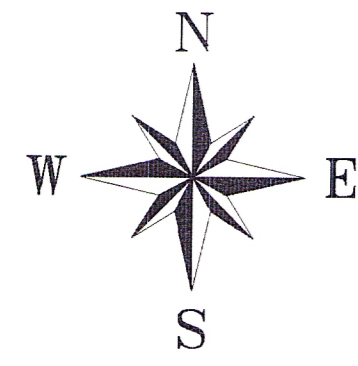

TÄHISTUS:

- PLANEERINGUALA PIIR
- OLEMASOLEV KINNISTU PIIR
- PLANEERITAV UUS KINNISTUPIIR
- KOHALIKU MAANTEE KAITSETSOONI PIIR (20 m teljest)
- PUURKAEVU SANITAARKAITSEALA PIIR (R = 10 m)
- PLANEERITAV 0.4 KV MAAKABEL
- KEHTIV RANNA EHITUSKEELUVOONDI PIIR
- PLANEERITAV EHITUSALA
- SÄILITATAVAD METSAD
- ÜLDPLANEERINGUJÄRGNE ÜLDKASUTATAV TEE
- PLANEERITAV UUS ÜLDKASUTATAV TEE
- TEESERVITUUT
- PLANEERITAV KRUNDILE SISSESÖIT
- VEEPIIR
- KATASTRIJÄRGNE RANNAJOO
- HOONE PÕHIMAHU SUUND JA SOOVITUSLIK KATUSEKALLE SELLEL SUUNAL
- SOOVITUSLIK PÕHIHOONE ASUKOHT
- PLANEERITAV PUURKAEV
- PLANEERITAV KOGUMISKAEV
- PLANEERITAV ARVETUS-JAOTUSKILP
- NAABERKRUNDI NIMETUS

MAAKASUTUSE SIHTOTSTARVE

- EE VÄIKEELAMUMAA
- M MAATULUNDUSMAA
- L LIIKLUSMAA

| | |
|-----------------------|--------------------|
| RANNAPRIIDU | ca 1,61 ha |
| Max ehituste arv | Max lubatud kõrgus |
| Max ehitusealune pind | Katusekalle |

| | |
|-----------------------|--------------------|
| OKSA | ca 1,21 ha |
| Max ehituste arv | Max lubatud kõrgus |
| Max ehitusealune pind | Katusekalle |

| | |
|-----------------------|--------------------|
| TÜVE | ca 1,21 ha |
| Max ehituste arv | Max lubatud kõrgus |
| Max ehitusealune pind | Katusekalle |

| | |
|-----------------------|--------------------|
| METSAPRIIDU | ca 2,86 ha |
| Max ehituste arv | Max lubatud kõrgus |
| Max ehitusealune pind | Katusekalle |

| | |
|-----------------------|--------------------|
| LADVA | ca 1,23 ha |
| Max ehituste arv | Max lubatud kõrgus |
| Max ehitusealune pind | Katusekalle |

MÄRKUS: Krundil on põhifunktsiooni teendamiseks lubatud teed, parkimine ja tehnovõrgud. Põhisihotstarbe kõrval võib projekteerimistingimustega lubada muud sihtotstarvet kuni 5% ulatuses. Tugiplaani koostamisel on kasutatud OÜ Hadwest maamöödubüroo poolt mais 2002. a. mõõdistatud Priidu maaüksuse (Saare maakond, Leisi vald, Paaste küla) plaani. Priidu kinnistu piirid on esitatud katastrikuusse plaanil.

| | | | | | | | | |
|----------|---------------------------|---------|---|---------|-------------------------------------|-------|------|------|
| PR. JUHT | J. KUUSEMETS | TELLUJA | KRISTJAN RAHU ANDRAS RAHU INDREK JALAKAS | OBJEKT | PRIIDU KINNISTU DETAILPLANEERING | STAAD | LEHT | LEHT |
| PROJEKT | J. KUUSEMETS U. VOOLMA | JOONIS | KRUNDIJAOTUS EHTUSÕIGUS MAAKASUTUSE SIHTOTSTARVE | TOO NR. | 02 - 31 | DP | 2 | 2 |
| | | | | | | MOOT | 1 | 1000 |