


M 1:1000

(plaanil puuduvad teostusjoonisteta tehnorajatised)

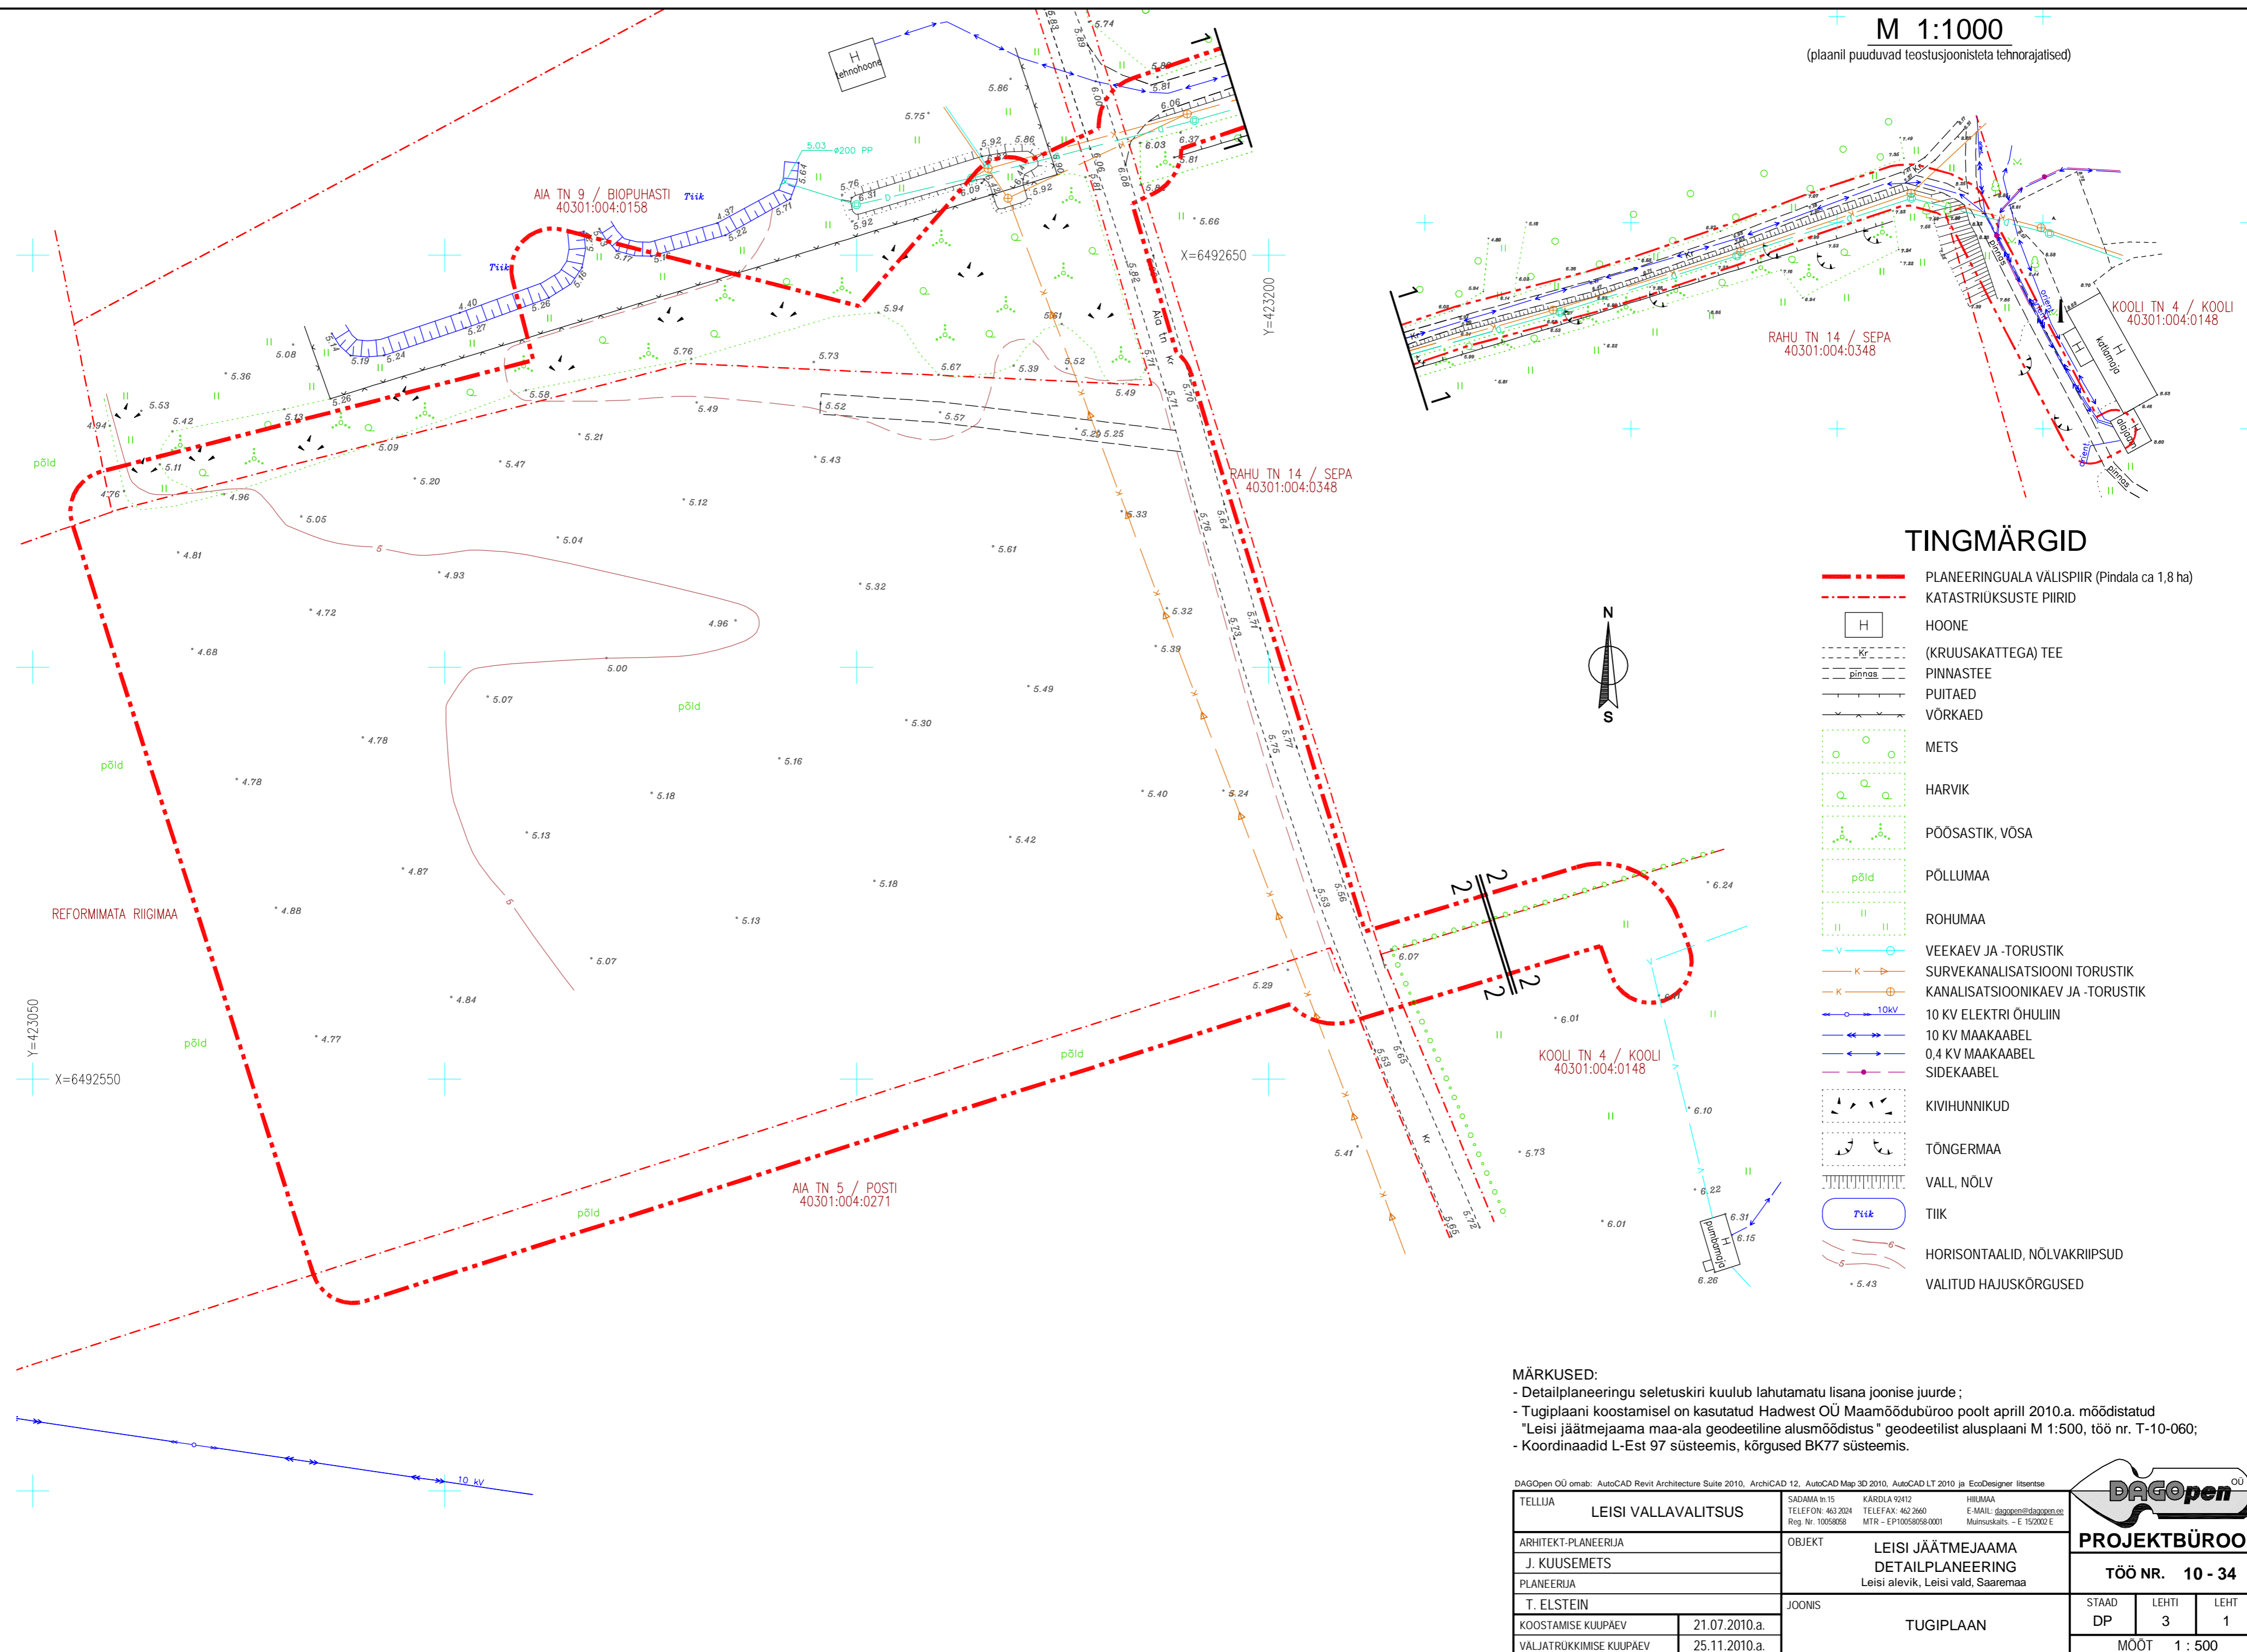

TINGMÄRGID

- - - - - PLANEERINGUALA VÄLISPIIR (Pindala ca 1,8 ha)
- · - · - KATASTRIRÜKSUSTE PIIRID
- H HOONE
- (KRUUSAKATTEGA) TEE
- PINNASTEE
- PUITAED
- VÕRKAED
- ○ ○ METS
- ○ ○ HARVIK
- ○ ○ PÕOSASTIK, VÕSA
- põld PÖLLUMAA
- II II II ROHUMAA
- v - VEEKAEV JA -TORUSTIK
- k - SURVEKANALISATSIOONI TORUSTIK
- k - KANALISATSIOONIKAEV JA -TORUSTIK
- 10kv - 10 KV ELEKTRI ÕHULIIN
- 10kv - 10 KV MAAKAABEL
- 0,4kv - 0,4 KV MAAKAABEL
- - - - - SIDEKAABEL
- ▲ ▲ ▲ KIVIHUNNIKUD
- ▲ ▲ ▲ TÕNGERMAA
- ■ ■ VALL, NÕLV
- Tiik TIIK
- - - - - HORISONTAALID, NÕLVAKRIIPSUD
- - - - - VALITUD HAJUSKÕRGUSED

MÄRKUSED:
 - Detailplaneeringu seletuskiri kuulub lahutamatu lisana joonise juurde;
 - Tugiplaani koostamisel on kasutatud Hadwest OÜ Maamõõdubüroo poolt aprillil 2010.a. mõõdistatud "Leisi jäätmejaama maa-ala geodeetiline alusmõõdistus" geodeetilist alusplaanil M 1:500, töö nr. T-10-060;
 - Koordinaadid L-Est 97 süsteemis, kõrgused BK77 süsteemis.

| | | | |
|---|---------------|---|--|
| DAGOpen OÜ omab: AutoCAD Revit Architecture Suite 2010, ArchiCAD 12, AutoCAD Map 3D 2010, AutoCAD LT 2010 ja EcoDesigner litsentsid | | DAGOpen ^{OU} | |
| TELLUJA LEISI VALLAVALITSUS | | SADAMA tn 15 TELEFON: 463 2024 Reg. Nr. 10058058 | KÄRDIA 92412 TELEFAX: 462 2660 MTR - EP10058058.0001 |
| ARHITEKT-PLANEERUJA J. KUUSEMETS | | HIUMAA E-MAIL: dagopen@dagopen.eu Muinsuskaitse - E 152002 E | |
| PLANEERUJA T. ELSTEIN | | OBJEKT LEISI JÄÄTMEJAAMA DETAILPLANEERING Leisi alevik, Leisi vald, Saaremaa | |
| KOOSTAMISE KUUPAEV | 21.07.2010.a. | | |
| VALJATRÜKKIMISE KUUPAEV | 25.11.2010.a. | JOONIS TUGIPLAAN | PROJEKTIBÜROO |
| | | STAAD DP | LEHTI 3 |
| | | LEHT 1 | |
| | | MÕÖT 1 : 500 | |
| | | TÖÖ NR. 10 - 34 | |