


Y = 423700

X = 6487350
Y = 423900

X = 6487250
Y = 423850

TINGMÄRGID

- Tinglik planeeritava ala piir
- Olemasolev kinnistupiir
- Planeeritav tiikide ala
- Planeeritavad pinnasteed
- Planeeritav ühendustorustik
- Planeeritav elektrikaabel
- Ehituskeeluvöönd
- Kallasrada
- Veekaitsevöönd
- Arvestikilp/liitumispunkt

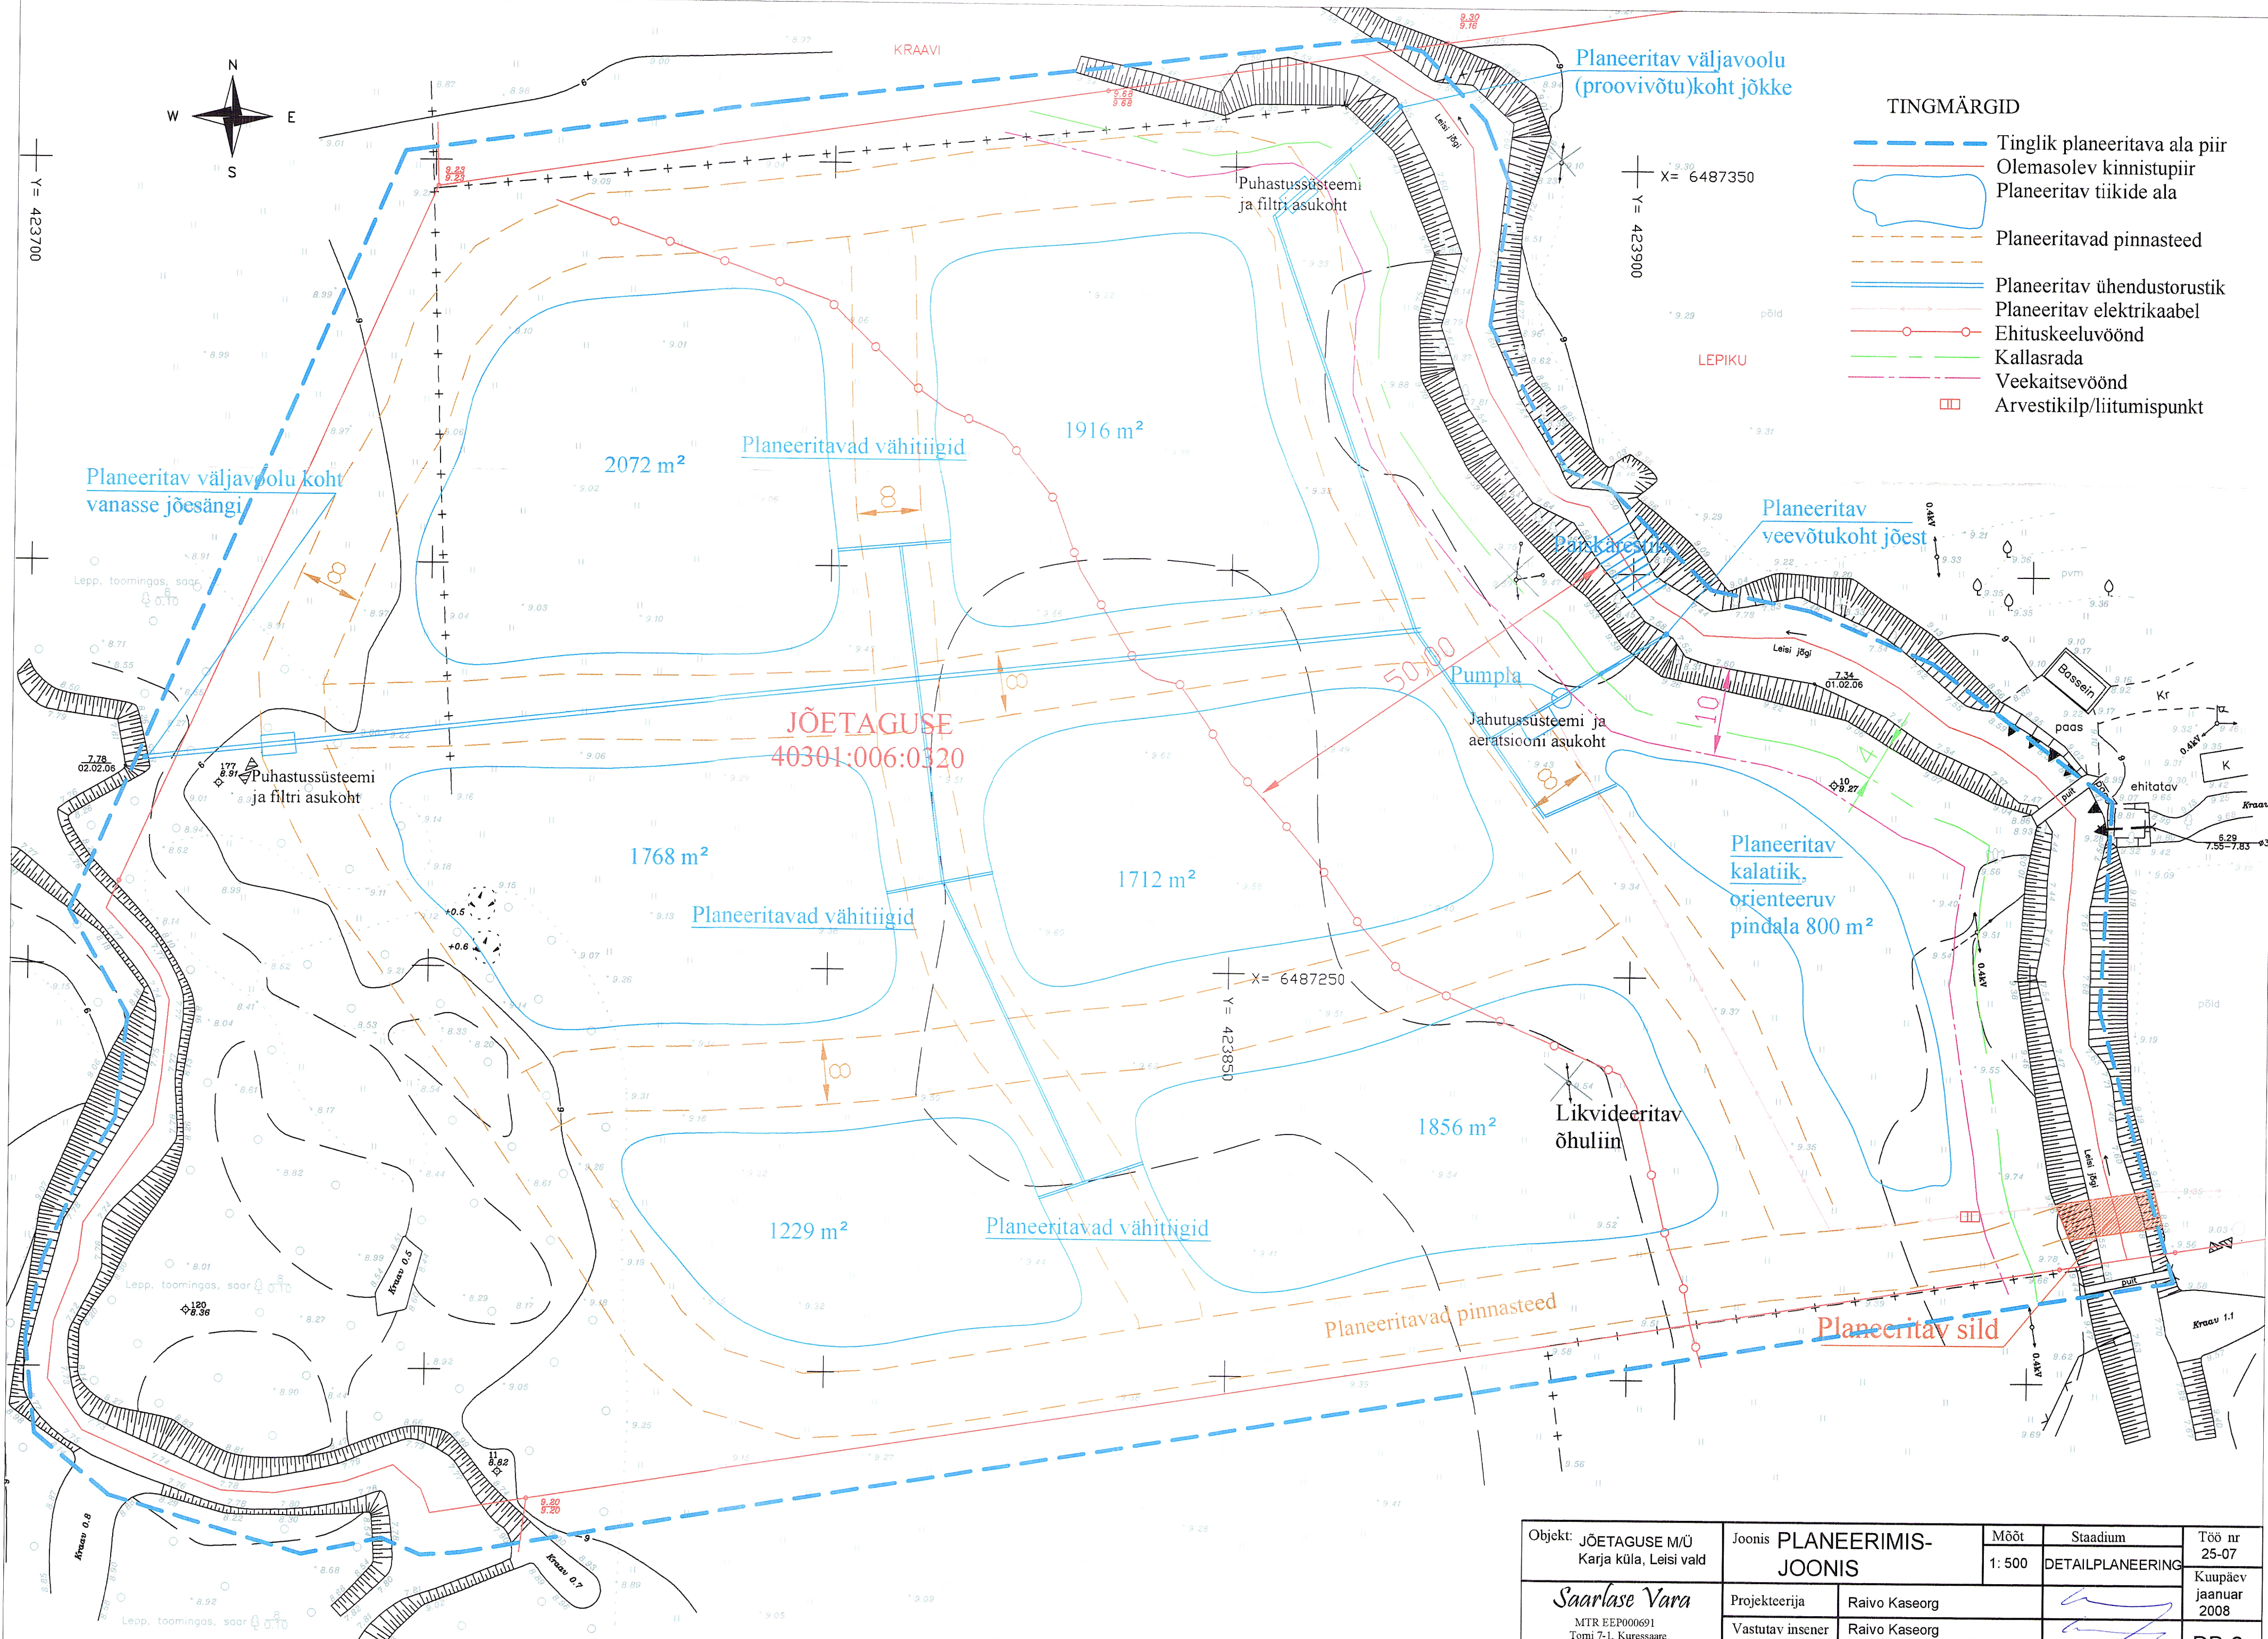

JÕETAGUSE
40301:006:0320

Objekt: JÕETAGUSE M/Ü Karja küla, Leisi vald	Joonis PLANEERIMIS-JOONIS		Mõõt 1: 500	Stadium DETAILPLANEERING	Töö nr 25-07
	Saarlase Vara MTR EEP000691 Tomi 7-1, Kuressaare Tel 51 62088, fax 45 21 081	Projektteerija Raivo Kaseorg	Vastutav insener Raivo Kaseorg	Tellijä Ülejõe vähi- ja kalakasvandus	Kuupäev jaanuar 2008