


DETAILPLANEERING

Leisi vald Murika küla
MURIKA katastriüksus

M 1:2000

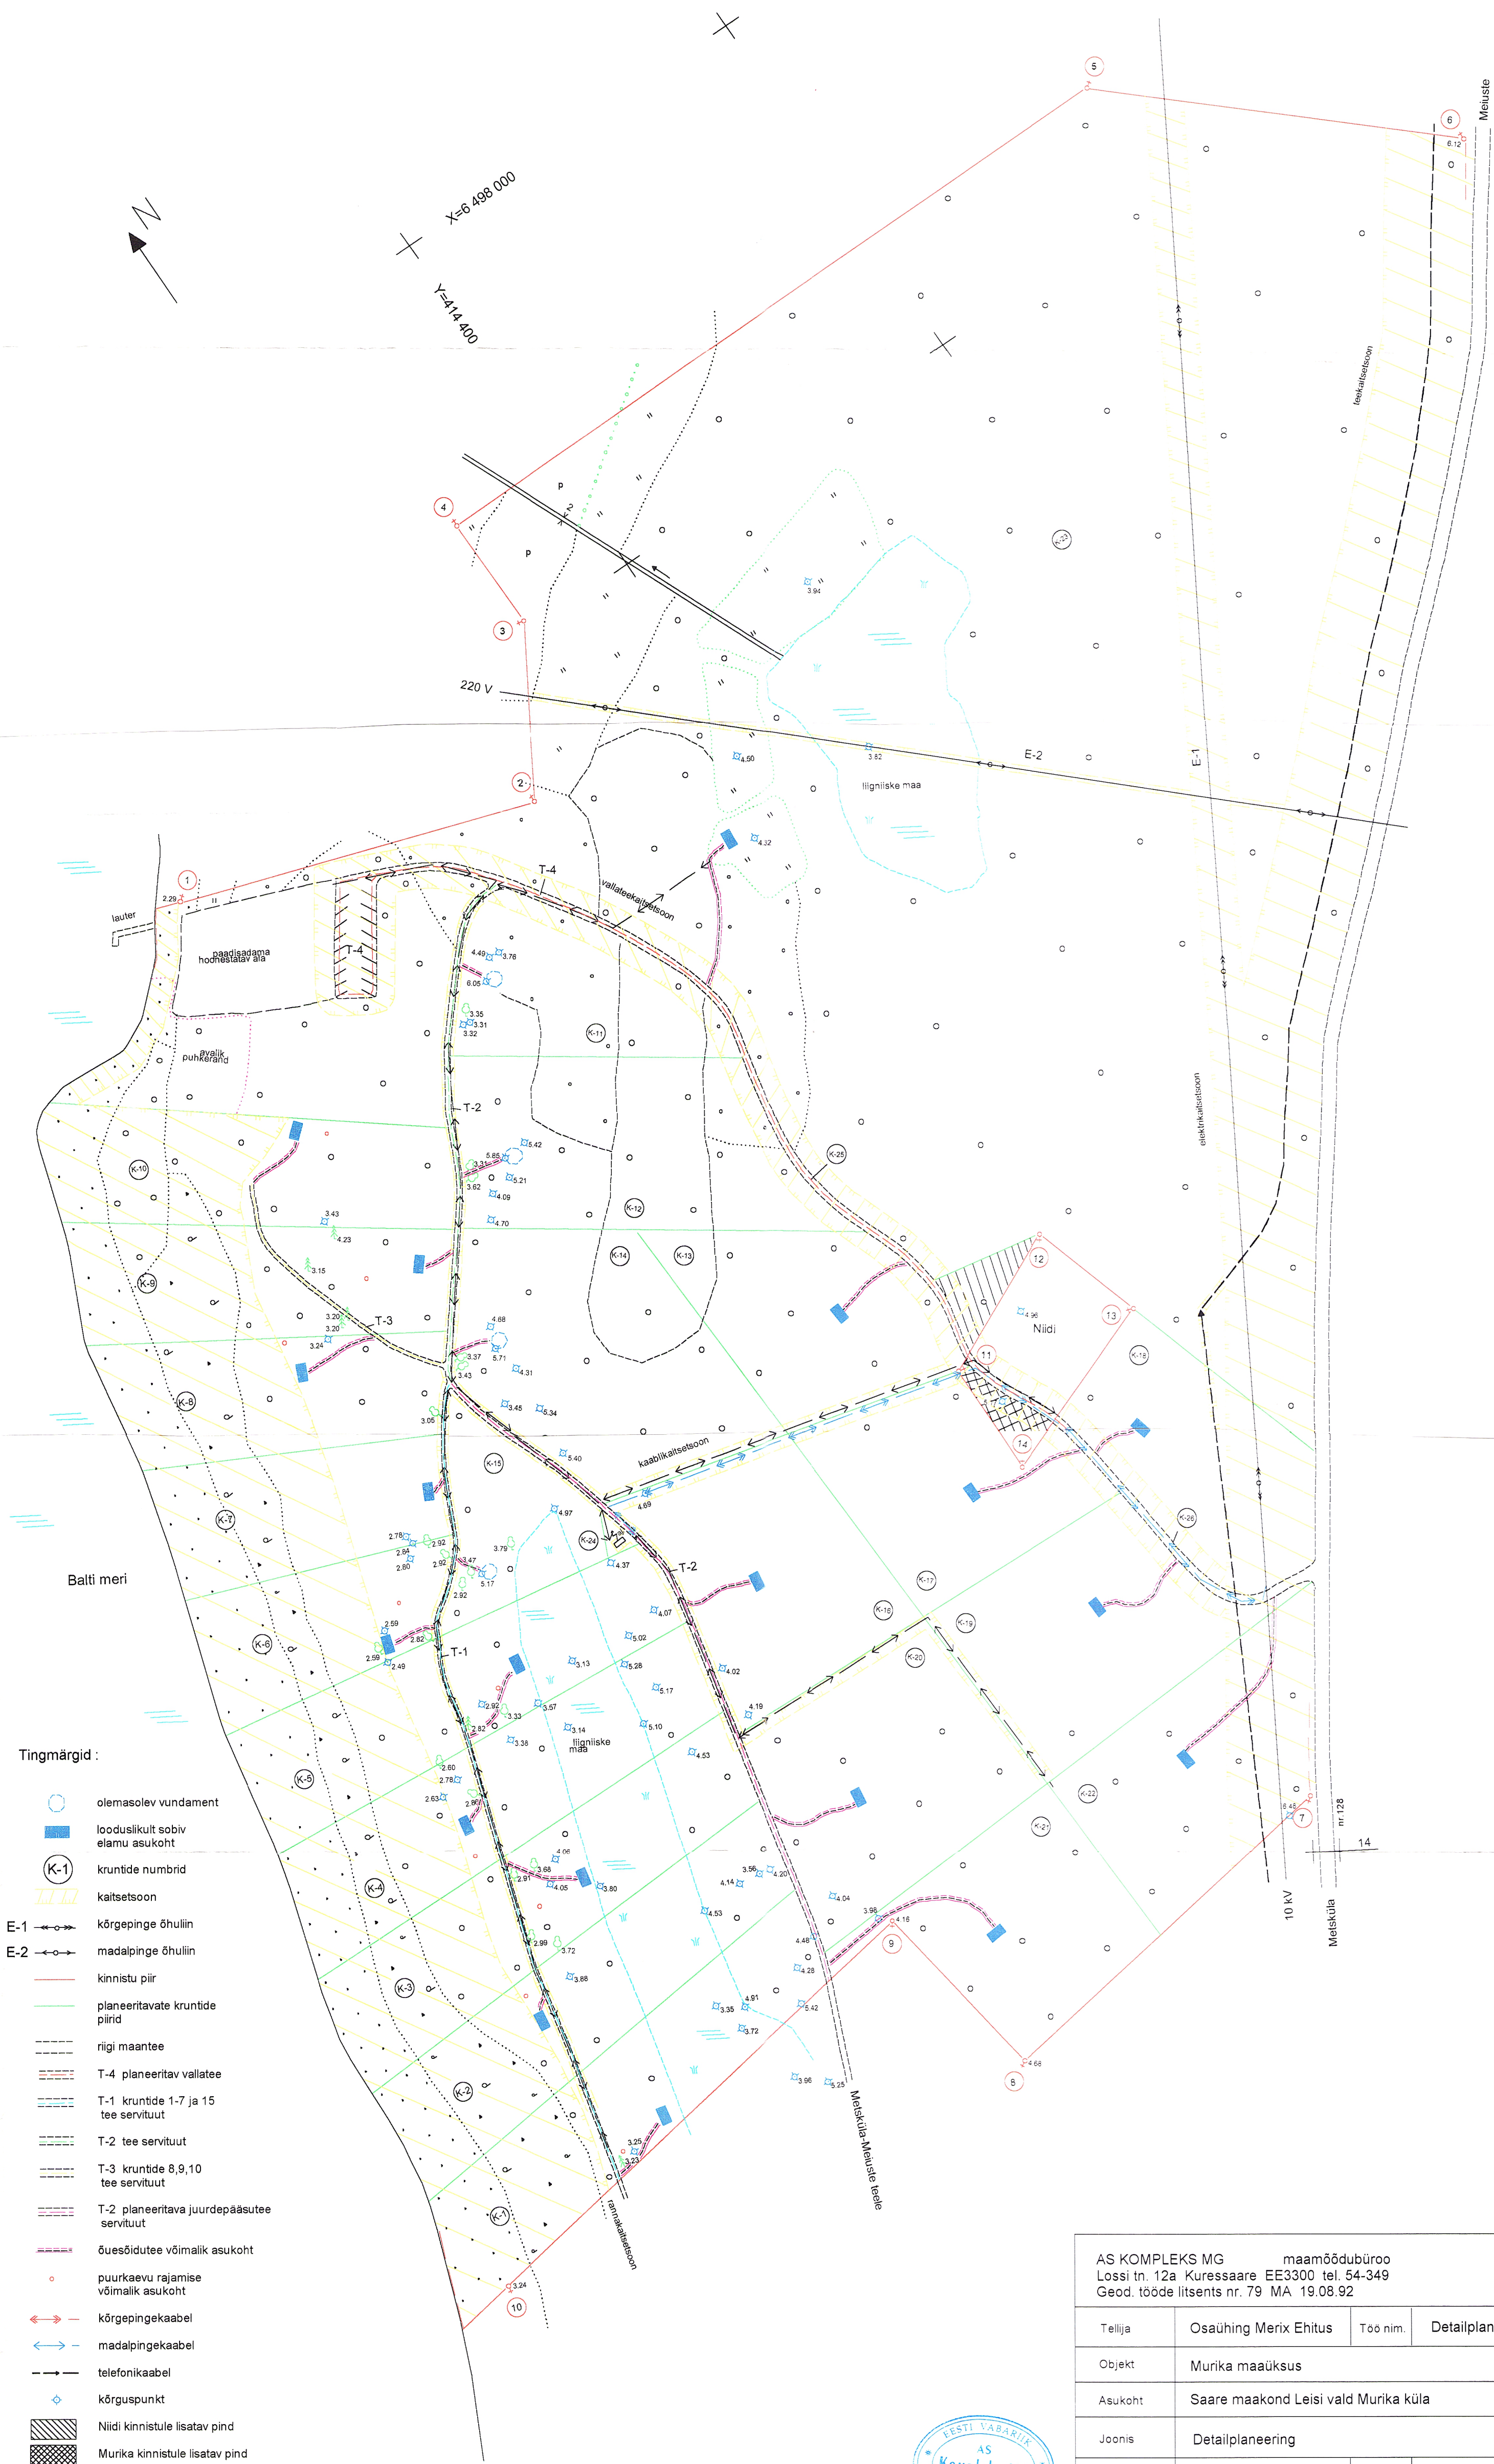

- Tingmärgid:**
- olemasolev vundament
 - looduslikult sobiv elamu asukoht
 - kruntide numbrid
 - kaitsetsoon
 - kõrgepinge õhuliin
 - madalpinge õhuliin
 - kinnistu piir
 - planeeritavate kruntide piirid
 - riigi maantee
 - T-4 planeeritav vallatee
 - T-1 kruntide 1-7 ja 15 tee servituut
 - T-2 tee servituut
 - T-3 kruntide 8,9,10 tee servituut
 - T-2 planeeritava juurdepääsutee servituut
 - õuesõidutee võimalik asukoht
 - puurkaevu rajamise võimalik asukoht
 - kõrgepingekaabel
 - madalpingekaabel
 - telefonikaabel
 - kõrguspunkt
 - Niidi kinnistule lisatav pind
 - Murika kinnistule lisatav pind

AS KOMPLEKS MG maamöödubüroo		Lossi tn. 12a Kuressaare EE3300 tel. 64-349	
Geod. tööde litsents nr. 79 MA. 19.08.92			
Tellijä	Osahing Merix Ehitus	Töö nim.	Detailplaneering
Objekt	Murika maaüksus		
Asukoht	Saare maakond Leisi vald Murika küla		
Joonis	Detailplaneering		
Töötaja	Ülle Müür	Leht nr.6	M 1:2000
Grupijuht	Aivo Kesküla	Arhitekt	Signe Olop

