
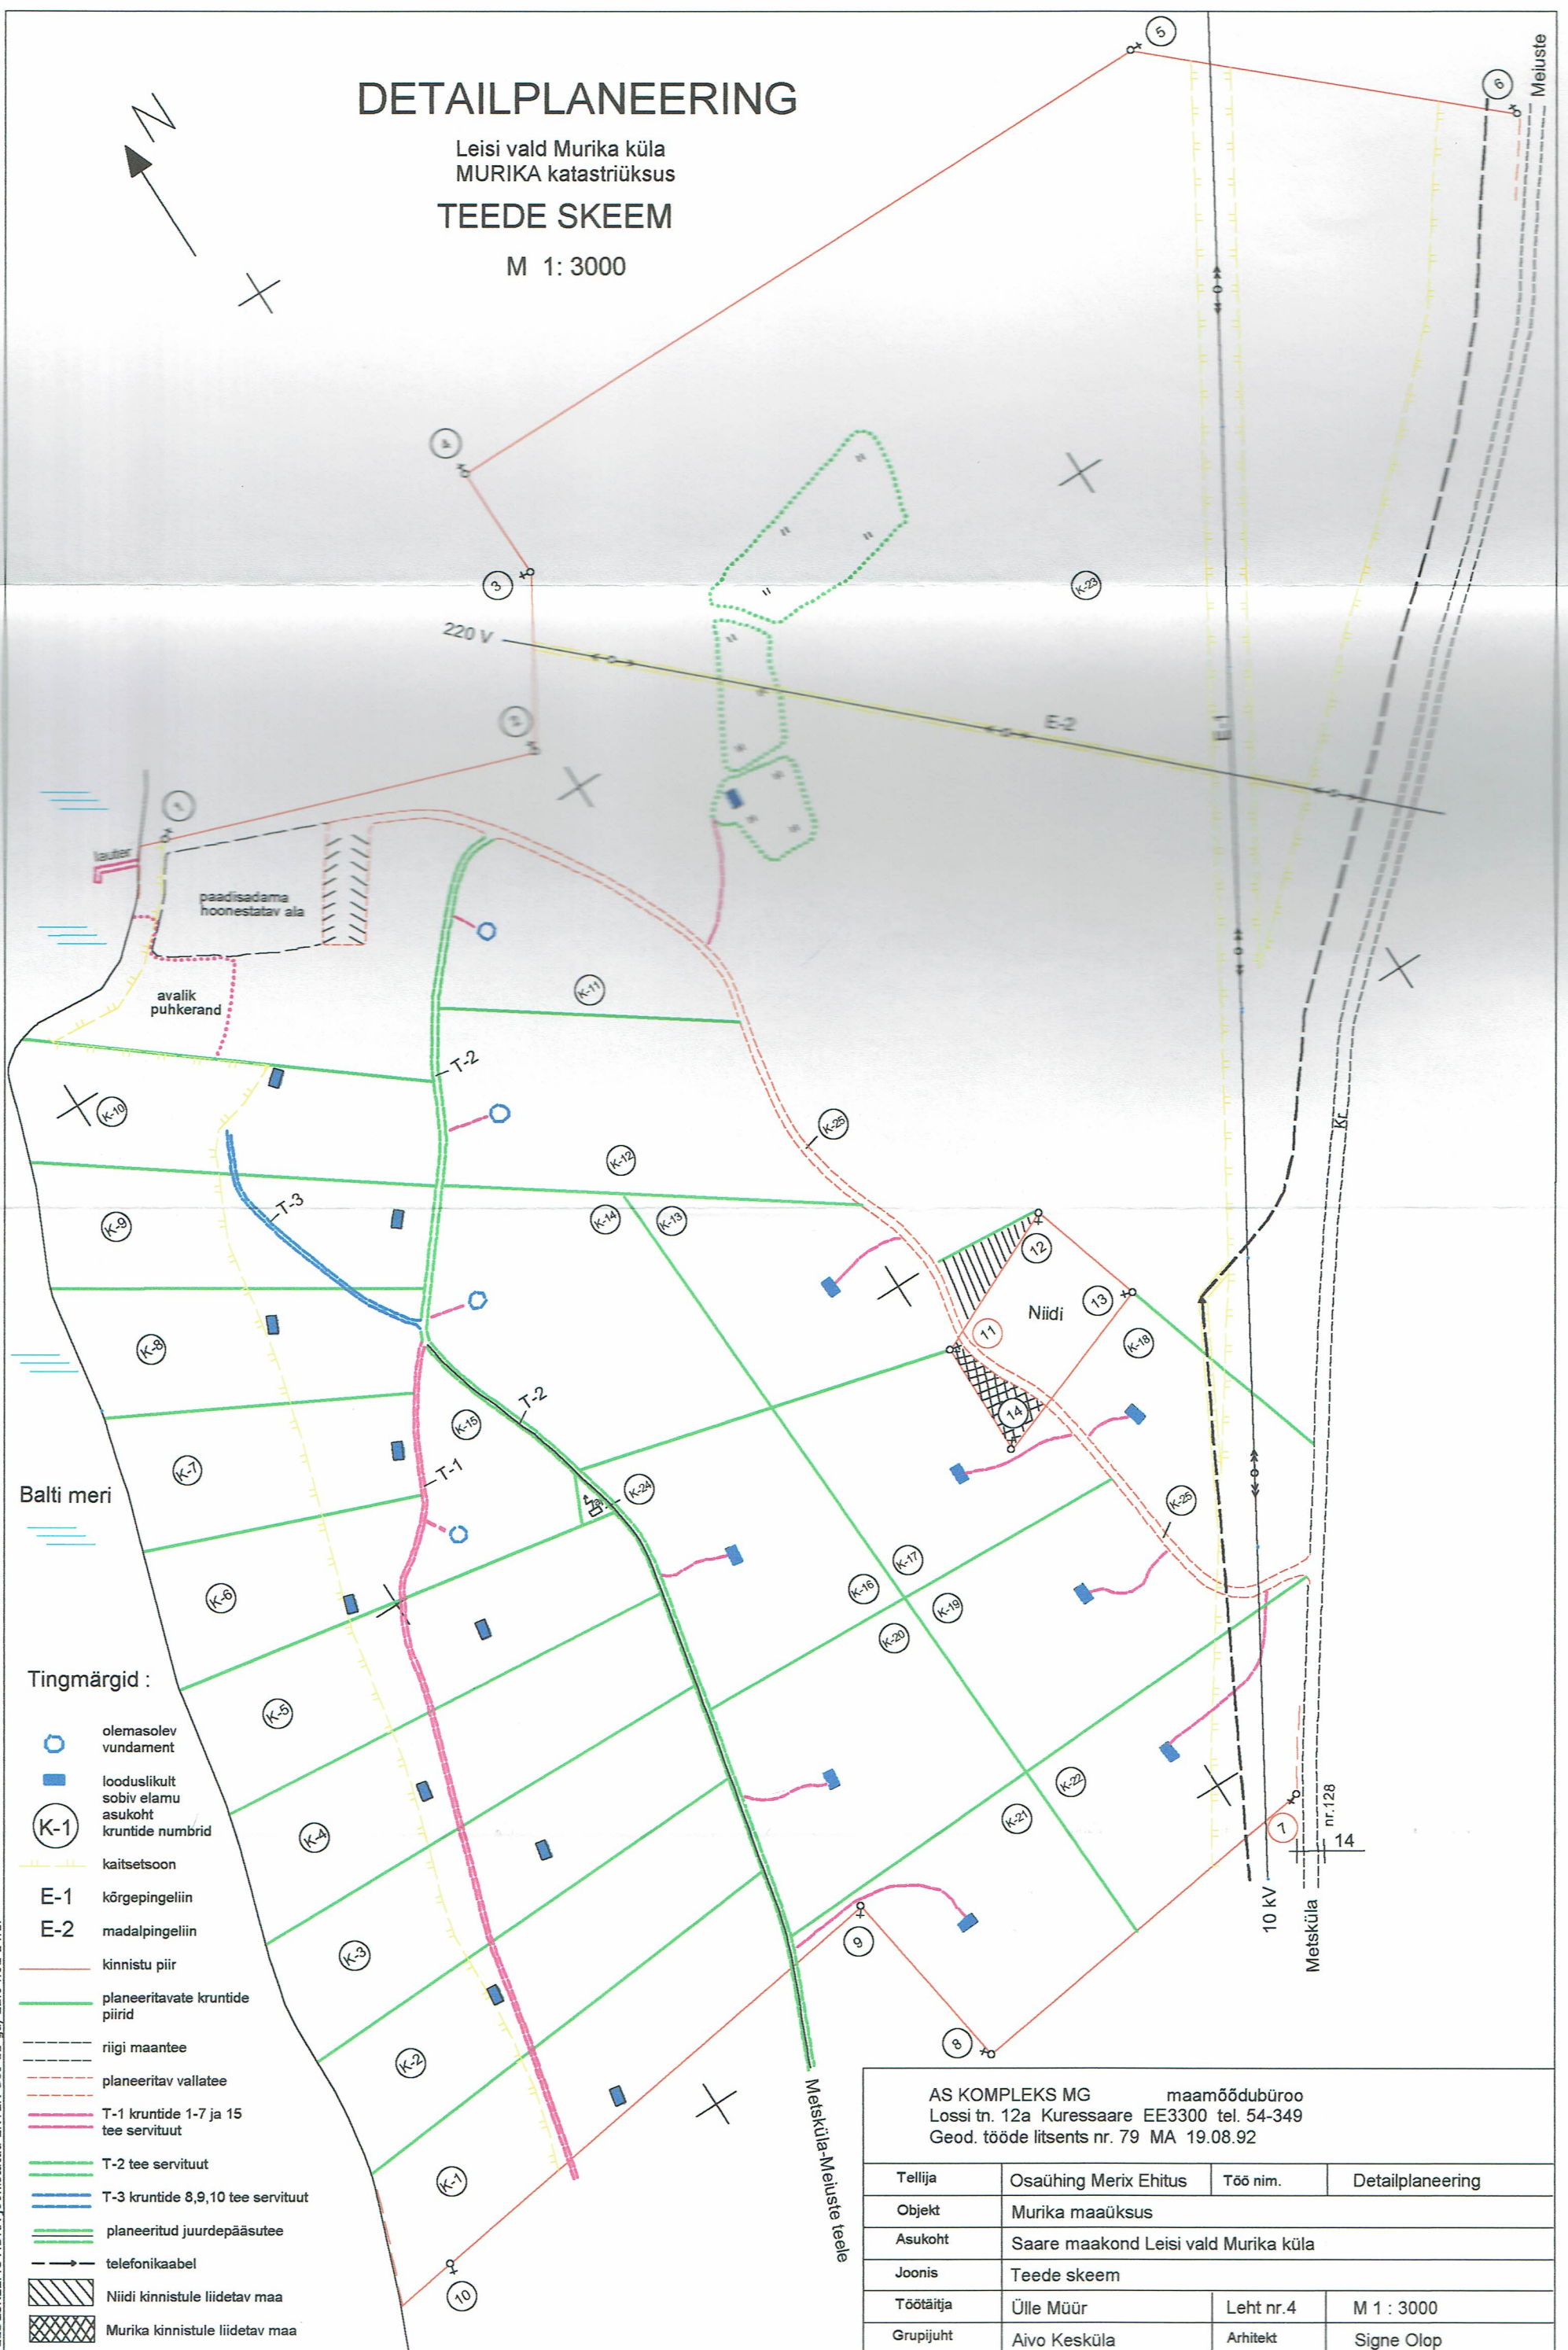


DETAILPLANEERING

Leisi vald Murika küla
MURIKA katastrüksus

TEEDE SKEEM

M 1: 3000

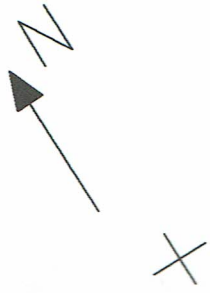

Tingmärgid :

- olemasolev vundament
- looduslikult sobiv elamu asukoht
- kruntide numbrid
- kaitsetsoon
- E-1 kõrgepingeliin
- E-2 madalpingeliin
- kinnistu piir
- planeeritavate kruntide piirid
- riigi maantee
- planeeritav vallatee
- T-1 kruntide 1-7 ja 15 tee servituut
- T-2 tee servituut
- T-3 kruntide 8,9,10 tee servituut
- planeeritud juurdepääsutee
- telefonikaabel
- Niidi kinnistule liidetav maa
- Murika kinnistule liidetav maa

AS KOMPLEKS MG maamöödubüroo
Lossi tn. 12a Kuressaare EE3300 tel. 54-349
Geod. tööde litsents nr. 79 MA 19.08.92

Tellija	Osaühing Merix Ehitus	Töö nim.	Detailplaneering
Objekt	Murika maaüksus		
Asukoht	Saare maakond Leisi vald Murika küla		
Joonis	Teede skeem		
Töötäitja	Ülle Müür	Leht nr.4	M 1 : 3000
Grupijuht	Aivo Kesküla	Arhitekt	Signe Olop